


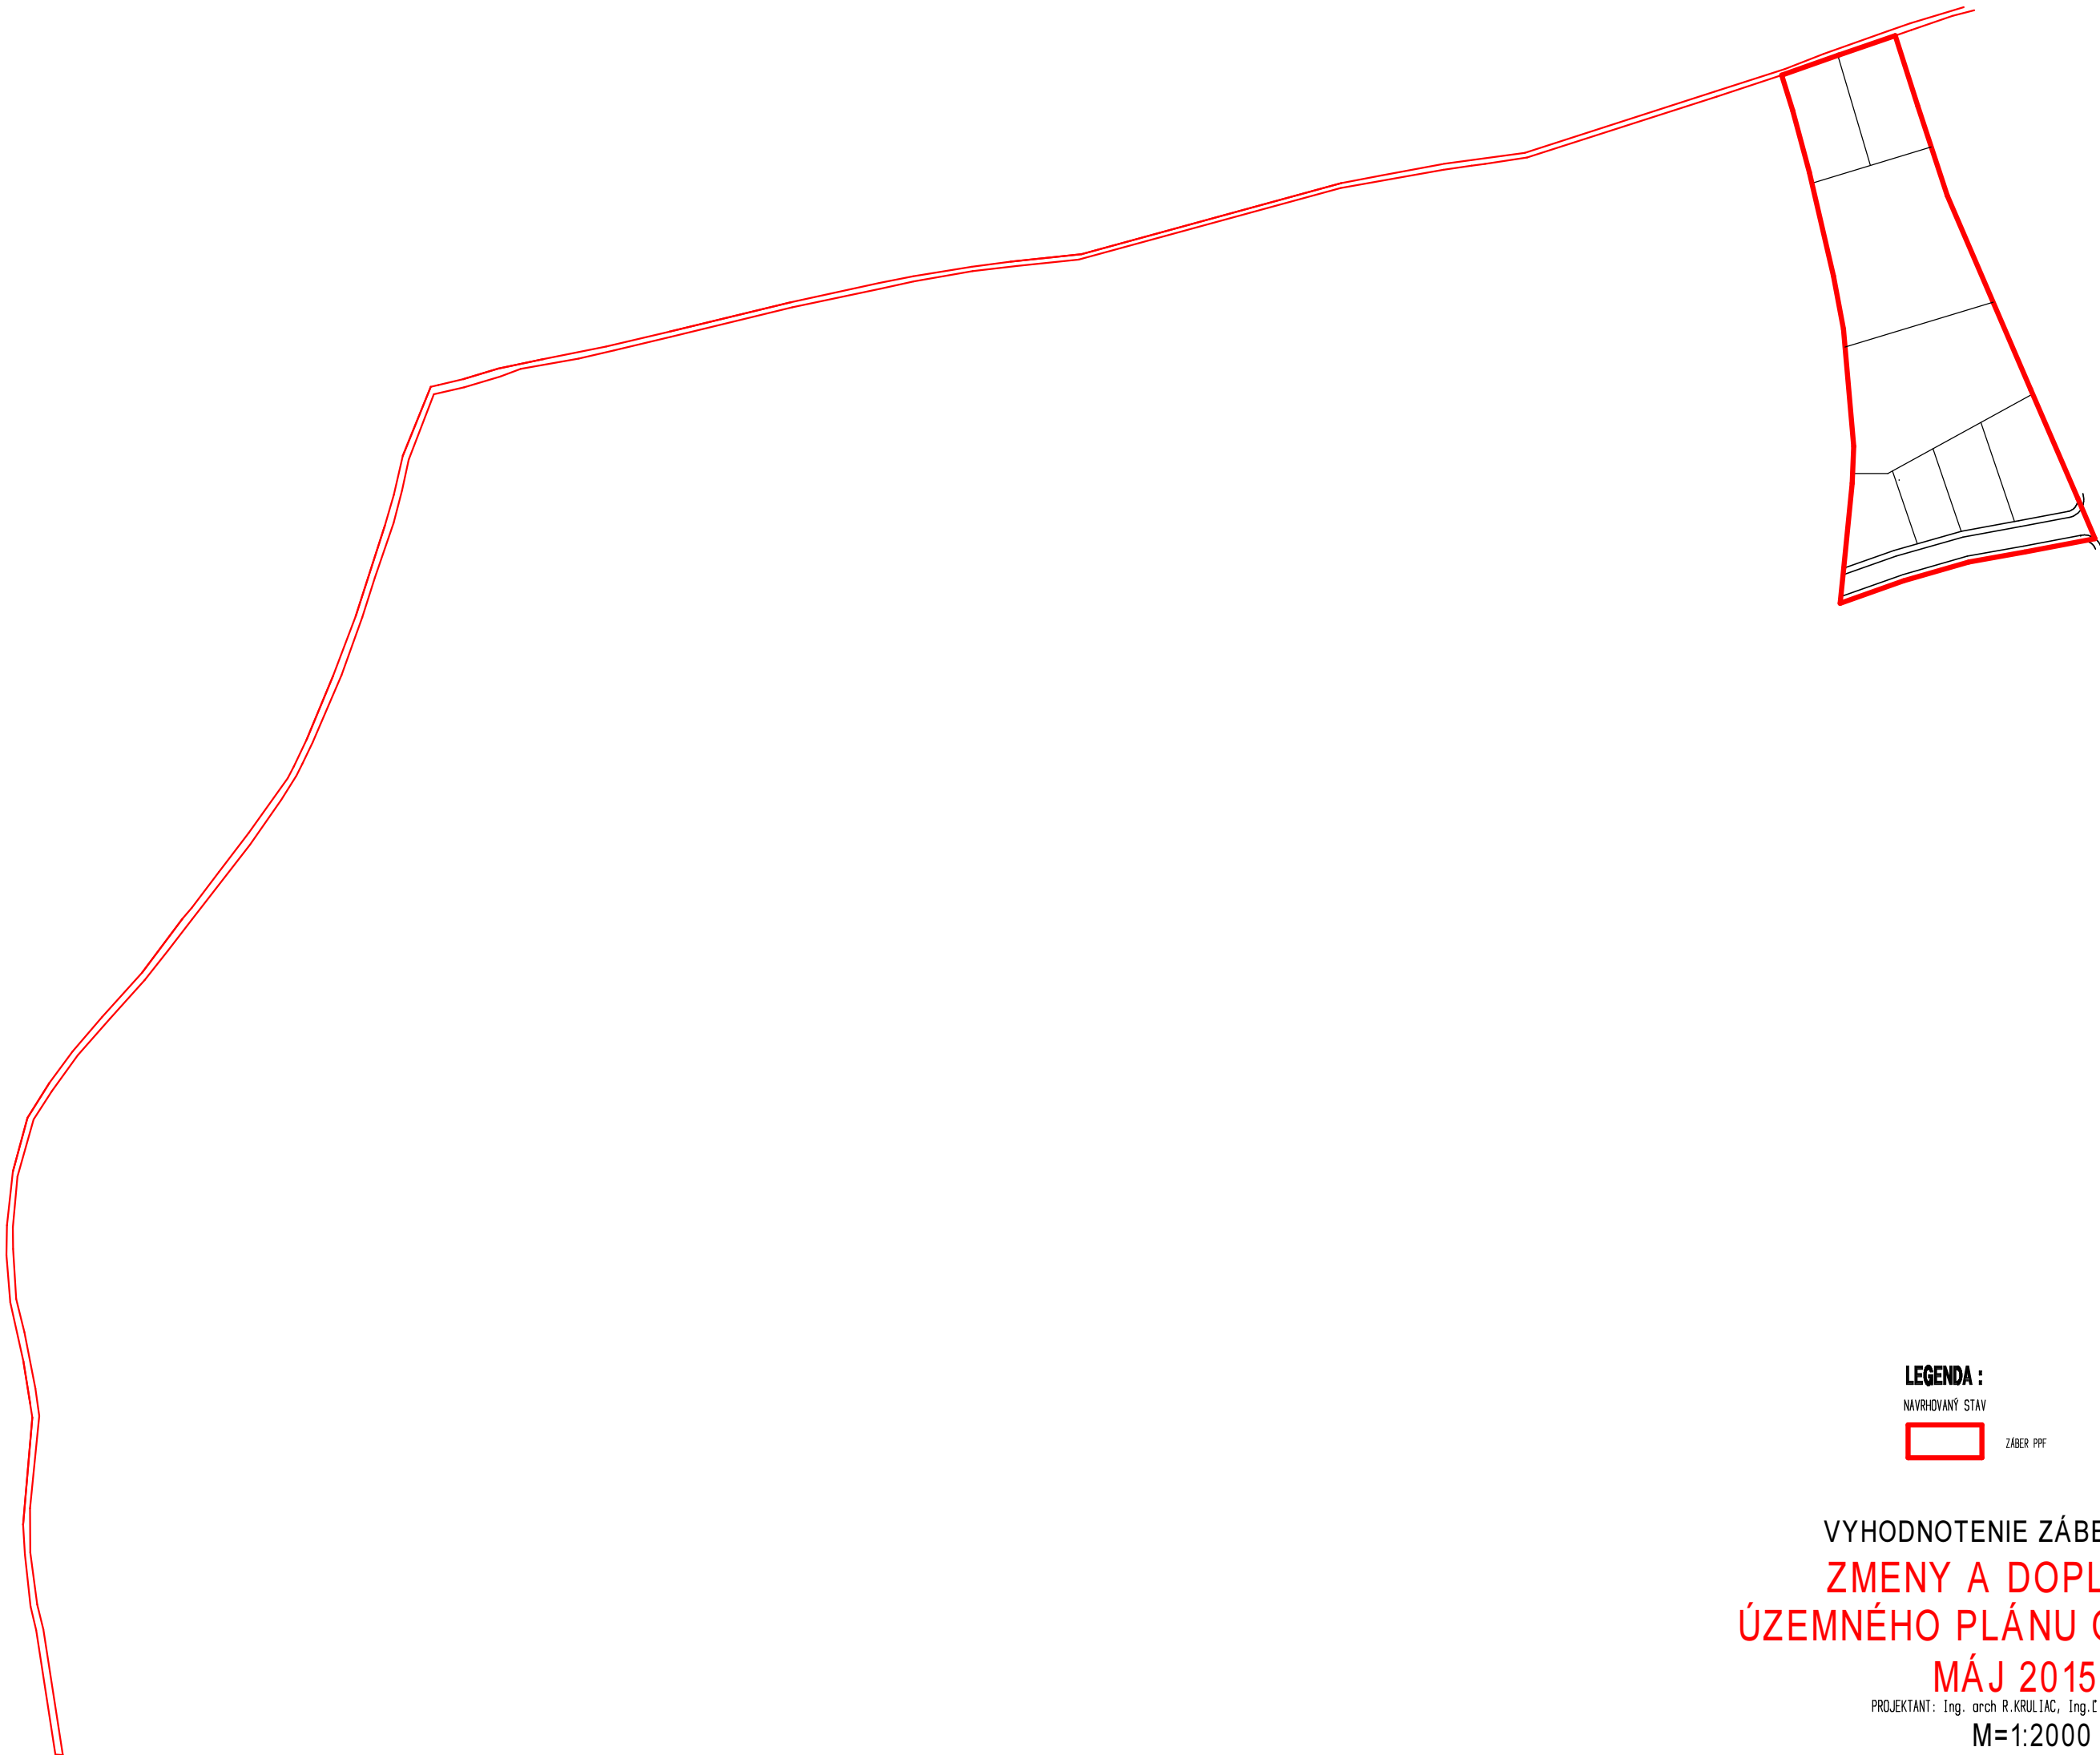

LEGENDA :

NAVROVANÝ STAV



ZÁBER PPF

VYHODNOTENIE ZÁBERU PPF
ZMENY A DOPLNKY
ÚZEMNÉHO PLÁNU OBCE L'UBICA
MÁJ 2015
PROJEKTANT : Ing. arch R.KRULIAC, Ing.Ľ. GONTKOVSKÝ
M=1:2000