


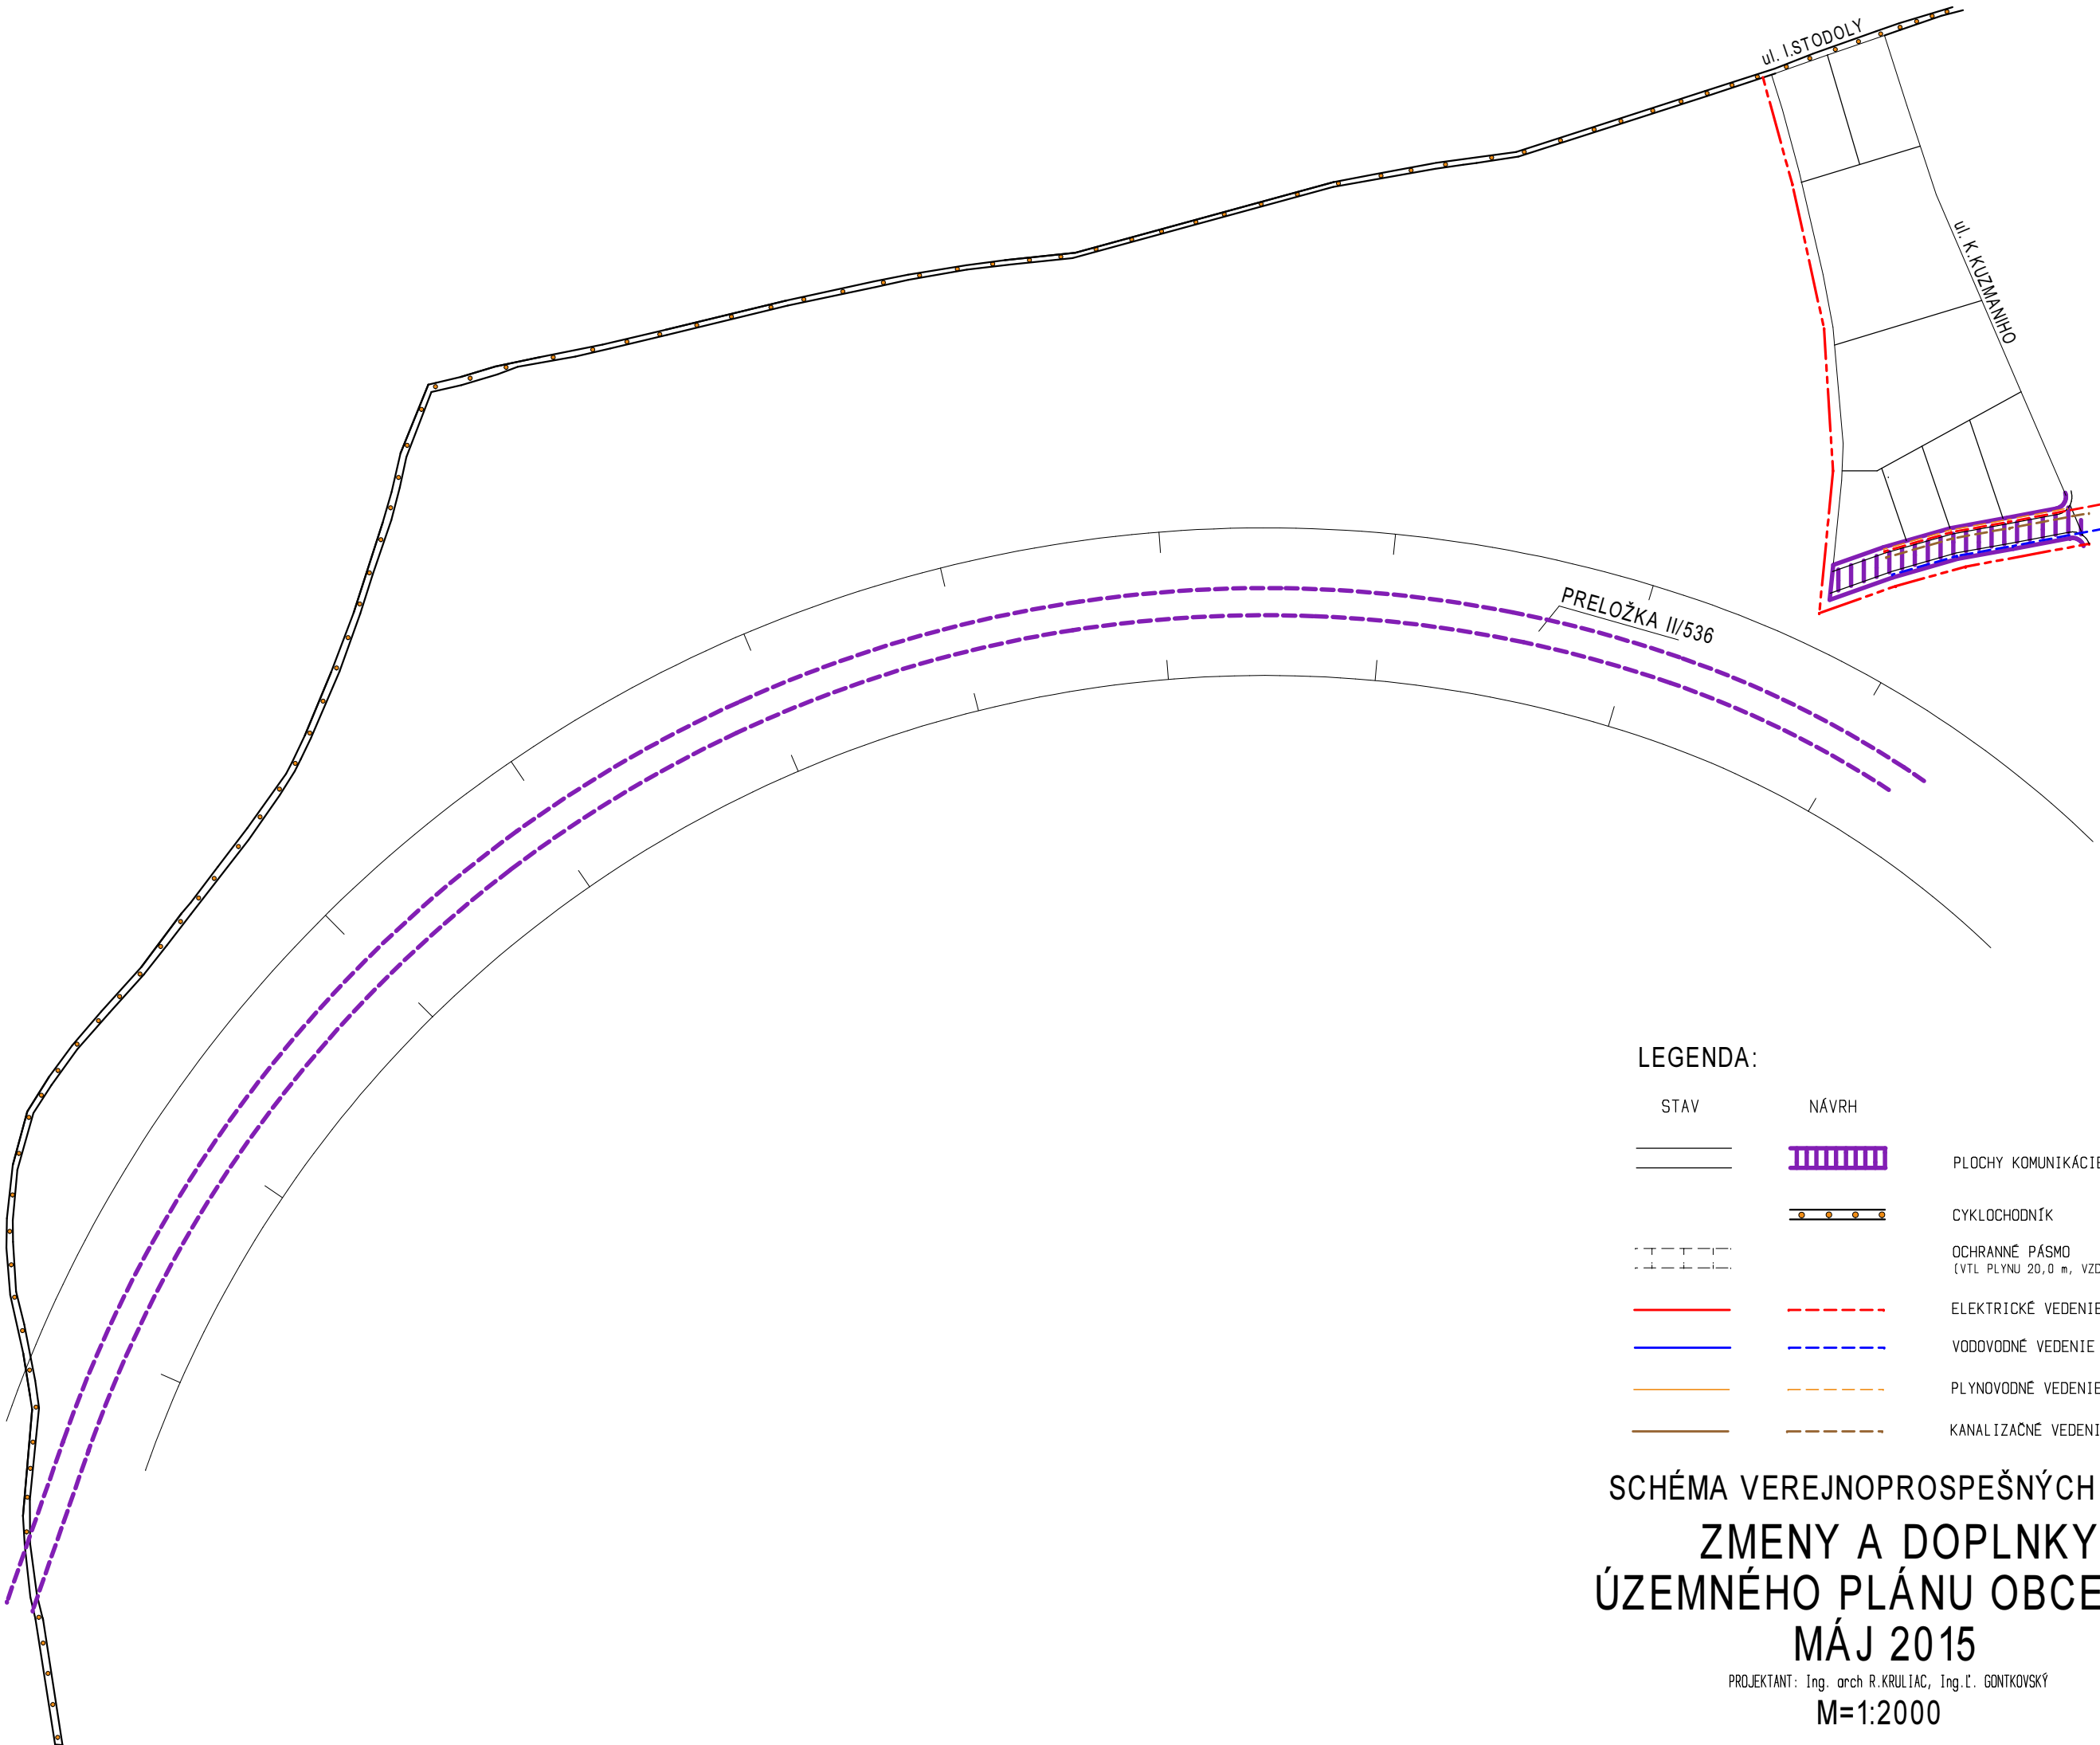

LEGENDA:

STAV	NÁVRH	
		PLOCHY KOMUNIKÁCIE
		CYKLOCHODNÍK
		OCHRANNÉ PÁSMO (VTL PLYNU 20,0 m, VZDUŠNÉ EL. VEDENIE 10,0 m, ŠTÁTNÁ CESTA 25,0 m)
		ELEKTRICKÉ VEDENIE
		VODOVODNÉ VEDENIE
		PLYNOVODNÉ VEDENIE
		KANALIZAČNÉ VEDENIE

SCHÉMA VEREJNOPROSPEŠNÝCH STAVIEB
ZMENY A DOPLNKY
ÚZEMNÉHO PLÁNU OBCE L'UBICA
MÁJ 2015

PROJEKTANT: Ing. arch R. KRULIAC, Ing. I. GONTKOVSKÝ

M=1:2000