


ÚPN - O
LIETAVSKÁ SVINNÁ - BABKOV
LIETAVSKÁ SVINNÁ
ZaD č.2

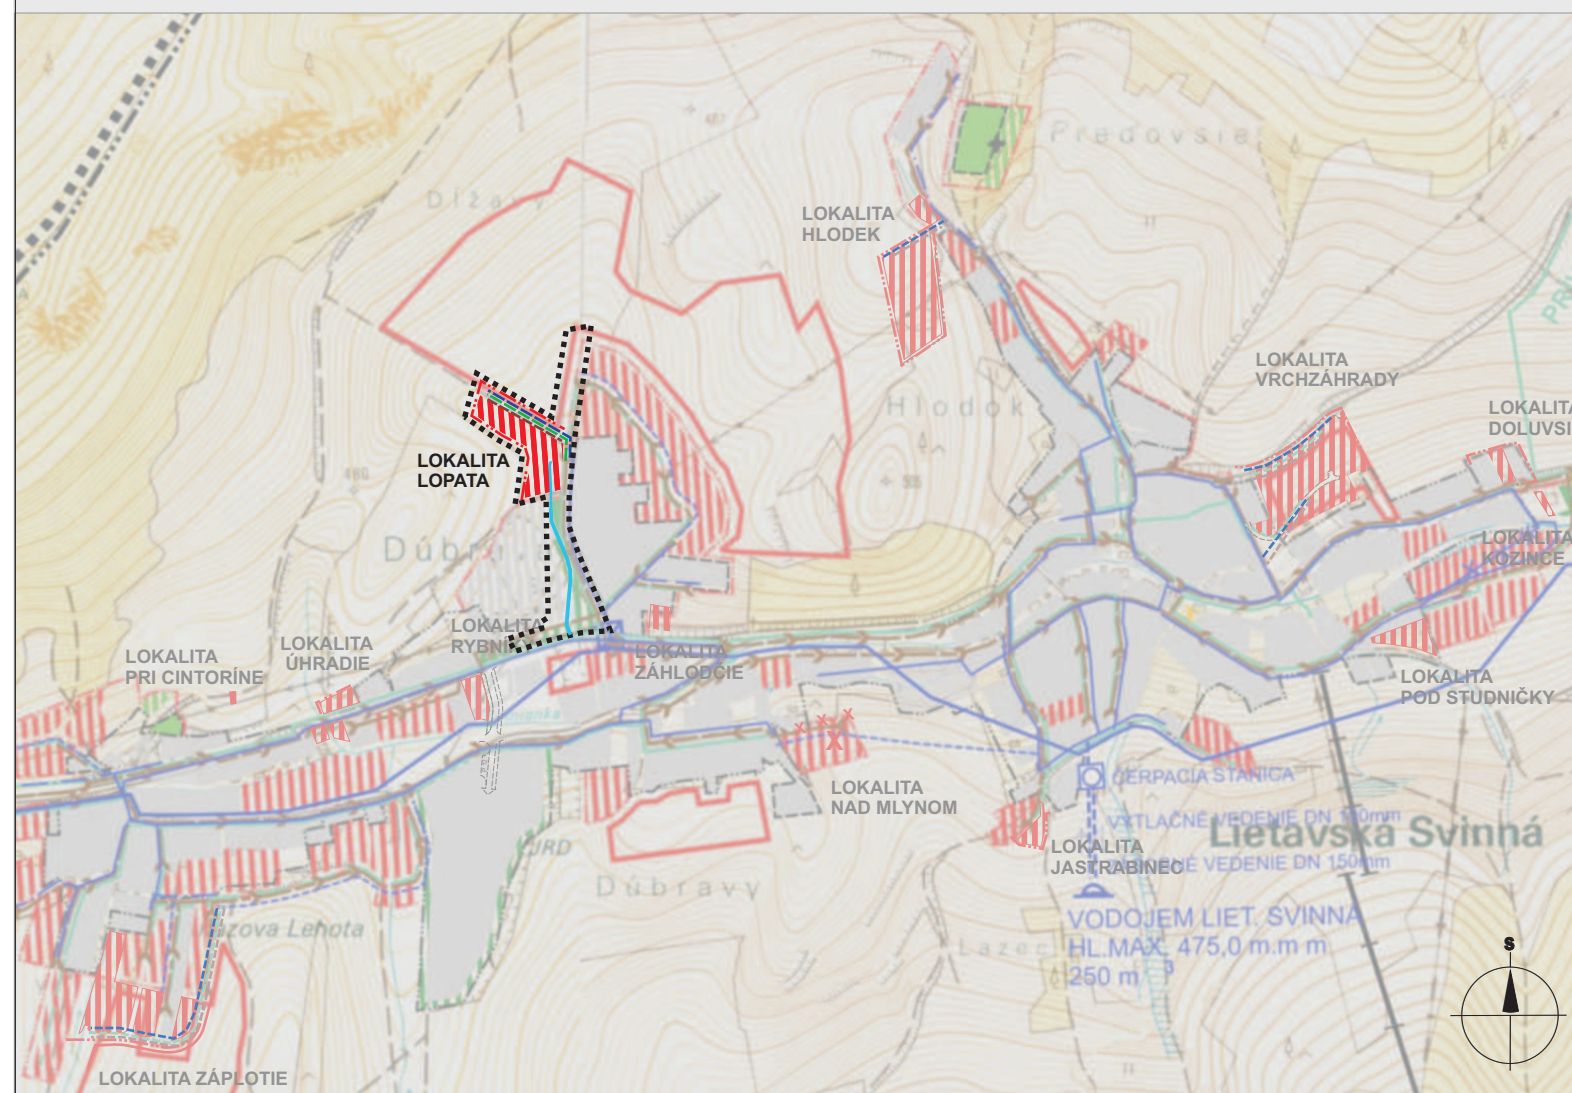


LEGENDA :

STAV	NÁVRH	VÝHLAD	

VÝKRES RIEŠENIA VEREJNÉHO TECHNICKÉHO VYBAVENIA - VODNÉ HOSPODÁRSTVO, PLYN

č.v. 4

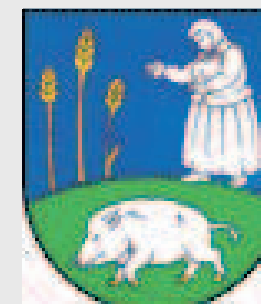

Hlavný riešiteľ: Ing. arch. Vladimír Barčiak - autorizovaný architekt 0913 AA		
Urbanizmus:	Ing. arch. Vladimír Barčiak	ING. ARCH. VLADIMÍR BARČIAK 0913 AA GERLACHOVSKÁ 9, 01008 ŽILINA č. 0903554837 mierka: 1 : 10 000
Ochrana prírody:	Ing. Marta Hajniková	
Doprava:	Ing. Roman Tisarov	
Energetika:	Ing. Júlíus Vršanský	
Vod. hospodárstvo:	Ing. Michal Leštach	
Plán:	Ing. Michal Leštach	
Poľnohospodárska pôda:	Marta Kučerová	
Digitálne spracovanie:	Marta Kučerová	
Obstarávateľ:	Obec Lietavská Svinná - Babkov	Dátum: marec 2015