


ÚPN - O

LIETAVSKÁ SVINNÁ - BABKOV

LIETAVSKÁ SVINNÁ

ZaD č.2

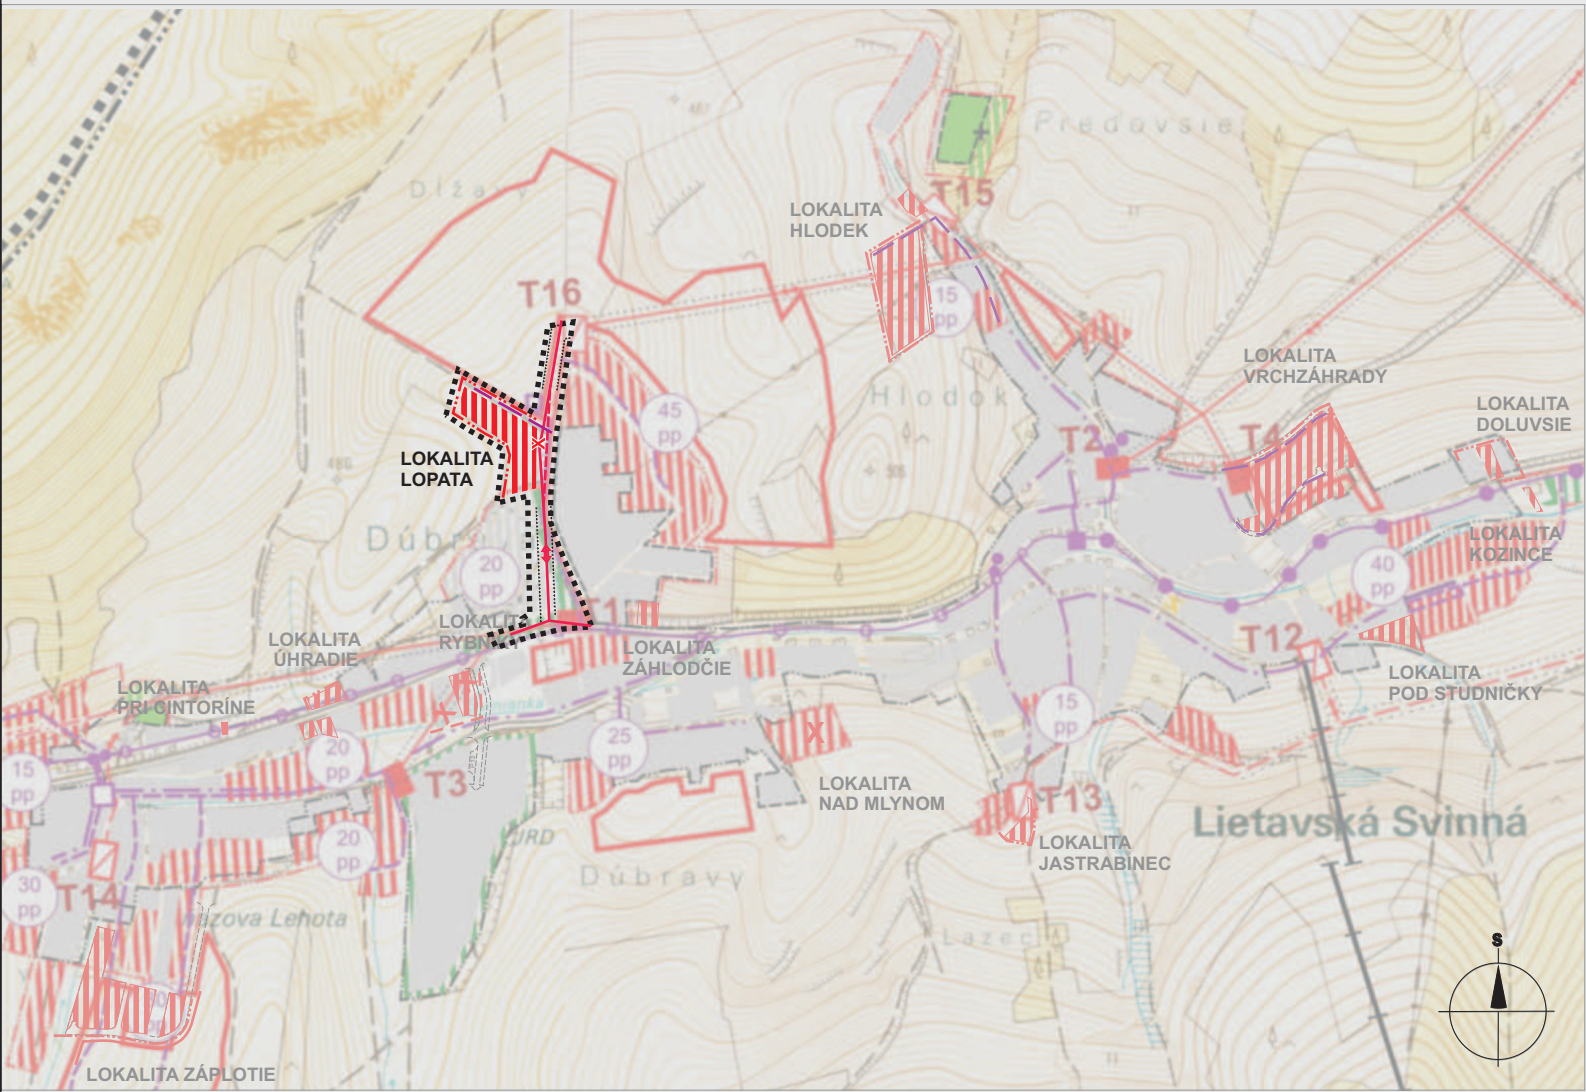

LEGENDA :

STAV	NÁVRH	VÝHLAD	
			HRANICA RIEŠENÉHO ÚZEMIA
			HRANICA ZASTAVANÉHO ÚZEMIA K 1.1.1990
			HRANICA SKUTOČNE ZASTAVANÉHO ÚZEMIA
			ZASTAVANÉ PLOCHY
			IZOLAČNÁ ZELEŇ
			CINTORÍN
			ELEKTRICKÉ VEDENIE VN 22 kV, STAV PODĽA ZÁMERANIA / OCHR. PÁSMO 10m /
			OCHRANNÉ PÁSMO
			TRAFOSTANICE
			PRÍPOJNÝ TLF. KÁBEL + PVC TUBKY PRE POK
			MIESTNA TLF. SIEŤ KÁBLOVÁ
			ZÁVESNÝ TLF. KÁBEL - ZMENA ZA KÁBLOVÝ MTS
			POČET PRÍPOJOVÝCH PÁROV
			ÚČASTNICKÝ ROZVÁDZAČ
			SIETOVÝ ROZVÁDZAČ
			VYSIELAČ TV + VRS
			VODNÉ TOKY
			ZELEŇ LESNÁ
			OSTATNÁ VOLNÁ KRAJINA
			JAVY NA ZRUŠENIE
			ZÁVESNÝ KÁBEL DISTRI

VÝKRES RIEŠENIA VEREJNÉHO TECHNICKÉHO VYBAVENIA

- ENERGETIKA

č.v. 5



Hlavný riešiteľ: Ing. arch. Vladimír Barčiak - autorizovaný architekt 0913 AA		
Urbanizmus:	Ing. arch. Vladimír Barčiak	ING. ARCH. VLADIMÍR BARČIAK 0913 AA GERLACHOVSKÁ 9, 01008 ŽILINA č.t. 0903554837
Ochrana prírody:	Ing. Marta Hajniková	
Doprava:	Ing. Roman Tisořová	
Energetika:	Ing. Július Vršanský	
Vod. hospodárstvo:	Ing. Michal Leštach	
Plyn:	Ing. Michal Leštach	mierka: 1 : 10 000
Poľnohospodárska pôda:	Marta Kučerová	
Digitálne spracovanie:	Marta Kučerová	
Obstarávateľ:	Obec Lietavská Svinná - Babkov	Dátum: máj 2015