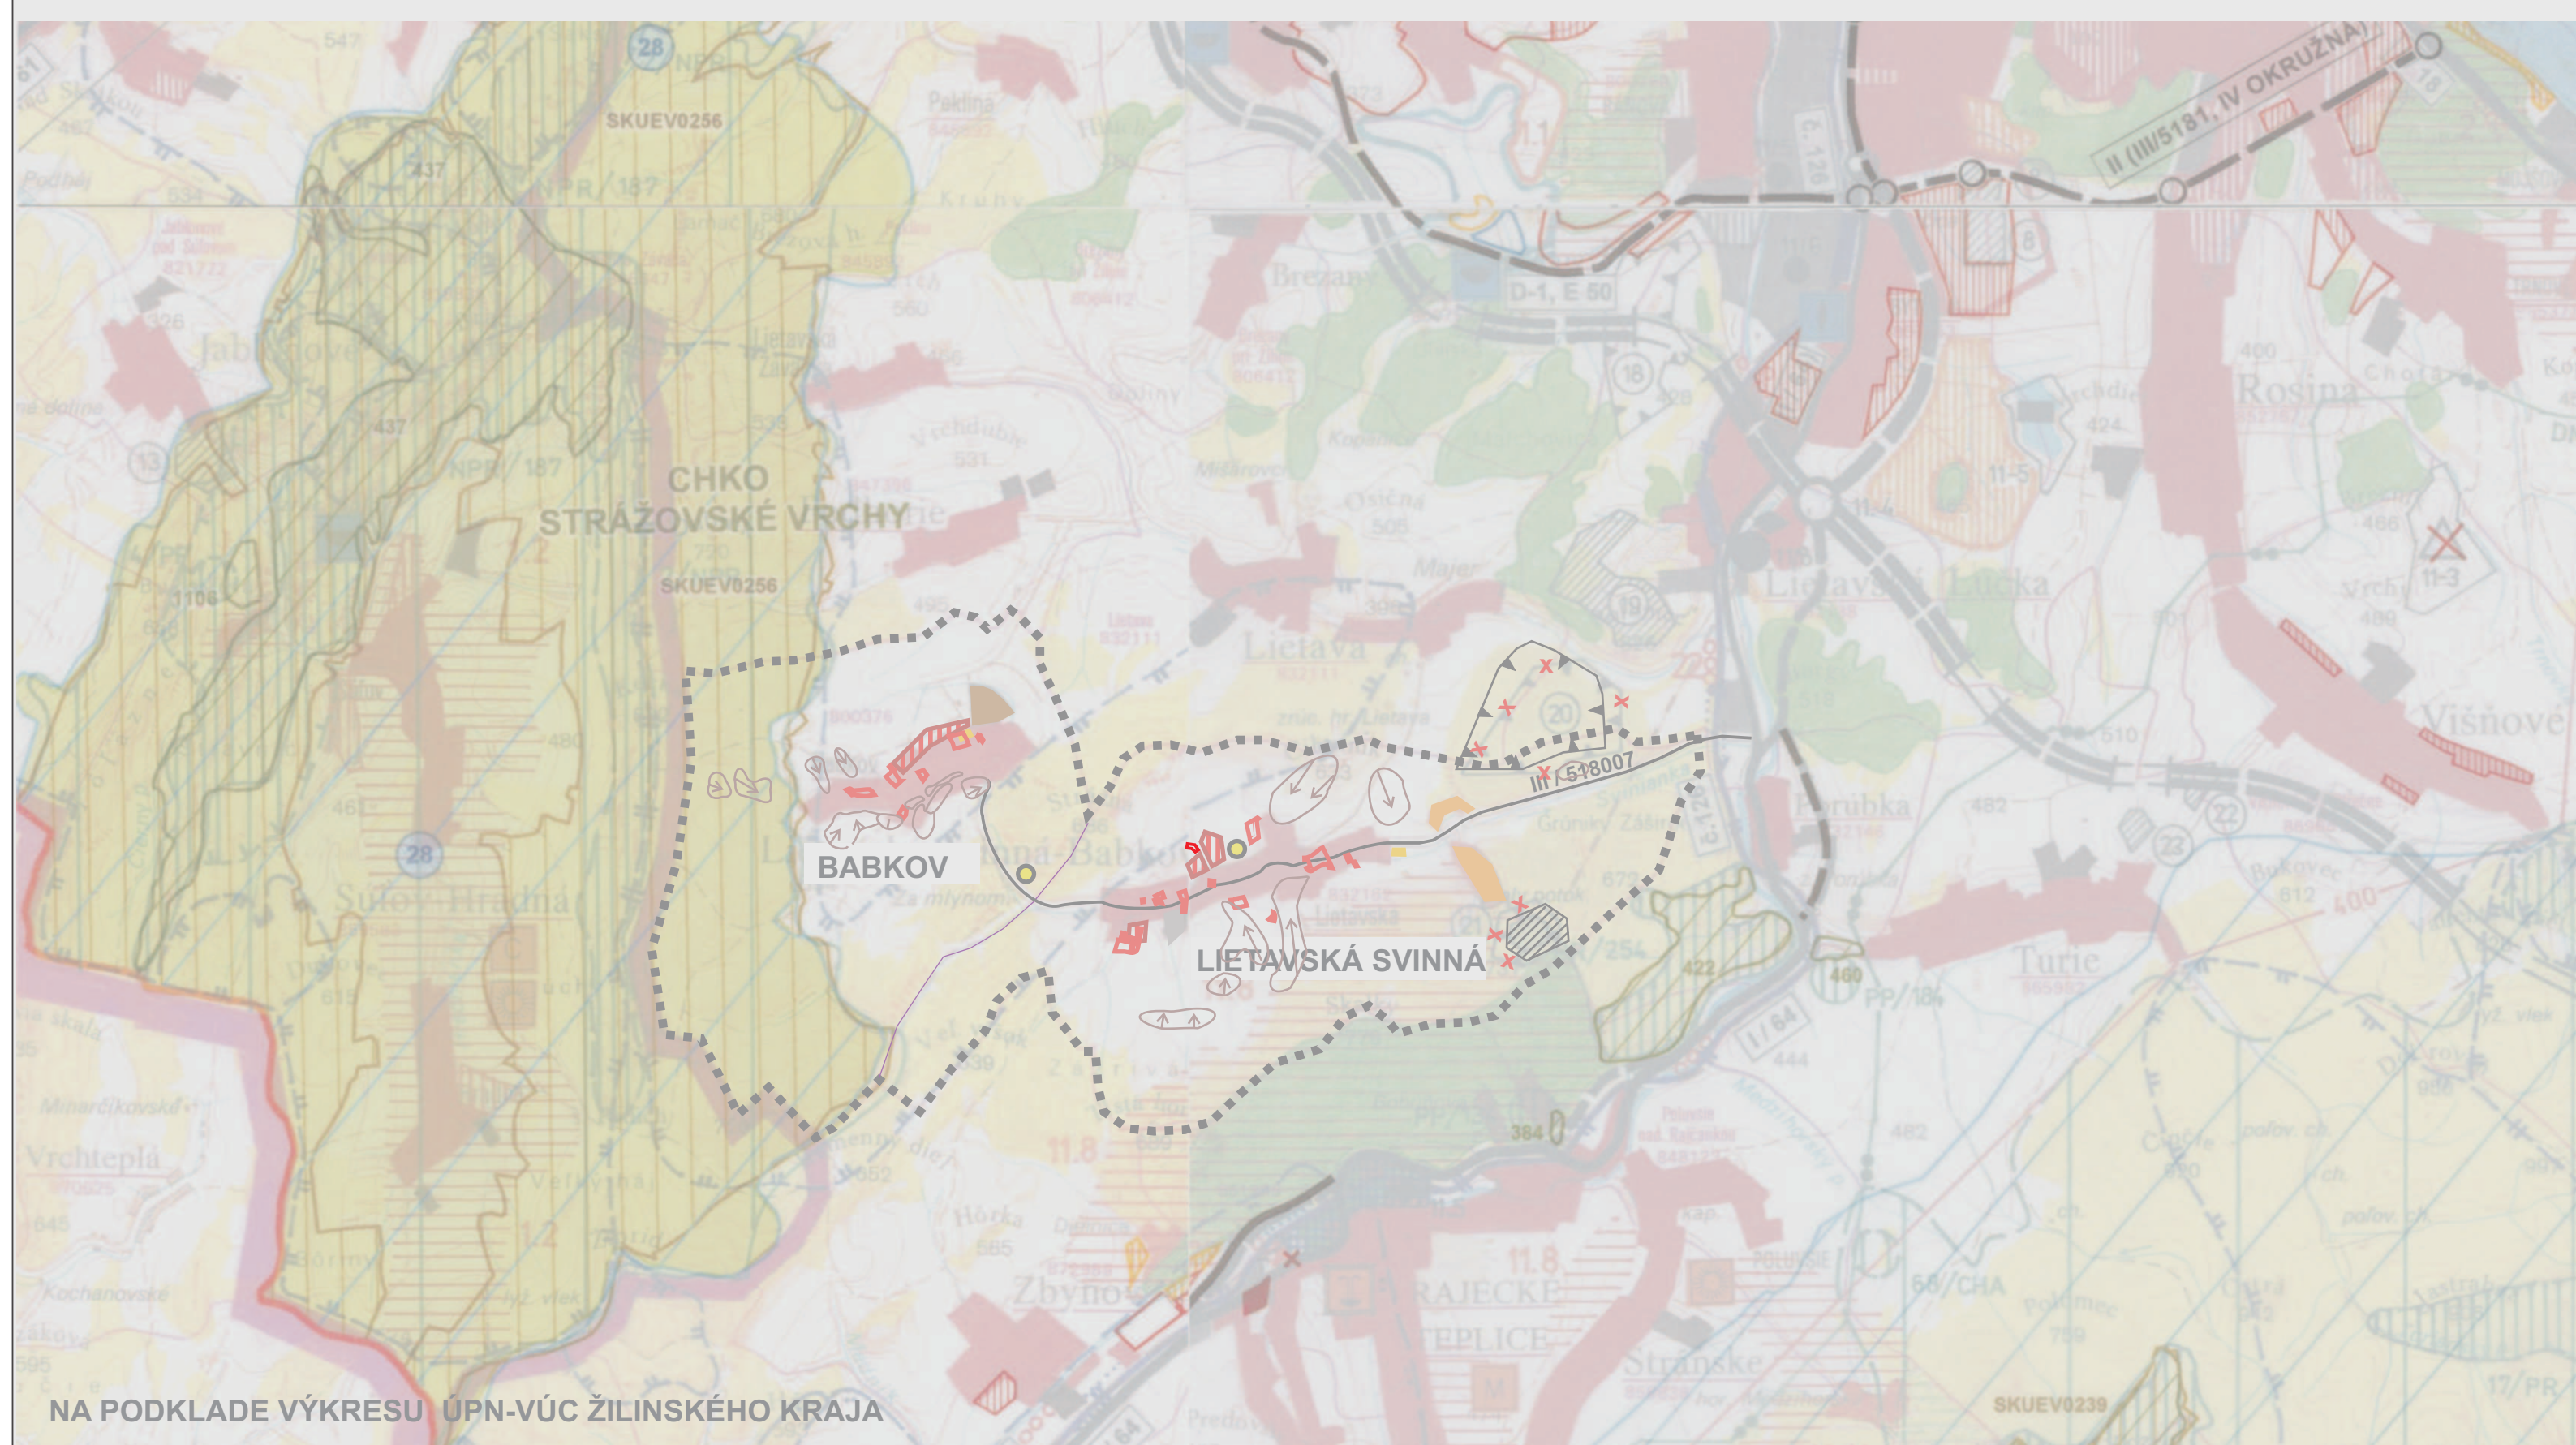


ÚPN - O  
**LIETAVSKÁ SVINNÁ - BABKOV**  
ZaD č.2

[illegible]

## ŠIRŠIE VZŤAHY

Č.v. 1

|                                                                              |                                |                                                                                               |
|------------------------------------------------------------------------------|--------------------------------|-----------------------------------------------------------------------------------------------|
| Hlavný výsledok: Ing. arch. Vladimír Barčík - autorizovaný architekt 0913 AX |                                |                                                                                               |
| Urbánizmus:                                                                  | Ing. arch. Vladimír Barčík     | ING. ARCH. VLADIMÍR BARČÍK<br>0913 AX<br>GEOLACHOVCEVA 9,<br>02008 ŽILINA<br>E: 01.0903554537 |
| Ochrana prírody:                                                             | Ing. Matka Hájniková           |                                                                                               |
| Doprava:                                                                     | Ing. Roman Táto                |                                                                                               |
| Energetika:                                                                  | Ing. Jolánka Vláskanský        |                                                                                               |
| Vod. hospodárstvo:                                                           | Ing. Michal Lešedach           |                                                                                               |
| Plyn:                                                                        | Ing. Michal Lešedach           |                                                                                               |
| Poľnohospodárska pôda:                                                       | Matka Kučerová                 | miska: 1 : 50 000                                                                             |
| Digitálne spracovanie:                                                       | Matka Kučerová                 |                                                                                               |
| Obstarávateľ:                                                                | Obec Lietavská Svinná - Babkov | Dátum: marec 2015                                                                             |