


ÚPN - O

LIETAVSKÁ SVINNÁ - BABKOV

ZaD č.2

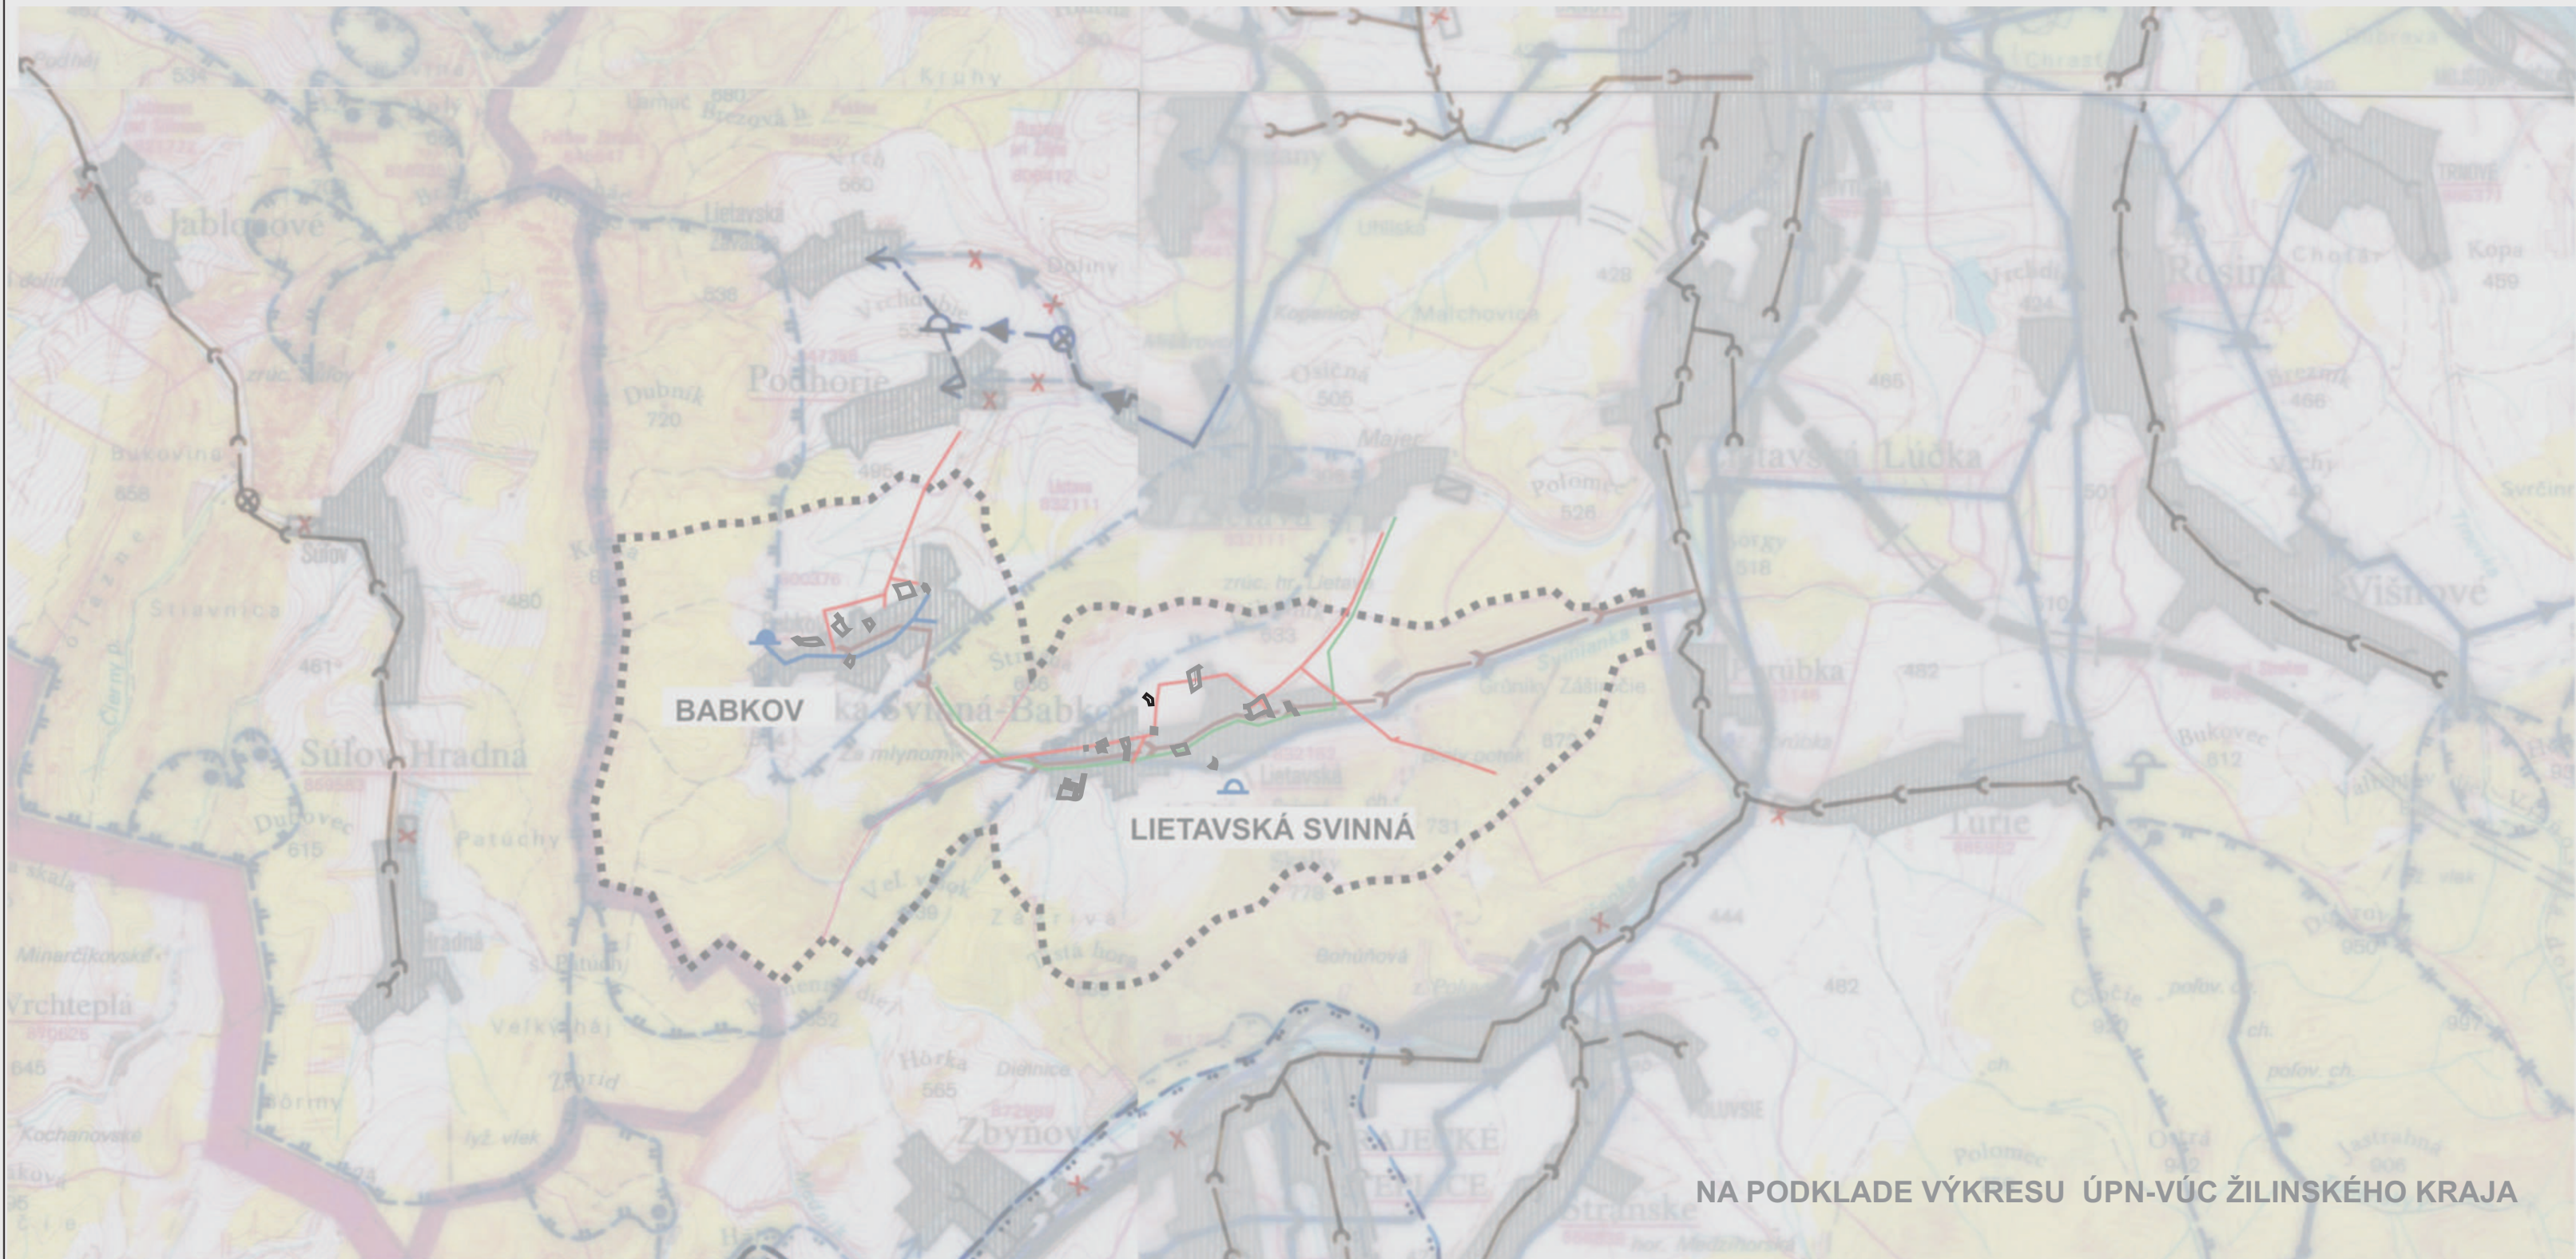


STAV	NÁVRH	VÝHĽAD

legenda ZaD č.2

STAV	NÁVRH	VÝHĽAD

RIEŠENÉ ÚZEMIE

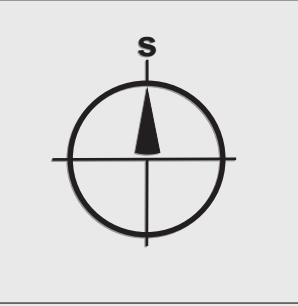

STAV	NÁVRH	VÝHĽAD

ŠIRŠIE VZŤAHY - infraštruktúra

č.v. 1a

Hlavný riešiteľ:	Ing. arch. Vladimír Barčíak - autorizovaný architekt 0913 AA
Urbanizmus:	Ing. arch. Vladimír Barčíak
Ochrana prírody:	Ing. arch. Vladimír Barčíak
Doprava:	Ing. arch. Vladimír Barčíak
Energetika:	Ing. arch. Vladimír Barčíak
Vod. hospodárstvo:	Ing. arch. Vladimír Barčíak
Plyn:	Ing. arch. Vladimír Barčíak
Poľnohospodárska pôda:	Ing. arch. Vladimír Barčíak
Digitálne spracovanie:	Ing. arch. Vladimír Barčíak
Obstarávateľ:	Obec Lietavská Svinná - Babkov
Datum:	marec 2015