


ÚPN - O
LIETAVSKÁ SVINNÁ - BABKOV

LIETAVSKÁ SVINNÁ

ZaD č.2

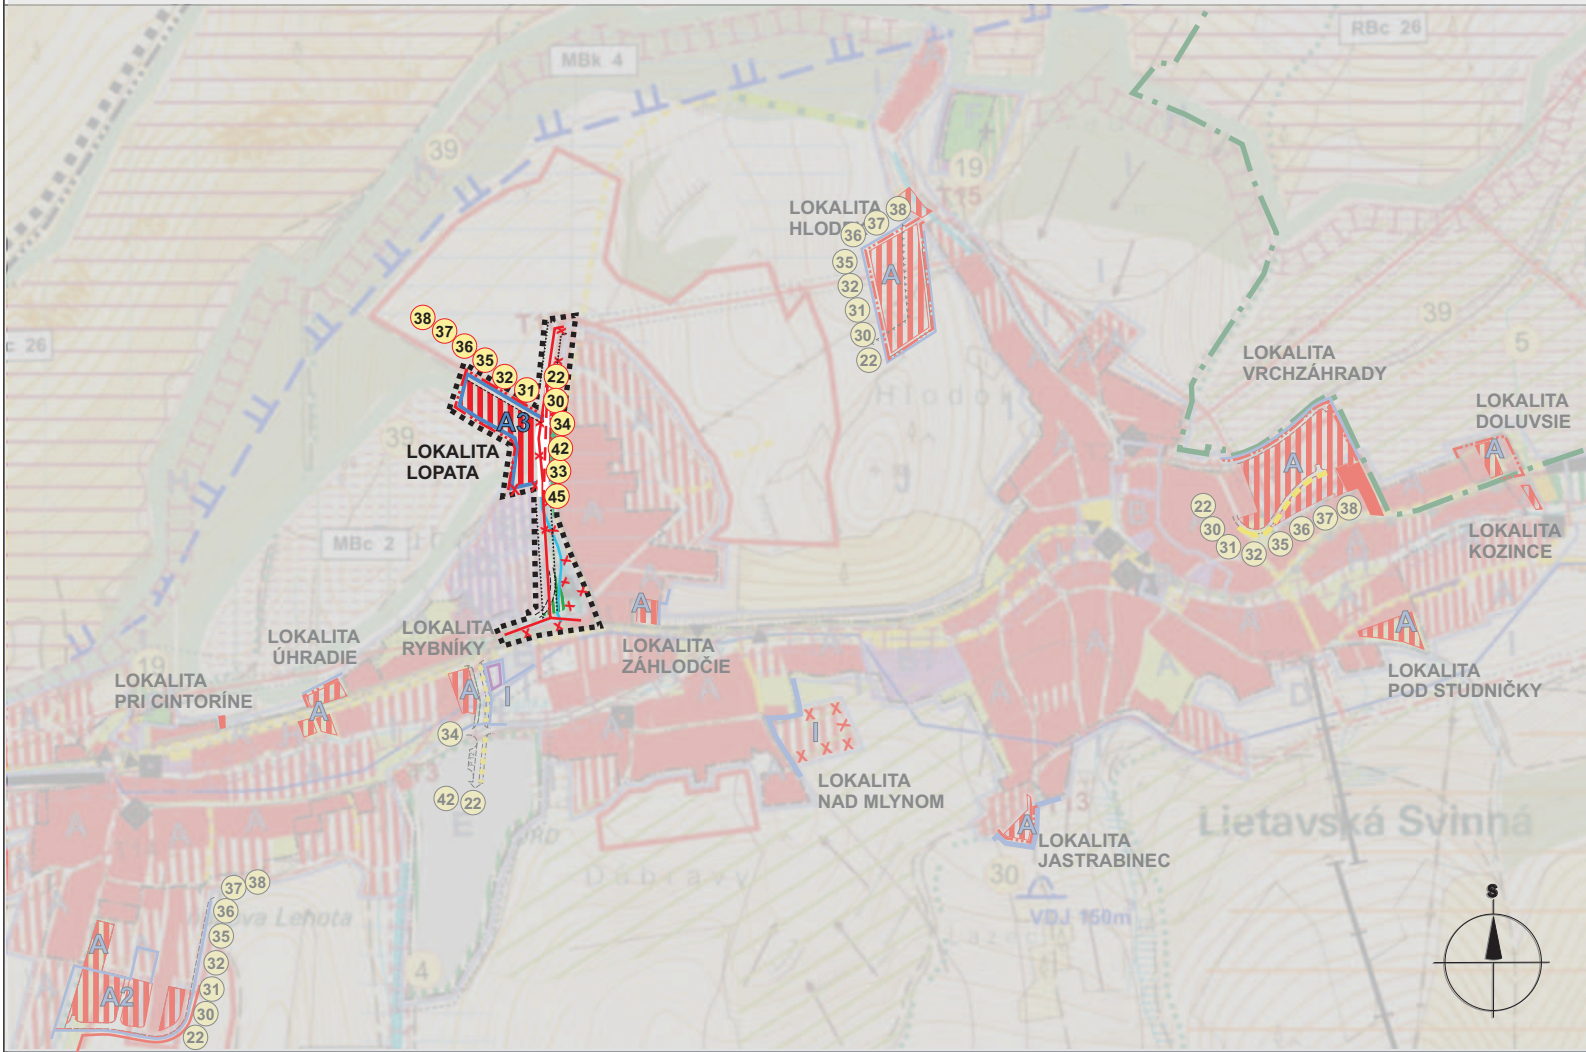

ZOZNAM VEREJNOPROSPEŠNÝCH STAVIEB

2. Rekonštrukcie a rozšírenie verejných vodovodov v obciach /prevzaté zo ZaD č.4 ÚPN VÚC ŽK
4. Stavby a zariadenia na zneškodňovanie, dotriedňovanie, kompostovanie a recykláciu odpadov (prevzaté z aktualizovaného ÚPN – VÚC Žilinského kraja)
5. Stavby súvisiace s plynofikáciou v okresoch Žilinského kraja (prevzaté z aktualizovaného ÚPN – VÚC Žilinského kraja)
19. Terénne a stavebné úpravy cintorínov a ich rozšírenie
22. Nové miestne komunikácie, pešie chodníky, mosty a lávky a rekonštrukcia existujúcich miestnych komunikácií, peších chodníkov, mostov a lávok
30. Rekonštrukcia jestvujúceho a rozšírenie celooobecného vodovodu vrátane vododjemov
31. Celooobecná s pšková kanalizácia vrátane kanalizačných zberačov
32. Stavby dažďových kanalizácií vrátane ríngolov
33. Rekonštrukcia a stavebné úpravy vodných tokov, brehov vodných tokov vrátane protipovodňových úprav, očísty tokov a brehov a likvidácie živelných skládok
34. Stavby nových VN vedení a trafostaníc a rekonštrukcia stavieb jestvujúcich VN vedení a trafostaníc
35. Stavby nových NN vedení, rekonštrukcia jestvujúcich NN vedení a súvisiacich zariadení a stavieb
36. Stavby nového verejného osvetlenia a miest. rozhlasu a rekonštrukcia jestvujúceho verejného osvetlenia a miest. rozhlasu vrátane modernizácií technológií
37. Stavby nových elektronických komunikačných sietí a rekonštrukcia jestvujúcich elektronických komunikačných sietí
38. Rekonštrukcia plynofikácie a rozšírenie plynofikácie a stavby objekťových, združených a ekologických zdrojov tepla
42. Verejná izolačná zeleň
45. Preventívne protipovodňové opatrenia v povodňových drobných tokov

FUNKČNÉ A PRIESTOROVÉ JEDNOTKY - URBANISTICKÉ REGULATÍVY

- A3** - územia obytné s plochami rodinných domov / sklon strechy od 20°- 30°/
A2 - územia obytné s plochami rodinných domov / sklon striech do 25°/
A – územia obytné s plochami rodinných domov
A1 – územia obytné s plochami bytových domov
B – územia občianskej vybavenosti
B1 – územia základnej školy s materskou školou
B2 – územia penziónov
E – územia výroby
F – územia cintorínov
H – územia miestnych biokoridorov
I – územia voľnej prevažne poľnohospodárskej krajiny
J – územia lesnej krajiny

LEGENDA :

STAV	NÁVRH	VÝHLAD