




ÚZEMNÝ PLÁN OBCE KVAČANY

PRIESKUMY A ROZBORY

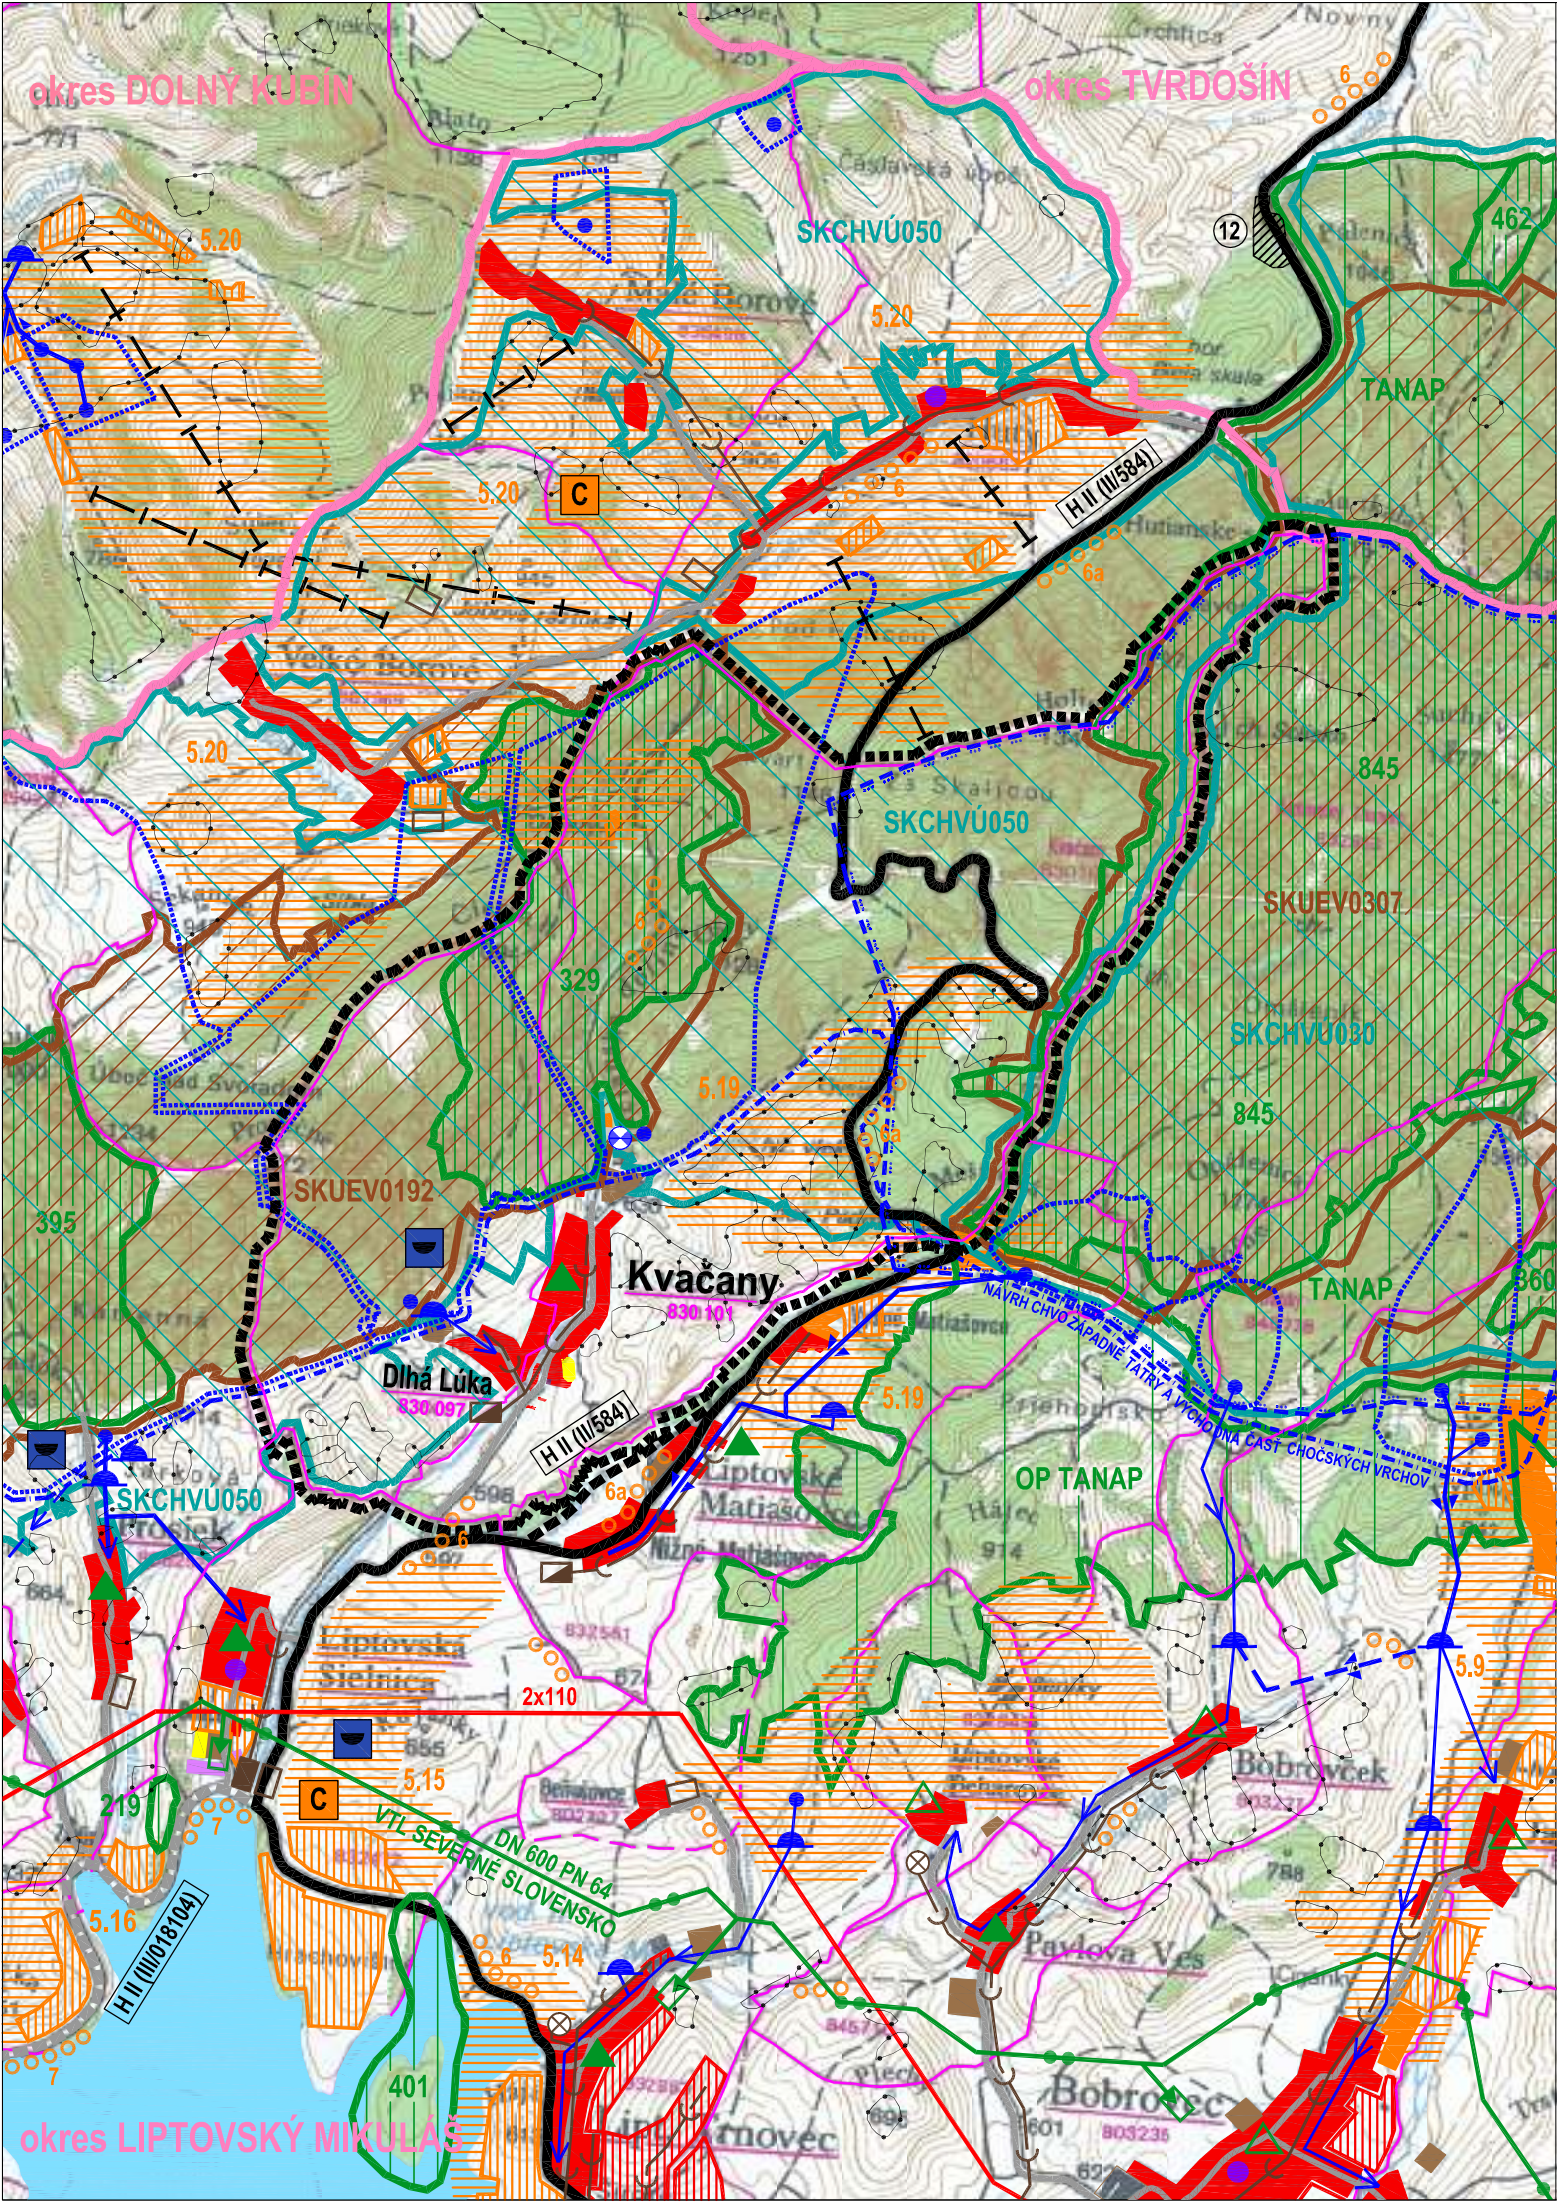


STAV	NÁVRH	VÝHLAD	LEGENDA
■■■■			HRANICA RIEŠENÉHO ÚZEMIA OBCE KVAČANY
■■■■			HRANICA OKRESU
■■■■			HRANICA KATASTRÁLNEHO ÚZEMIA OBCE
■■■■	■■■■		OBYTNÉ PLOCHY A PLOCHY OBČIANSKEJ VYBAVENOSTI
■■■■	■■■■		PLOCHY PRIEMYSELNEJ VÝROBY, SKLADOV
■■■■	■■■■		ZARIADENIA POĽNOHOSPODÁRSKEJ VÝROBY
■■■■	■■■■		PLOCHY ŠPORTOVÝCH ZARIADENÍ
■■■■	■■■■		PLOCHY REKREÁCIE A TURIZMU
■■■■	■■■■		REKREAČNÝ PRIESTOR PRE VYŠŠIEHO VÝZNAMU
■■■■	■■■■		PRE DYNAMICKÉ AKTIVITY
■■■■	■■■■		CELOŠTÁTNE STREDISKO TURIZMU
■■■■	■■■■		PLOCHY LESOV
■■■■	■■■■		SVAHOVÉ DEFORMÁCIE
■■■■	■■■■		DOBYVACÍ PRIESTOR LOŽÍSK NERASTNÝCH SUROVÍN
■■■■	■■■■	■■■■	CESTA II. TRIEDY
■■■■	■■■■	■■■■	CESTA III. TRIEDY PREKATEGORIZOVANÁ NA CESTU II. TRIEDY
■■■■	■■■■	■■■■	CESTA III. TRIEDY
■■■■	■■■■	■■■■	SEDAČKOVÁ LANOVKA
■■■■	■■■■	■■■■	CYKLOMAGISTRÁLY PODĽA SLOVENSKEHO CYKLOKLUBU
■■■■	■■■■	■■■■	CYKLOMAGISTRÁLY DOPLNENÉ PODĽA ÚPN - VÚC
■■■■	■■■■	■■■■	VODNÁ, VODÁRENSKÁ NÁDRŽ
■■■■	■■■■	■■■■	ARCHEOLOGICKÁ LOKALITA

●			ZDROJ PITNEJ VODY PODZEMNÝ
→			HLAVNÉ SKUPINOVÉ PRIVÁDZAČE PITNEJ VODY
→			OSTATNÉ SKUPINOVÉ VODOVODY
→			VODOJEM
→			ČERPACIA STANICA
→			HRANICA CHRÁNENEJ VODOHOSPODÁRKEJ OBLASTI
→			PHO ZDROJOV PITNÝCH VÔD II°
→			OP III° PRÍRODNÝCH LIEČIVÝCH ZDROJOV
→			ČISTIAREŇ ODPADOVÝCH VÔD
→			ČISTIAREŇ ODPADOVÝCH VÔD VO VÝSTAVBE
→			SKUPINOVÝ KANALIZAČNÝ ZBERAČ
→			ČERPACIA STANICA KANALIZAČNÁ
→			VVN 110 KV VEDENIE JEDNODUCHÉ
→			VTL PLYNOVOD PN 64
→			REGULAČNÁ STANICA PLYNU
→			PLYNOFIKOVANÉ SÍDLO
→			SÍDLO TELEFÓNNEHO OBVODU MTO
→			NÁRODNÝ PARK - III°
→			OCHRANNÉ PÁSMO NÁRODNÉHO PARKU - II°
→			NÁRODNÁ PRÍRODNÁ REZERVÁCIA - V°
→			CHRÁNENÉ ÚZEMIA EURÓPSKEHO VÝZNAMU NATURA 2000
→			CHRÁNENÉ VTÁČIE ÚZEMIE

ROZBOR ŠIRŠÍCH VZŤAHOV

ZDROJ : ÚPN - VÚC ŽILINSKÉHO KRAJA, mapový list 26 - 43, 26 - 41

OBSTARÁVATEĽ : OBEC KVAČANY
SPRACOVATEĽ : ING. ARCH. MONIKA CALLOVÁ
PLOŠTIN 212, 031 01 LIPTOVSKÝ MIKULÁŠ, tel.: 0904 659412

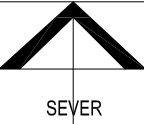

ČÍSLO VÝKRESU :
1

DÁTUM : 04/2015 MIERKA : 1/50 000
FORMÁT : 2 A4 STUPEŇ : PRIESKUMY A ROZBORY

