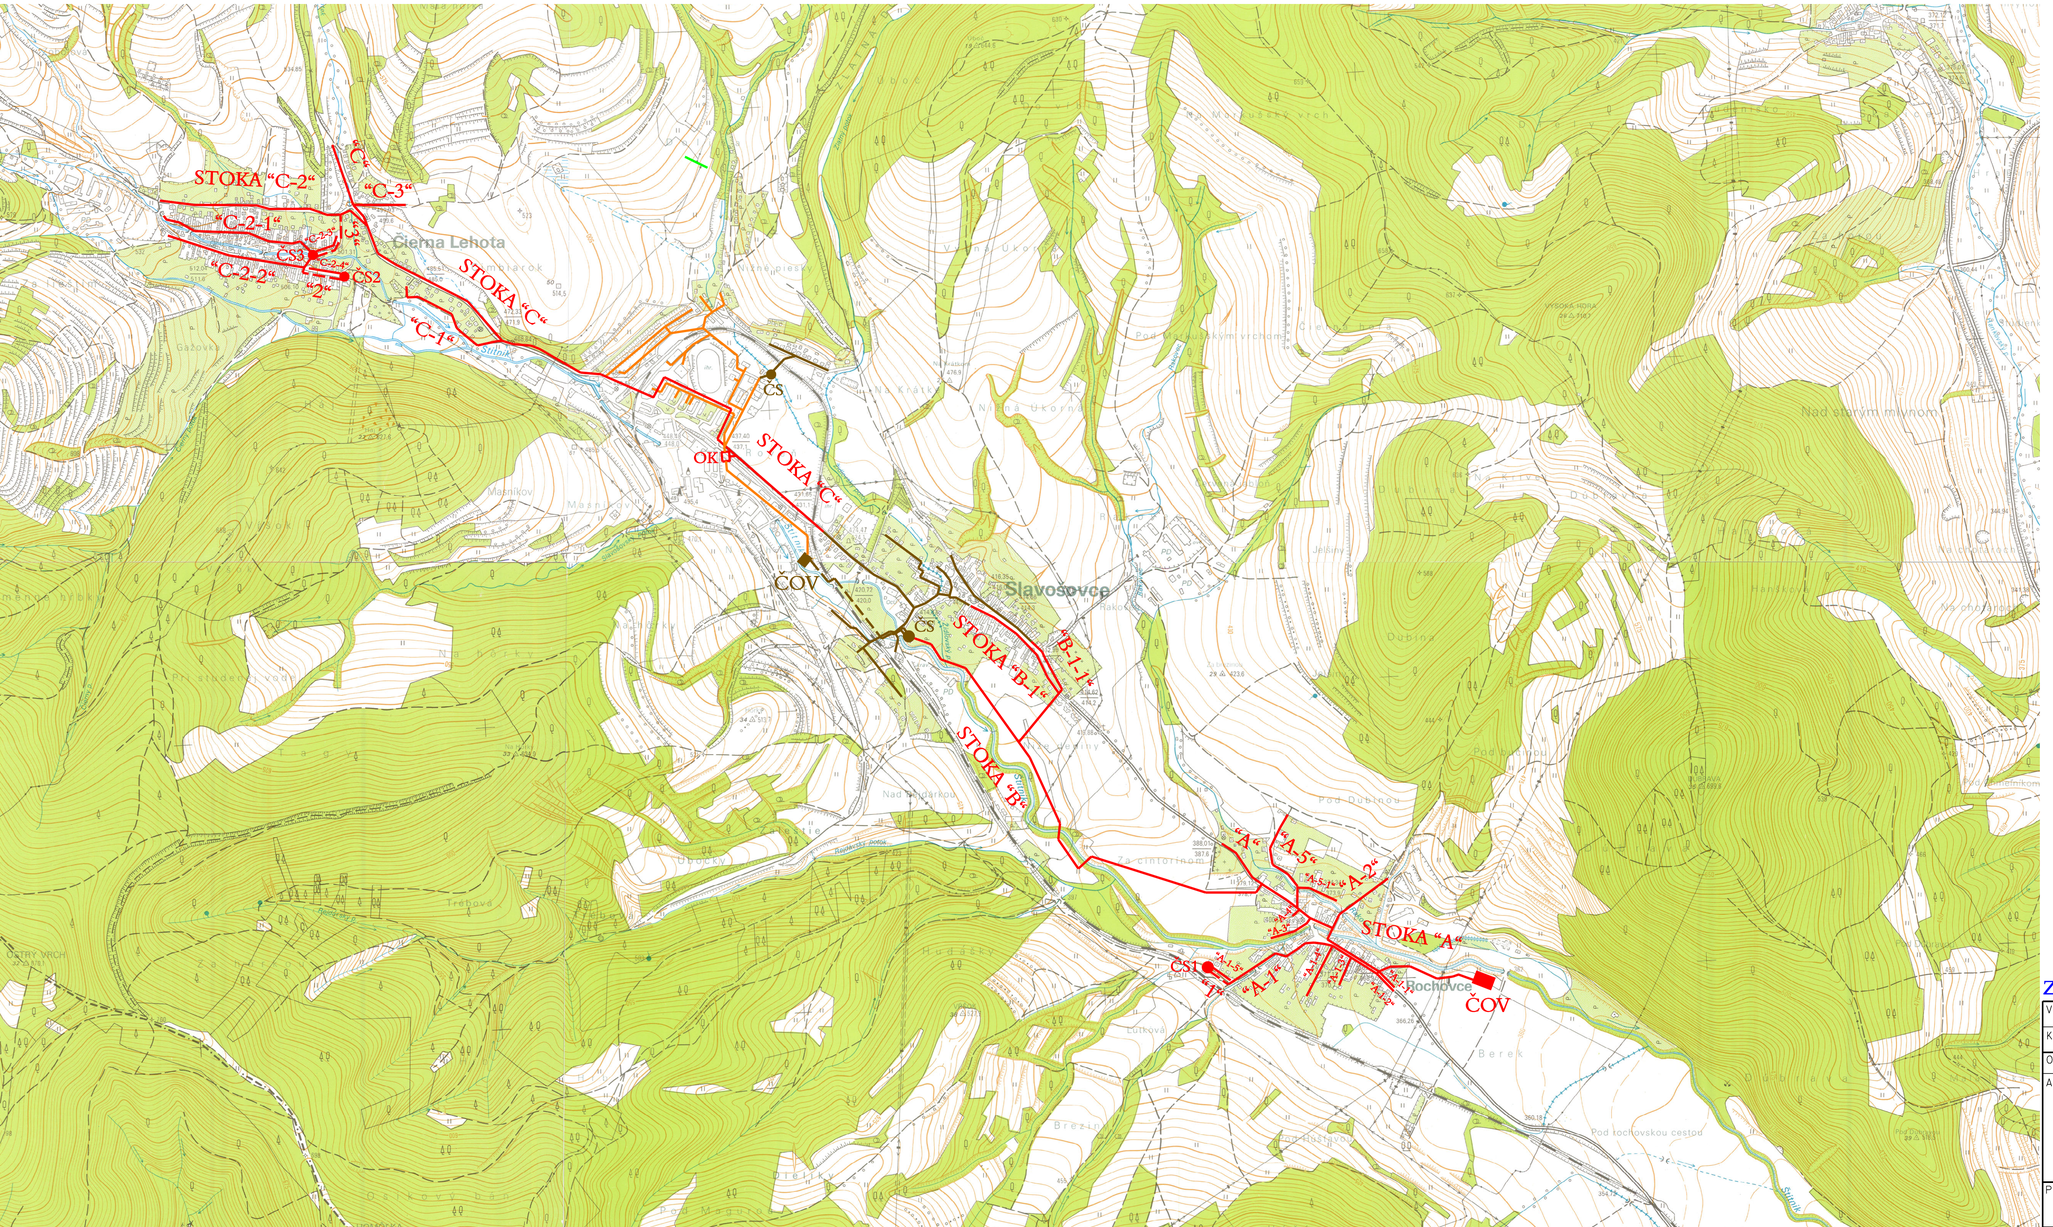

PROJEKTOVANÁ SPLAŠKOVÁ KANALIZÁCIA
PROJEKTOVANÁ TLAKOVÁ KANALIZÁCIA
JESTVUJÚCA SPLAŠKOVÁ KANALIZÁCIA
JESTVUJÚCA TLAKOVÁ KANALIZÁCIA
JESTVUJÚCA JEDNOTNÁ KANALIZÁCIA

ZAMER podľa zákona NR SR č.24/2006 Z.z.

Vypracoval: ING.ZEMBIAK	Zodp.proj.: ING.ZEMBIAK	VODOHOSPODÁRSKY PROJEKT s. r. o. Kavečianska 41, KOŠICE č.t.:055 / 6337677	
Kresil: VHP	HIP: ING.ZEMBIAK		
Okres: ROŽŇAVA	Investor: VVS,a..s.KOŠICE	Formát:	A4
Akcia: ROCHOVCE- SLAVOŠOVCE- ČIERNA LEHOTA KANALIZÁCIA A ČOV		Dátum:	06 2015
		Pr.stupeň:	ZÁMER
		Č.zákazky:	V-417
		Arch.číslo: 417	
Príloha: PREHĽADNÁ SITUÁCIA NAVRHOVANEJ ČINNOSTI		Mierka: 1:10 000	Č.prílohy: PRÍLOHA k ZÁMERU