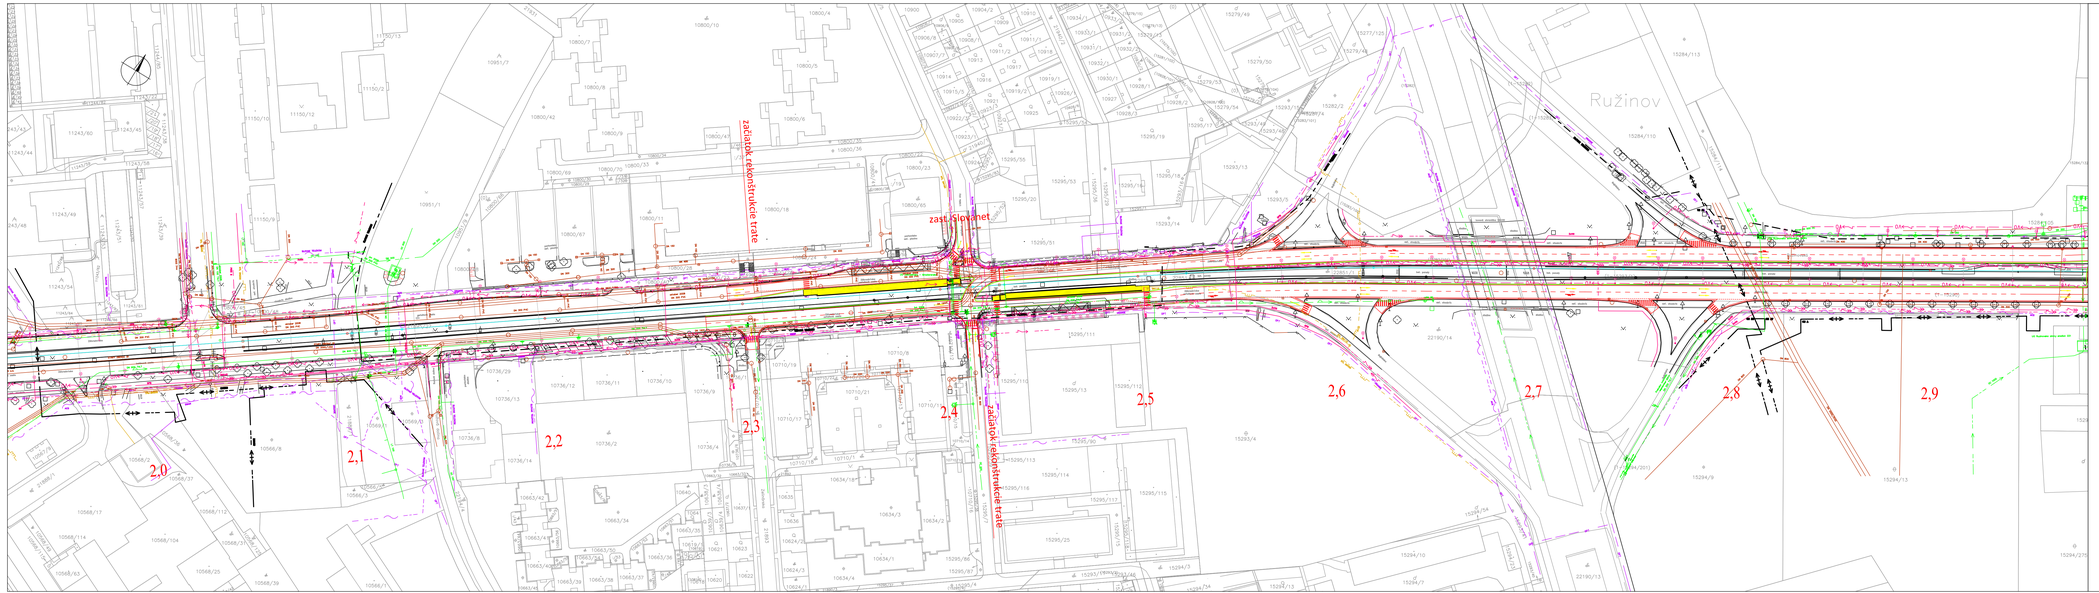

OPD
DOPRAVA 2007-2013
operačný program
www.opd.sk

EURÓPSKA ÚNIA
Investícia do vašej budúcnosti
BRATISLAVA

Tento projekt je spolufinancovaný z Kohézneho fondu.

Modernizácia električkových tratí v hlavnom meste SR Bratislava - PD

Zámer (podľa zákona NR SR č.24/2006 Z.z. o posudzovaní vplyvov na ŽP)

VYPRACOVAL ING. JAKUB JURINA	ZODP. PROJEKTANT RNDr. DOROTA MARTINKOVÁ	FŠ, INŽ.PROJEKTU ING. IVAN KAČO	DOPRAVOPROJEKT a.s. DOPRAVOPROJEKT a.s. ZRÍZENÁ 1.8.1970 Č. V 1 832 03 Bratislava, Komárnická 2,4
KONTROLOVAL RNDr. DOROTA MARTINKOVÁ	OKRES (OBVOD) STAVBY BRATISLAVA I, BRATISLAVA II, BRATISLAVA III		
OBJEDNÁVATEĽ: Hlavné mesto Slovenskej republiky Bratislava			

STAVBA:

ELEKTRIČKOVÁ TRAŤ RUŽINOVSKÁ RADIÁLA

Situácia stavby – úsek: 1,95 – 2,97 km

STUPEŇ	ZÁMER EIA	FORMÁT	6x4
DÁTUM	06.2015	Č.ZMLOVY	8632–00
MIERKA	1: 1 000	Č.ARCH.	8632–00
Č.VÝKRESU	5	Č.SÚPRAVY	