


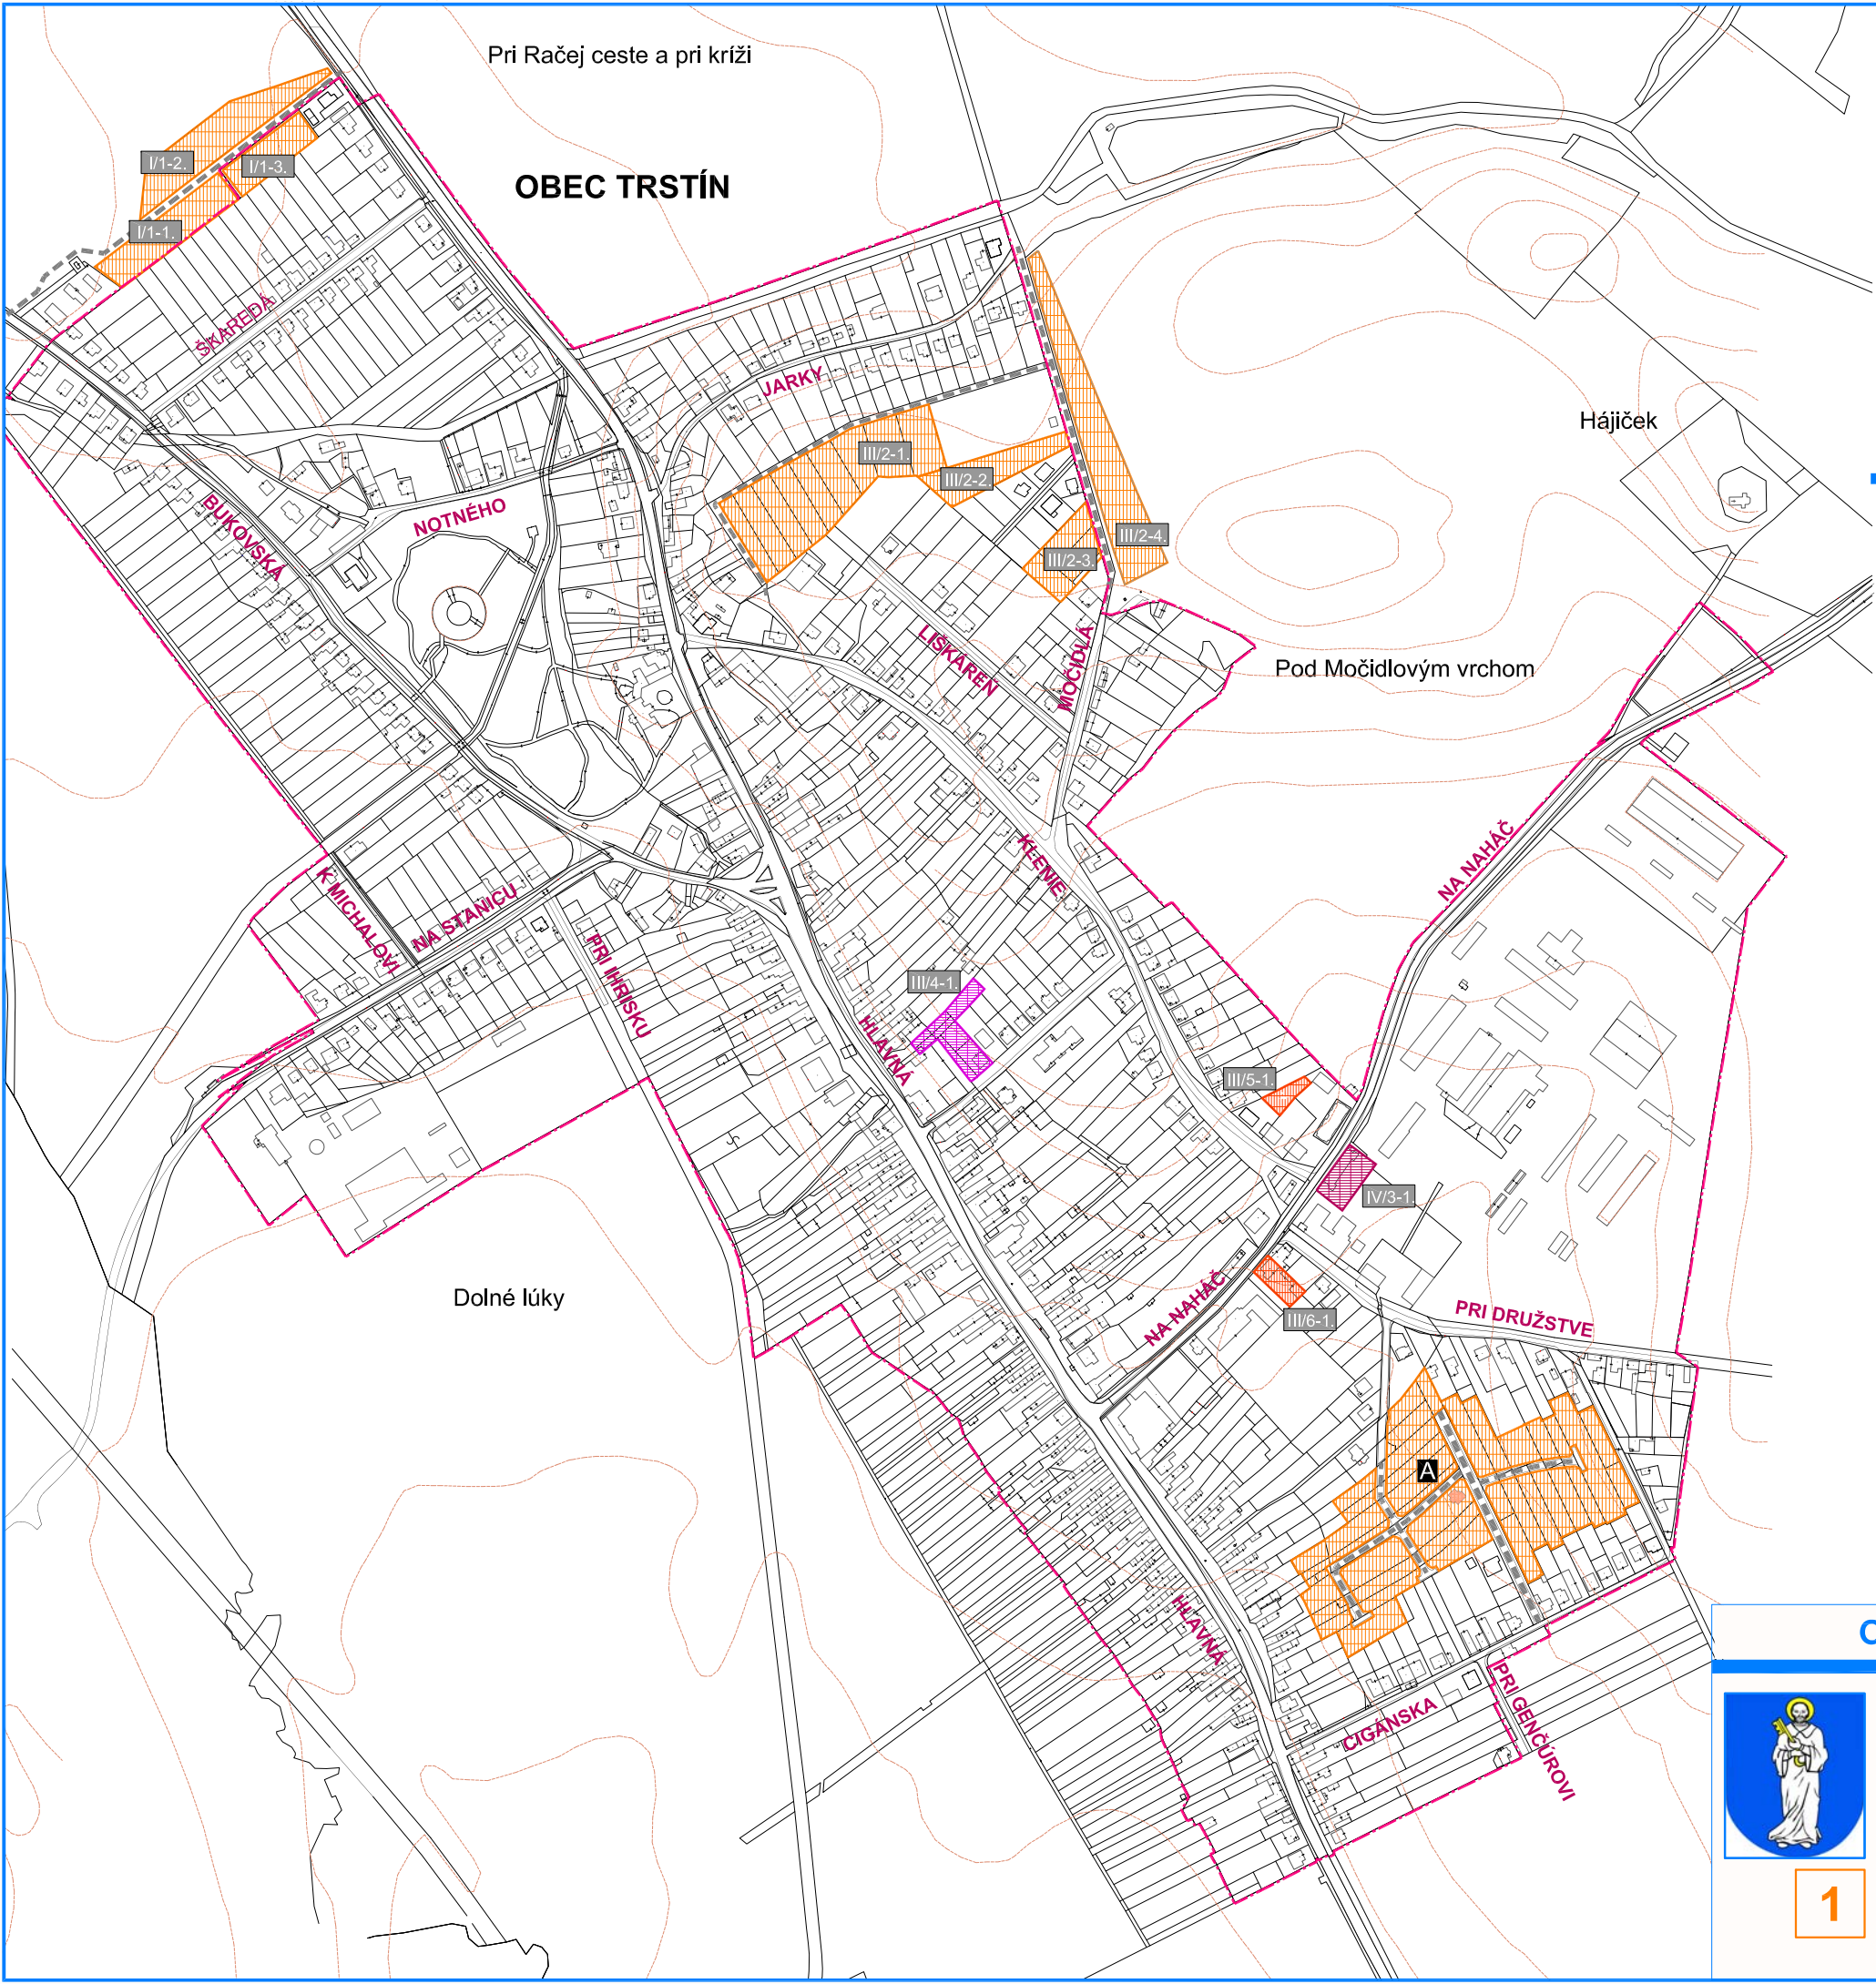

PREHĽAD ZMIEN FUNKČNÉHO VYUŽITIA ÚZEMIA

Označenie lokality	Plocha (ha)	Pôvodná funkcia	Navrhovaná funkcia
I/1-1.	0,53	orná pôda-extravilán	IBV (RD+záhrada)
I/1-2.	0,38	plocha HBV-extravilán	IBV (RD+záhrada)
I/1-3.	0,23	orná pôda-intravilán	IBV (RD+záhrada)
SPOLU	0,23	orná pôda-intravilán	
	0,91	orná pôda-extravilán	
III/2-1.	1,24	orná pôda-intravilán	IBV (RD+záhrada)
III/2-2.	0,30	orná pôda-intravilán	IBV (RD+záhrada)
III/2-3.	0,30	orná pôda-intravilán	IBV (RD+záhrada)
III/2-4.	0,77	orná pôda-extravilán	IBV-výhľad r.2025
SPOLU	1,84	orná pôda-intravilán	
	0,77	orná pôda-extravilán	
III/4-1.	0,21	RD+dvor, záhrada	polyfunkcia
III/5-1.	0,06	záhrada-intravilán	plocha nízkopodl. HBV
III/6-1.	0,08	RD+dvor	plocha nízkopodl. HBV
IV/3-1.	0,14	plocha poľnohosp.výroby	polyfunkcia (HBV+vyb.)
SPOLU	0,49	ploty intravilánu	

Vysvetlivky : I - označenie obecnej štvrte, 2 - označenie urbanistického bloku, 2.- poradové číslo lokality v urbanistickom bloku

POZNÁMKA

Lokalita A - Záhrady bola navrhnutá v schválenom ÚPN-O pre rozvoj funkcie IBV. V návrhu Zmien a doplnkov 012015 bude premietnutá úprava prevádzkovo-dopravného a územného riešenia podľa Zastavovacej štúdie IBV Záhrady, urbanistický blok č.6, štvrť Dolný koniec, spracovanej v r.2010 (Ing. arch. Štefan Hric)

LEGENDA

-  lokality určené pre rozvoj individuálnej bytovej výstavby
-  lokality určené pre rozvoj hromadnej bytovej výstavby
-  lokality určené pre rozvoj občianskej vybavenosti komerčného charakteru
-  lokality určené pre rozvoj polyfunkcie - bývanie + občianska vybavenosť
-  uvažované obslužné komunikácie
-  hranica intravilánu obce - súčasný stav

OZNÁMENIE O STRATEGICKOM DOKUMENTE



1

ÚZEMNÝ PLÁN OBCE TRSTÍN ZMENY A DOPLNKY 012015

OBSTARÁVATEĽ : O B E C T R S T Í N
ZHOTOVITEĽ : ING.ARCH.ŠTEFAN HRIC
ING.ARCH.ŠTEFAN KUNDRÁT

Z D R U Ž E N I E
ARCHICON.SH
STAVBÁRSKA 38, 821 07 BRATISLAVA
e-mail: archicon.sh@gmail.com • 0905 626653