

- VEREJNOPROSPEŠNÉ STAVBY:**
- 3 - OZNÁČENIE VEREJNOPROSPEŠNÝCH STAVIEB
- 1 - TRAFOSTANICE
- 2 - VŠETKY LÍNOVÉ STAVBY TECHNICKÉJ INFRAŠTRUKTÚRY
- 3 - ČOV
- 4 - CYKLOTRASY
- 5 - PEŠIE KOMUNIKÁCIE A PRIESTRANSTVÁ
- 6 - CESTNÉ KOMUNIKÁCIE
- 7 - NEKOMERČNÁ VÝSTAVBA ODDYCHOVEJ ZÓNY V OKOLÍ OBECNÉHO RYBNÍKA
- 8 - VEREJNÁ PARKOVÁ ZELEN
- 9 - ROZŠÍRENIE CINTORÍNA
- 10 - ODSŤAVNÉ PLOCHY
- 11 - STAVBY ŠPORTOVÝCH ZARIADENÍ A IHRISK NEKOMERČNÉHO CHARAKTERU
- 12 - STAVBY OBČIANSKEJ VYBAVENOSTI NEKOMERČNÉHO CHARAKTERU
- 13 - STAVBY A ZARIADENIA ODPADOVÉHO HOSPODÁRSTVA
- 14 - VODNÉ PLOCHY A ZARIADENIA AKO SOUČASŤ PROTIPOVODŇOVÝCH OPATRENÍ


POZNÁMKA:

1 - Všeobecné pravidlá stavby liniov sú graficky znázornené vo výkrese č. 4

2 - Všeobecné pravidlá stavby liniov sú graficky znázornené vo výkrese č. 4

- PRIESTOROVÉ REGULATÍVY - zastavaná časť:**
- C - CENTRÁLNA PLOCHA
- IB - INDIVIDUÁLNA BYTOVÁ VÝSTAVBA
- HB - HROMADNÁ BYTOVÁ VÝSTAVBA
- OV - OBČIANSKA VYBAVENOSŤ
- CR - CESTOVNÝ RUCH
- SP - ŠPORT
- CN - CINTORÍN
- ZV - VEREJNÁ ZELEN
- ZO - OCHRANNÁ ZELEN
- VS - SKLADY A VÝROBA
- VP - POĽNOHOSPODÁRSKA VÝROBA
- TV - TECHNICKÉ VYBAVENIE
- - Dominant KOSTOL

- PRIESTOROVÉ REGULATÍVY - krajina:**
- OP 2 - Zariadenie regulatívov v krajine - viz výkres 2b
- KOMPLEXNÝ VÝKRES PRIESTOROVÉHO USPORIADANIA A FUNKČNÉHO VYUŽÍVANIA ÚZEMIA - krajina

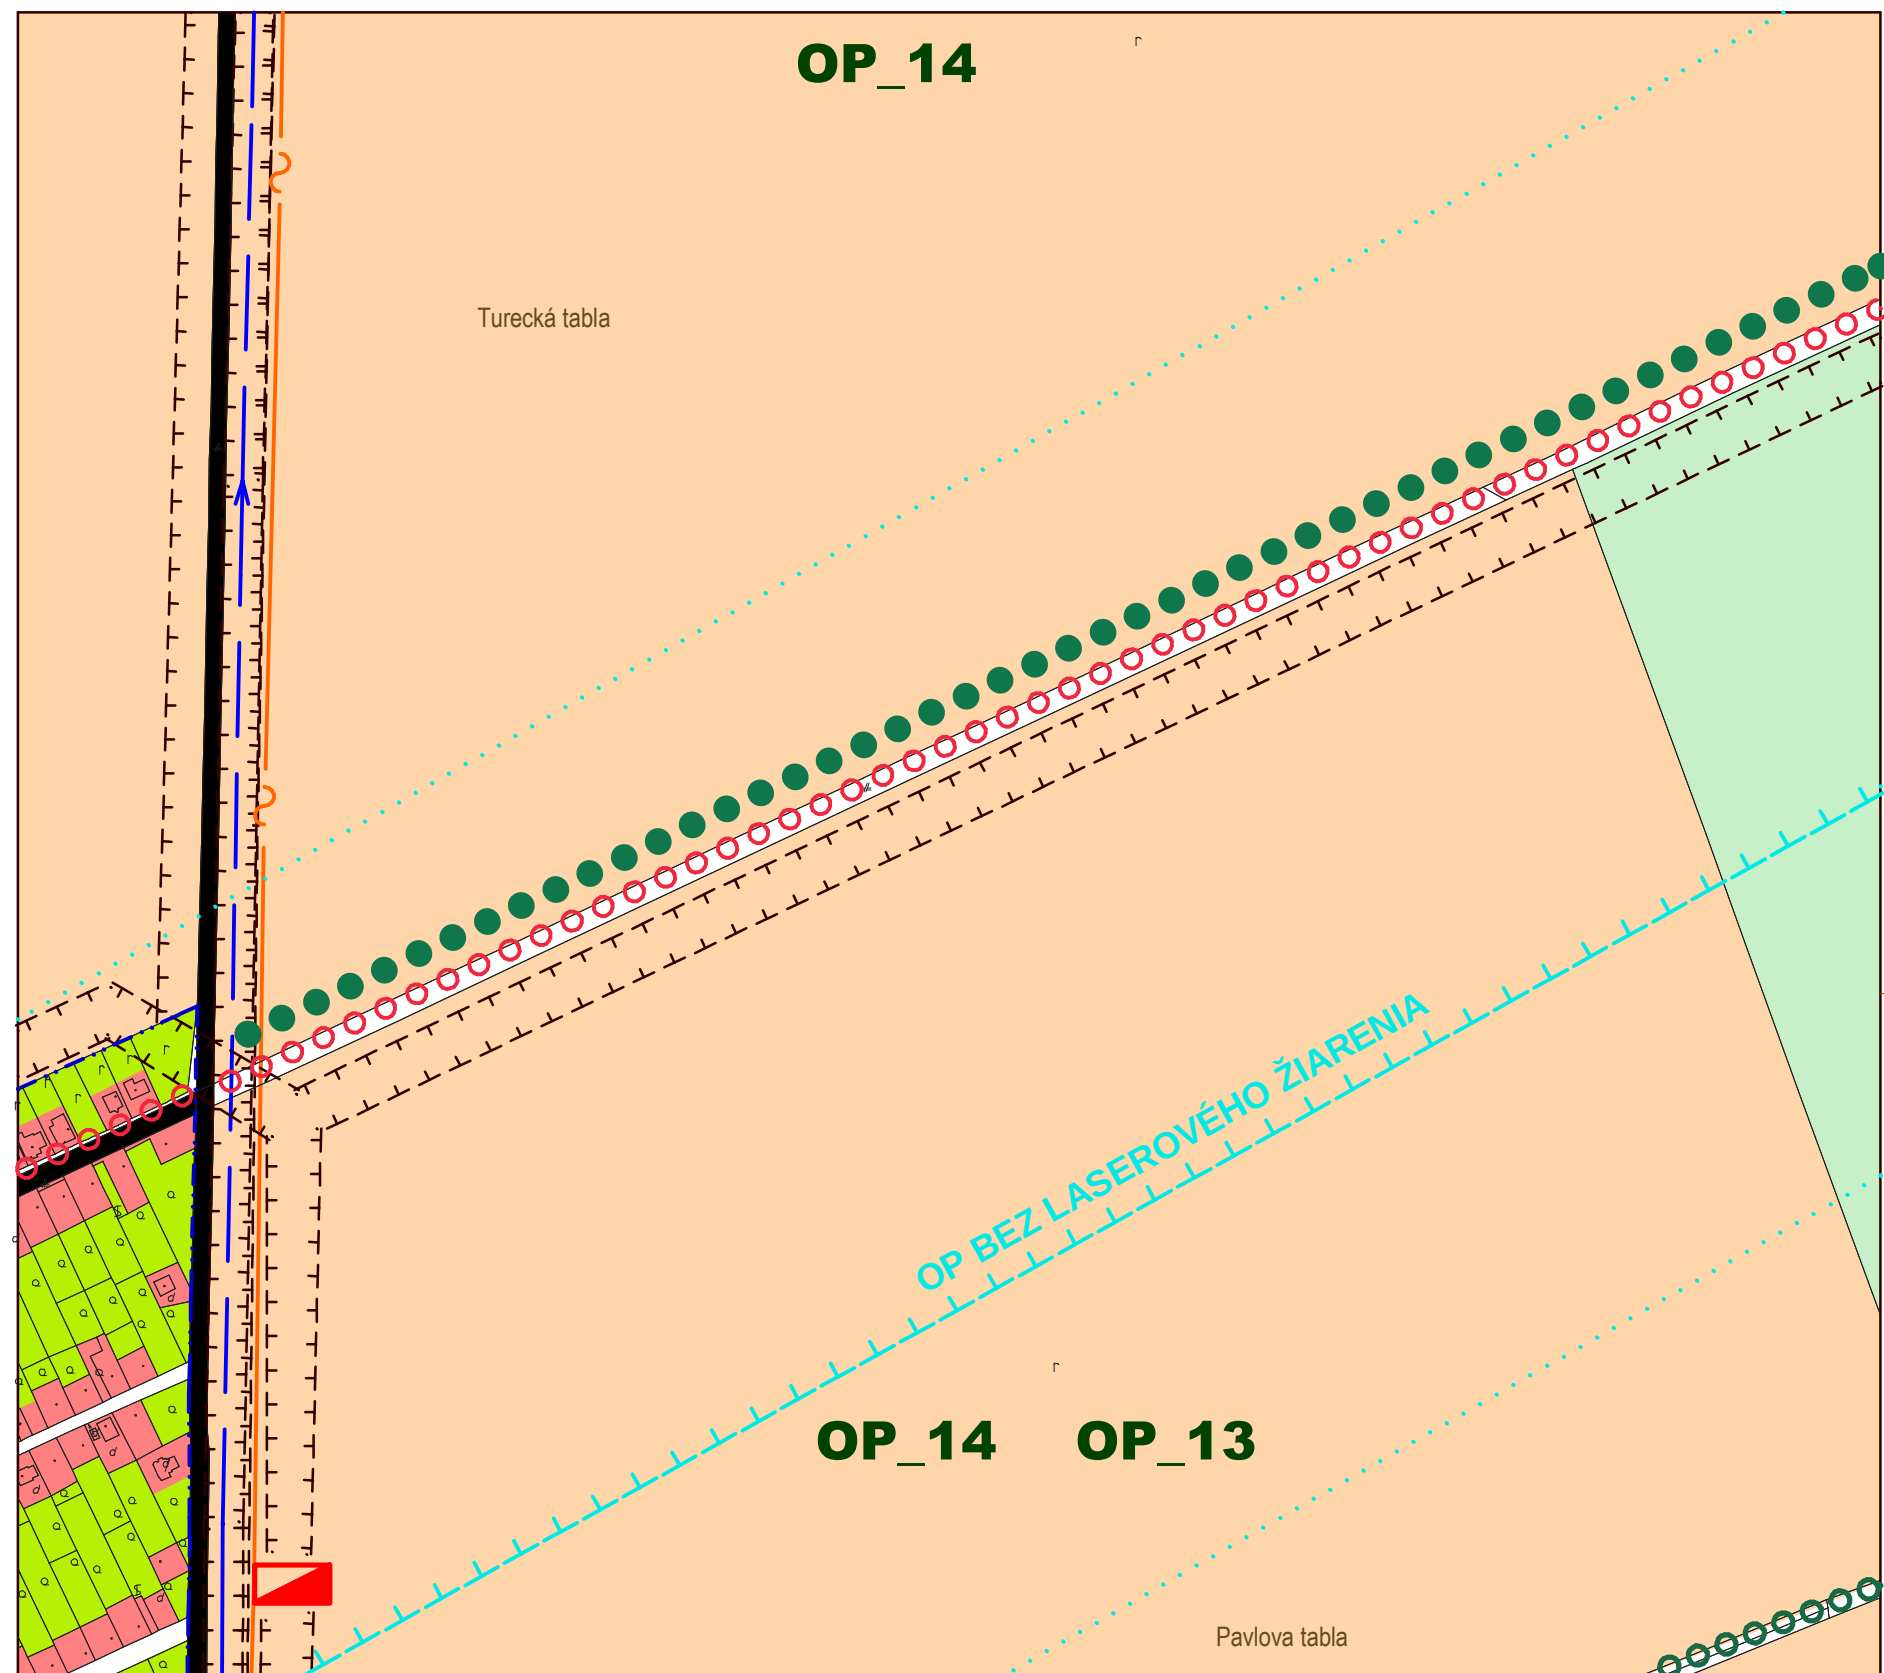

VINODOL - územný plán obce - koncept riešenia - variant B

- OBČIANSKA VYBAVENOSŤ:**
- 1 - OBECNÝ ÚRAD, KULTÚRNY DOM
- 2 - POŠTA
- 3 - ZÁKLADNÁ ŠKOLA
- 4 - POHOSTINSTVO/STRÁVOVANIE
- 5 - KOSTOL
- 6 - OBCHOD
- 7 - MATERSKÁ ŠKOLA
- 8 - VŠEOBECNÝ LEKÁR, LEKÁREŇ
- 9 - DETSKÉ IHRISKO
- 10 - FUTBALOVÉ IHRISKO
- 11 - KOVOVÁ VÝROBA
- 12 - DOM SMŮTKU
- 13 - PENZIÓNY VO VÝSTAVBE

- LEGENDA**
- STAV NÁVRH VÝHLAD
- HRANICA KATASTRA (= hranica riešenej územia)
- HRANICA ZASTAVANÉHO ÚZEMIA K 1.1.1990
- HRANICA ZASTAVANÉHO ÚZEMIA K 1.1.1990
- HRANICA OCHRANNÝCH PÁSIEM - CINTORÍNA, DOPRAVY A TĚ
- HRANICA OCHRANNÝCH PÁSIEM - CINTORÍNA, DOPRAVY A TĚ
- NATURA 2000 - ÚZEMIA EURÓPSKEHO VÝZNAMU
- VÝZNAMNÉ POHLADY

- FUNKČNÉ VYUŽÍTIE ÚZEMIA:**
- BYVANIE - IBV
- BYVANIE - HBV
- ZMIEŠANÉ ÚZEMIE BYVANIA A OBČIANSKEJ VYBAVENOSTI
- ZMIEŠANÉ ÚZEMIE OBČIANSKEJ VYBAVENOSTI A BYVANIA
- OBČIANSKA VYBAVENOSŤ
- REKREÁCIA A CESTOVNÝ RUCH (CR)
- VYMEZOVANIE CENTRÁLNEHO PRIESTORU
- VYMEZOVANIE ZÓN
- ZMIEŠANÁ PLOCHA POĽNOHOSP. VÝROBY A CR - AGROTURISTIKA
- ŠPORT
- VÝROBA A SKLADY
- TECHNICKÉ VYBAVENIE ÚZEMIA
- POĽNOHOSPODÁRSKA VÝROBA
- RYBNÉ HOSPODÁRSTVO
- VEREJNÁ ZELEN
- SPRIEVOD. ZELEN VOD. TOKOV / OSTATNÁ ZELEN
- ZÁHRADY / HOSPODÁRSKA ZELEN V INTRAVILANE
- TRVALÝ TRÁVNÝ PORAST
- ORNÁ PLOCHA
- VINE
- IZOLÁČNÁ ZELEN / INTERAKČNÝ PRVK ÚSES
- VYSOKÁ ZELEN
- CINTORÍN
- VODNÉ PLOCHY A TOKY

- LÍNOVÉ JAVY A PRVKY TECHNICKÉJ INFRAŠTRUKTÚRY:**
- CESTA II/05137 - B3
- ZBERNÁ KOMUNIKÁCIA - B3
- MIESTNE KOMUNIKÁCIE - C2, C3
- ÚČELOVÉ SPEVNENÉ KOMUNIKÁCIE
- OSTATNÉ KOMUNIKÁCIE
- PARKOVISKÁ A ODSŤAVNÉ PLOCHY
- KOMUNIKÁCIE A PRIESTRANSTVÁ PEŠIE
- REGIONÁLNA CYKLOTRASA
- MIESTNE CYKLOTRASY
- DIAĽKOVÝ VODOVOD ČERNÍK - JANÍKOVCE
- ZÁSOBNÉ VODOVODNÉ POTRUBIE
- REZERVOVÝ VODNÝ ZDROJ
- NAPUSŤOVNÝ A VYPUSŤOVNÝ OBJEKT
- TLAKOVÁ KANALIZÁCIA - PRIVÁDZAČ DO ČERNÍKA - projektovaný v r. 2007
- KANALIZÁCIA - návrh
- ČISTIAREŇ ODPADOVÝCH VÔD (OP 100m) - návrh
- OPATRENIA NA ZNÍŽENIE HLADINY SPODNEJ VODY
- PRÍVODNÝ PLYNOVOD z RS 2100 Paňa
- TRANSFORMÁTOR
- DIAĽKOVÝ OPTICKÝ KABEL - ORANGE
- DIGITÁLNA TELEFÓNNA ÚSTREDA
- EVIDOVANÁ DIVOKÁ SKLADKA ODPADOV

- ÚZEMNÝ SYSTÉM EKOLÓGICKEJ STABILITY:**
- NATURA 2000 - ÚZEMIA EURÓPSKEHO VÝZNAMU
- NADREGIONÁLNY BIOKORIDOR - NITRA
- REGIONÁLNE BIOCENTRUM

POZNÁMKA:

1 - Všeobecné pravidlá stavby liniov sú graficky znázornené vo výkrese č. 4

2 - Všeobecné pravidlá stavby liniov sú graficky znázornené vo výkrese č. 4

**VINODOL**

územný plán obce - koncept riešenia - variant A,B

Paré č. \_\_\_\_\_

Objednávateľ: Obec Vinodol

Datum: 06.15

M 1 : 5000

Výkres č. 2a

Zhotoviteľ: Ateliér C. Liptovský Hrádok

Hlavný inžinier: Ing. arch. Vlasta Čukorová

Zodp. inžinier: \_\_\_\_\_

KOMPLEXNÝ VÝKRES PRIESTOROVÉHO USPORIADANIA A FUNKČNÉHO VYUŽÍVANIA ÚZEMIA s vyznačenou záväznou časťou riešenia a verejnoprospesnými stavbami