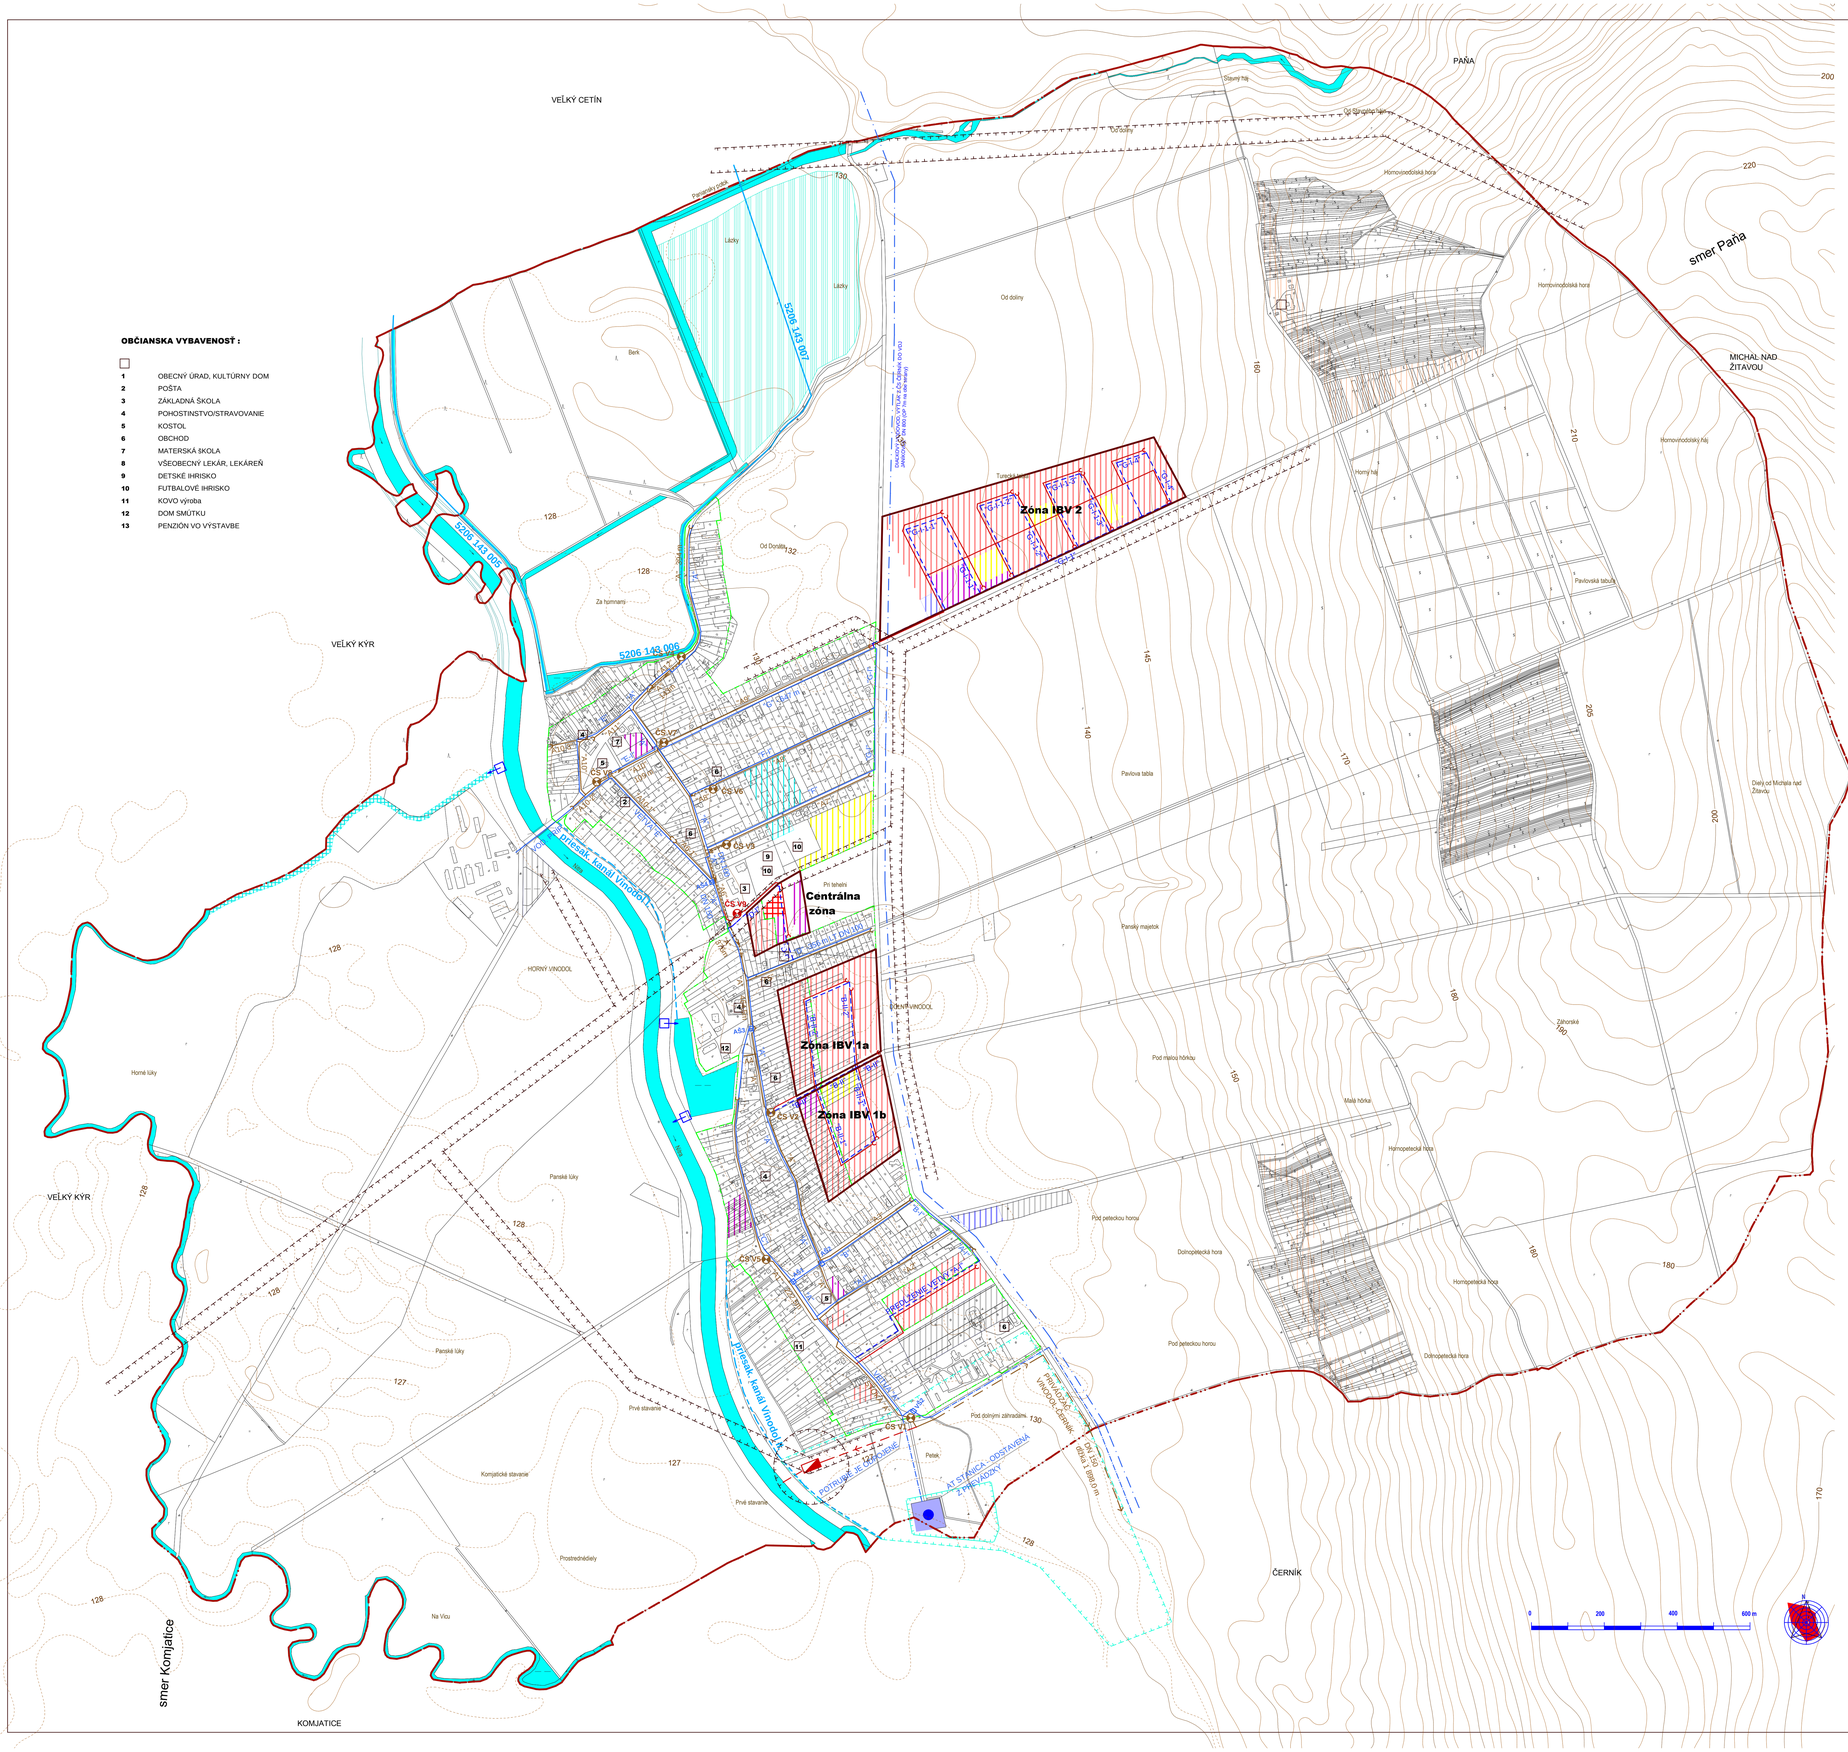

OBČIANSKA VYBAVENOSŤ :

1	OBECNÝ ÚRAD, KULTÚRNY DOM
2	POŠTA
3	ZÁKLADNÁ ŠKOLA
4	POHOSTINSTVO/STRAVOVANIE
5	KOSTOL
6	OBCHOD
7	MATERSKÁ ŠKOLA
8	VŠEOBECNÝ LEKÁR, LEKÁREŇ
9	DETSKÉ IHRISKO
10	FUTBALOVÉ IHRISKO
11	KOVO výroba
12	DOM SMÚTKU
13	PENZIÓN VO VÝSTAVBE

LEGENDA

STAV | NÁVRH | VÝHĽAD

- HRANICA KATASTRA (= HRANICA RIEŠENÉHO ÚZEMIA)
- HRANICA ZASTAVANÉHO ÚZEMIA OBCE K 1.1.1991
- HRANICA ZASTAVANÉHO ÚZEMIA
- OCHRANNÉ PÁSMO
- OP VODNÉHO ZDROJA PHO II.st.
- OP VODNÉHO ZDROJA PHO I.st.
- HRANICA ZÓN
- REZERVNÝ VODNÝ ZDROJ
- DIALKOVÝ VODOVOD
- EXISTUJÚCI VODOVOD - ZÁSOBNÉ POTRUBIE
- EXISTUJÚCI VODOVOD
- VŠ2 — VODOMERNÁ ŠACHTA
- AŠ2 — ARMATÚRNA ŠACHTA
- NAVRHOVANÝ VODOVOD
- NÁPUSTNÝ A VÝPUSTNÝ OBJEKT
- PLOCHY VODÁRENSKÝCH ZARIADENÍ
- PLOCHY HYDROMELIORAČNÝCH ZARIADENÍ
- KANÁL V SPRÁVE HYDROMELIORÁCIÍ š.p.
- 5206 143 006 — OZNAČENIE KANÁLA
- PRIESAKOVÉ KANÁLY V SPRÁVE SVP š.p.OZ Piešťany
- VODNÉ PLOCHY A TOKY

KANALIZÁCIA PROJEKTOVANÁ V R. 2007

- TLAKOVÁ KANALIZÁCIA - PRIVÁDZAČ
- GRAVITAČNÁ KANALIZÁCIA
- TLAKOVÁ KANALIZÁCIA
- ČS VS — ČERPACIA STANICA

KANALIZÁCIA NAVRHOVANÁ

- GRAVITAČNÁ KANALIZÁCIA
- ČS VS — ČERPACIA STANICA
- ČISTIAREŇ ODPADOVÝCH VÔD

POZNÁMKA :
koncept riešenia vodného hospodárstva je v zásade rovnaký pre obidva varianty A, B.
Variant A je graficky znázornený na výkrese.
Variant B je totožný bez Zóny IBV 2.

NÁVRH POTRUBIA :

VETVA	MATERIÁL	PROFIL	DĽŽKA
Zásobné potrubie	PVC	DN 200	1926,5 m
		DN 150	13,5 m
			1940,0 m
"A"	LT	DN 150	1712,0 m
	LT	DN 100	1147,0 m
"A-1"	PVC	DN 100	510,0 m
"A-2"	PVC	DN 100	132,0 m
"B"	LT	DN 100	295,0 m
"B-1"	PVC	DN 100	145,0 m
"C"	LT	DN 100	730,0 m
"D"	LT	DN 100	356,0 m
"E"	LT	DN 100	920,0 m
"E"	PVC	DN 100	219,0 m
"E-1"	PVC	DN 100	176,0 m
"F"	LT	DN 100	475,0 m
"F-1"	PVC	DN 100	647,0 m
"G"	LT	DN 100	290,0 m
"G-1"	PVC	DN 100	404,0 m
SPOLU			8410,0 m
z toho		DN 150	1712,0 m
		DN 100	6698,0 m
Vod.prípoj.	PE	DN 50	145,0 m
Celková dĺžka			10 495,0 m

STOKA	MATERIÁL	PROFIL	DĽŽKA
"A"	PVC	DN 300	2 395,0 m
"A1"		DN 300	656,0 m
"A2"		DN 300	462,0 m
"A3"		DN 300	298,0 m
"A4"		DN 300	34,0 m
"A5"		DN 300	379,0 m
"A6"		DN 300	178,0 m
"A6-1"		DN 300	149,0 m
"A7"		DN 300	442,0 m
"A8"		DN 300	492,0 m
"A9"		DN 300	638,0 m
"A10"		DN 300	333,0 m
"A10-1"		DN 300	295,0 m
"A10-2"		DN 300	40,0 m
"A10-3"		DN 300	78,0 m
"A11"		DN 300	135,0 m
"A12"		DN 300	113,0 m
CELKOVÁ DĽŽKA		DN 300	7 117,0 m

TLAK.POTR.	MATERIÁL	PROFIL	DĽŽKA
"PRIVÁDZAČ"	PE	D 150	1 898,0 m
"V2" "A"	PE	D 80	143,0 m
"V3" "A"	PE	D 110	376,0 m
"V4" "A8"	PE	D 80	72,0 m
"V5" "A9"	PE	D 80	9,0 m
"V6" "A10"	PE	D 80	88,0 m
CEL. DĽ.			2 586,0 m

VINODOL

územný plán obce - koncept riešenia - variant A,B

Parné č.

Dátum: **06.15**

M 1 : 5000

Výkres č. **4b**

Objednávateľ: Obec Vinodol

Zhotovitel': Atelier C, Liptovský Hrádok
Hlavný riešitel': Ing. arch. Vlasta Cukorová
Zodp. riešitel': Ing. Jana Veréšová

VEREJNÉ TECHNICKÉ VYBAVENIE - vodné hospodárstvo