




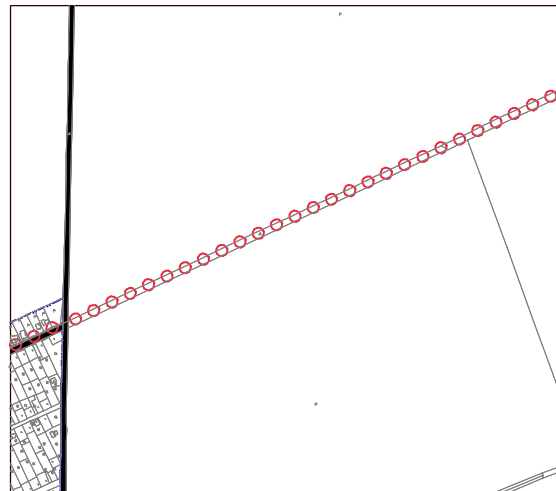

VINODOL - územný plán obce - koncept riešenia - variant B

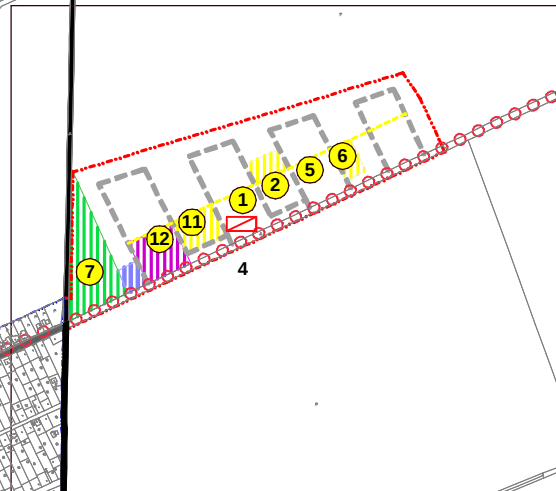

VINODOL - územný plán obce - koncept riešenia - variant A

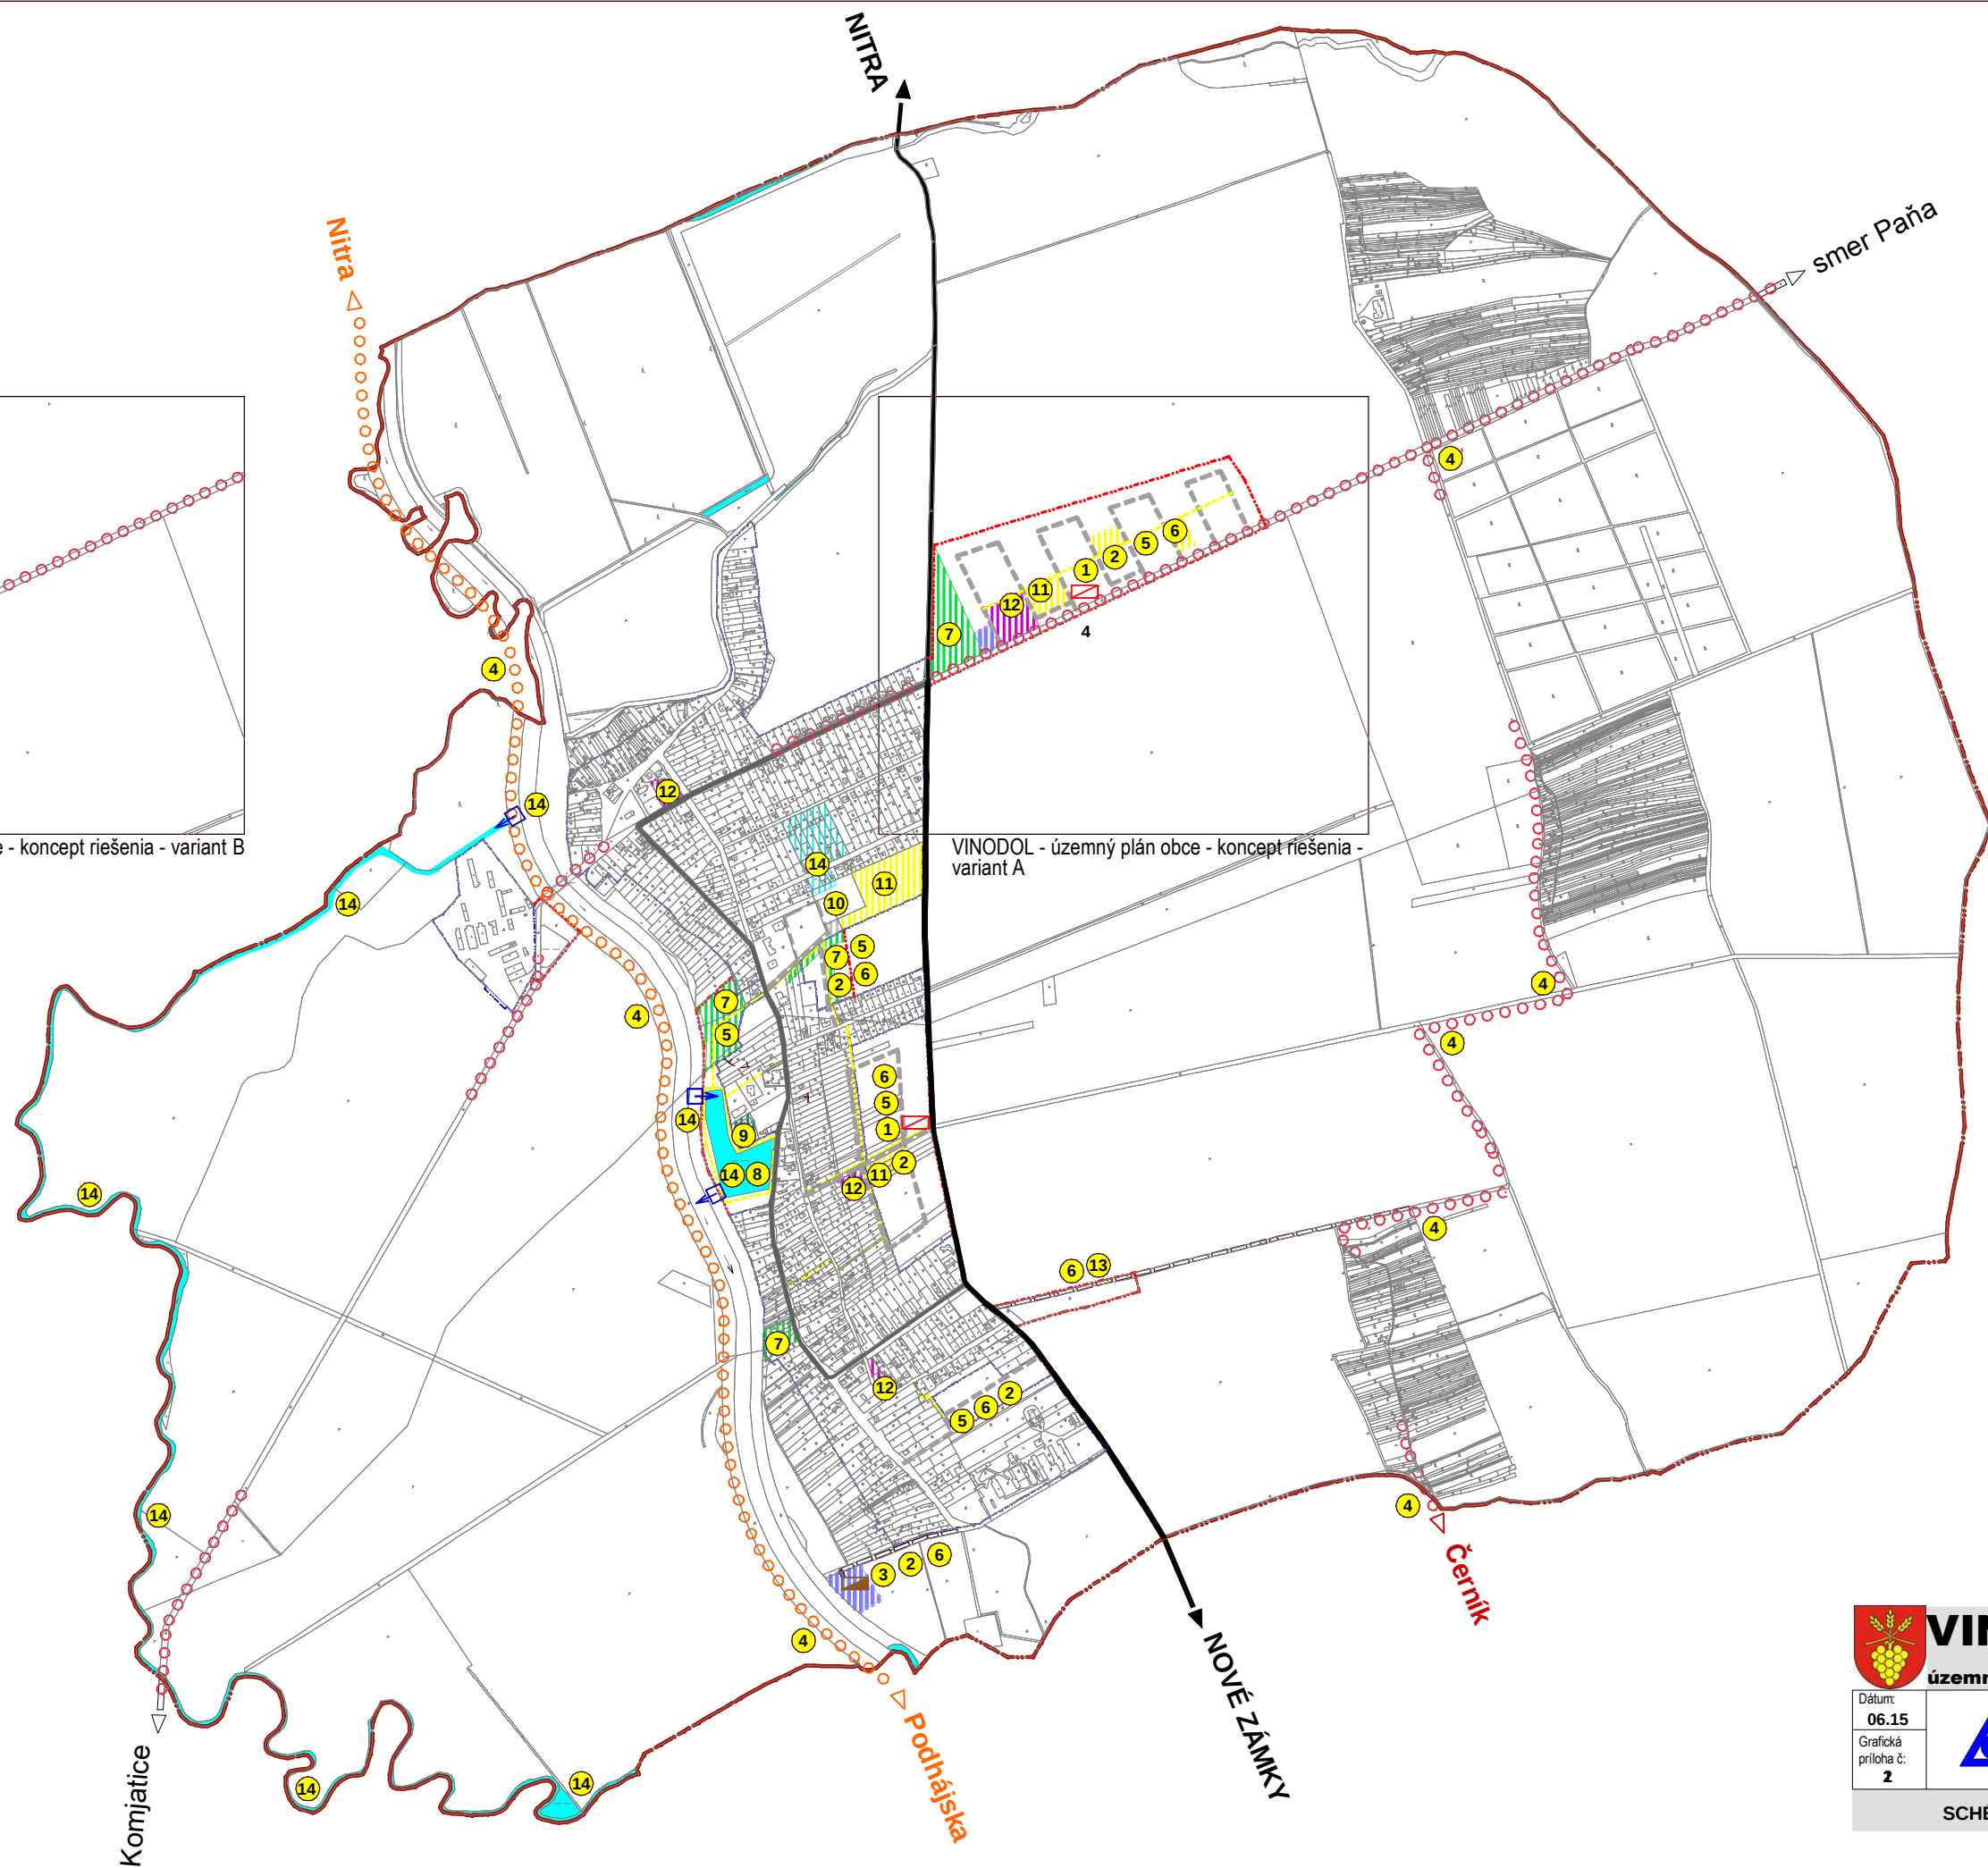

VEREJNOPROSPEŠNÉ STAVBY:

- 9 OZNAČENIE VEREJNOPROSPEŠNÝCH STAVIEB
- 1 - TRAFOSTANICE
 - 2 - VŠETKY LÍNOVÉ STAVBY TECHNICKEJ INFRAŠTRUKTÚRY
 - 3 - ČOV
 - 4 - CYKLOTRASY
 - 5 - PEŠIE KOMUNIKÁCIE A PRIESTRANSTVÁ
 - 6 - CESTNÉ KOMUNIKÁCIE
 - 7 - NEKOMERČNÁ VÝSTAVBA ODDYCHOVEJ ZÓNY V OKOLÍ OBECNÉHO RYBNÍKA
 - 8 - VEREJNÁ PARKOVÁ ZELEŇ
 - 9 - ROZŠÍRENIE CINTORÍNA
 - 10 - ODSTAVNÉ PLOCHY
 - 11 - STAVBY ŠPORTOVÝCH ZARIADENÍ A IHRISKÁ NEKOMERČNÉHO CHARAKTERU
 - 12 - STAVBY OBČIANSKEJ VYBAVENOSTI NEKOMERČNÉHO CHARAKTERU
 - 13 - STAVBY A ZARIADENIA ODPADOVÉHO HOSPODÁRSTVA
 - 14 - VODNÉ PLOCHY A ZARIADENIA AKO SÚČASŤ PROTIPOVODNOVÝCH OPATRENÍ

GRAFICKY VYJADRENNÉ VPS:

- ŠPORT
- VEREJNÁ ZELEŇ
- VEREJNÁ NEKOMERČNÁ VYBAVENOSŤ
- CINTORÍN
- TECHNICKÁ VYBAVENOSŤ
- TECHNICKÁ VYBAVENOSŤ
- VODNÉ PLOCHY A TOKY
- MIESTNE KOMUNIKÁCIE
- OSTATNÉ SPEVNENÉ KOMUNIKÁCIE
- PARKOVISKÁ A ODSTAVNÉ PLOCHY
- CYKLOTRASY
- KOMUNIKÁCIE A PRIESTRANSTVÁ PEŠIE
- TRAFOSTANICA 22/0,4kV
- NÁPUSTNÝ A VÝPUSTNÝ OBJEKT
- ČOV

GRAFICKY NEVYJADRENNÉ VPS:

Verejnoprospešné stavby líniové sú graficky znázornené vo výkrese č. 4 - Verejný technický vybavenie.



VINODOL

územný plán obce - koncept riešenia - variant A, B

Dátum:
06.15
Grafická
príloha č.:
2



Objednávateľ: Obec Vinodol
Zhotoviteľ: Atelier C, Liptovský Hrádok
Hlavný riešiteľ: Ing. arch. Vlasta Cukorová

SCHÉMA VEREJNOPROSPEŠNÝCH STAVIEB