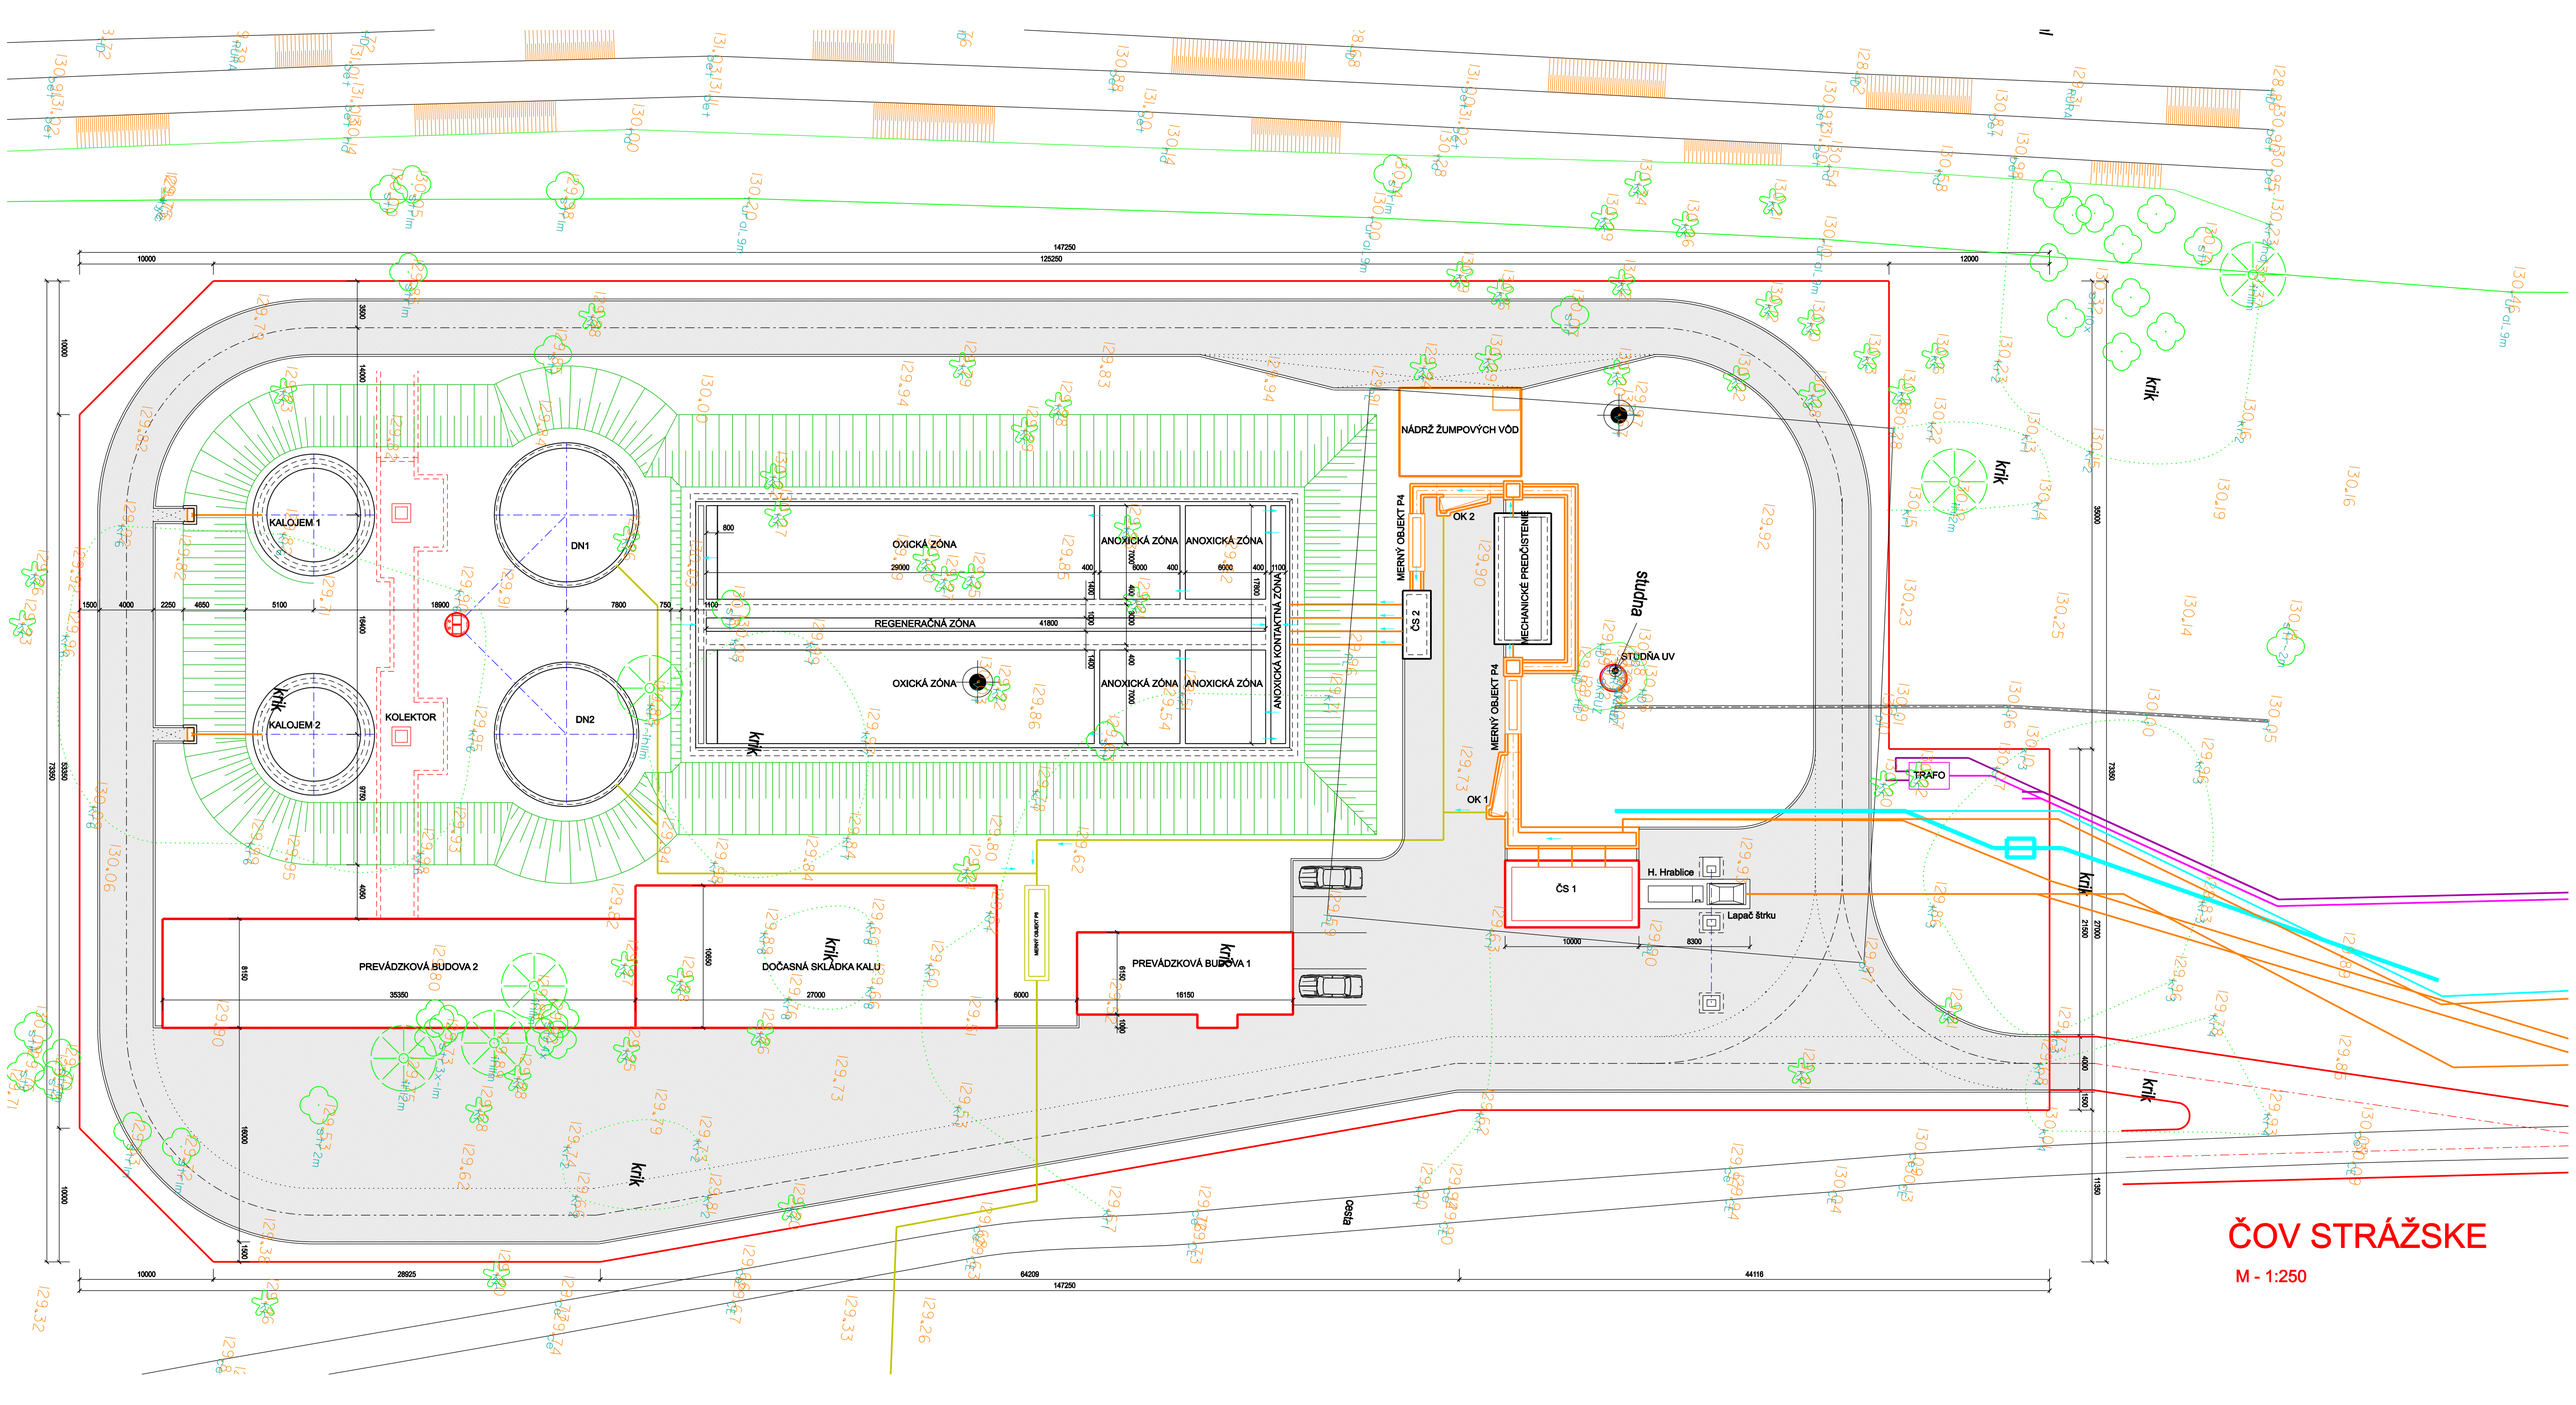


ČOV STRÁŽSKE

M - 1:250