


Mapa č. 1: Širšie vzťahy - umiestnenie navrhovanej činnosti

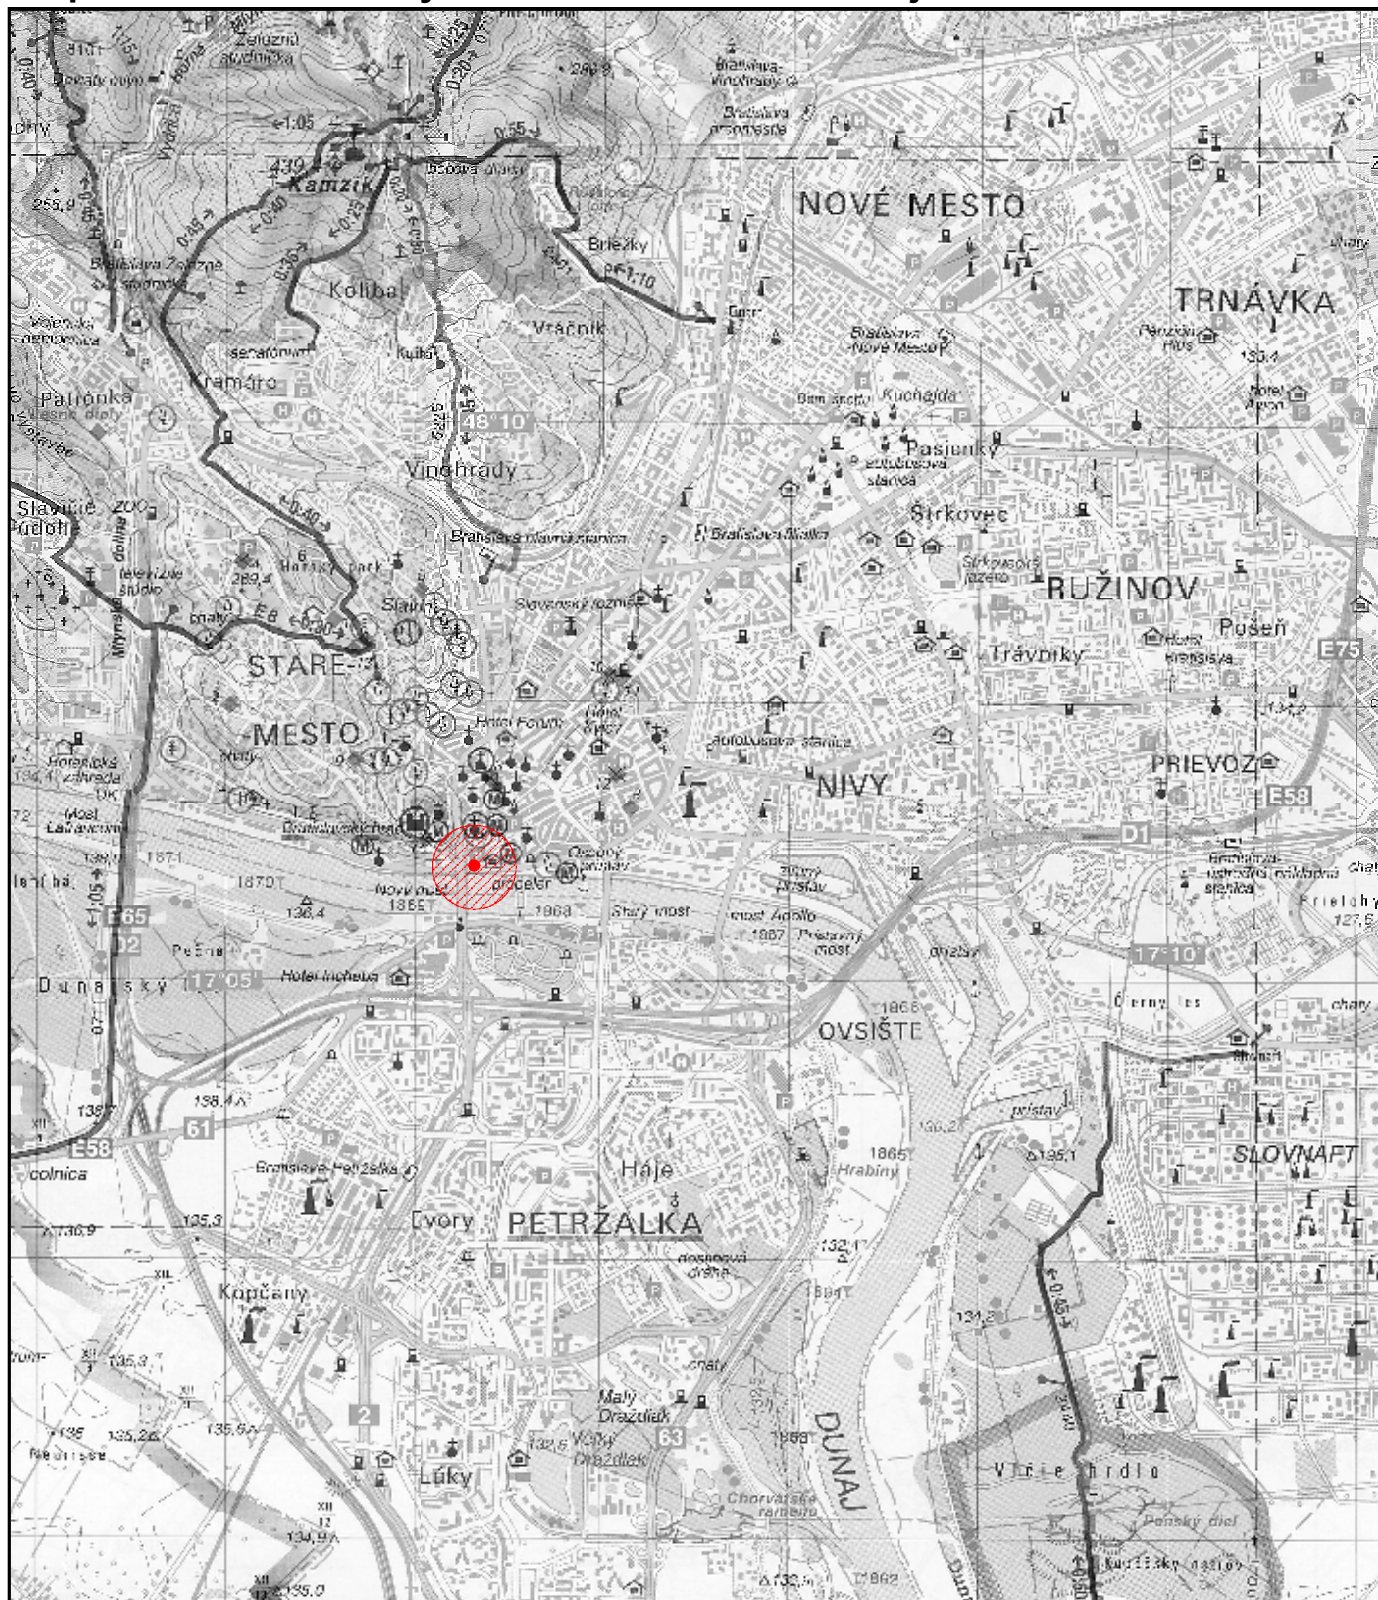

Legenda:

-  hodnotené územie navrhovanej činnosti
-  umiestnenie zmeny navrhovanej činnosti

Navrhovateľ:

OMEGA Investments s.r.o.
Tomášikova 64
831 04 Bratislava

Spracovateľ zámeru EIA:

EKOJET, s.r.o.
priemyselná a krajinná ekológia

Staré Grunty 9A, 841 04 Bratislava, Slovenská republika
Tel.: (+421 2) 45 69 05 68
e-mail: info@ekojet.sk
www.ekojet.sk



M 1 : 50 000

Dátum:

jún 2015

Mapa č. 2: Ortofotomapa



Ortofotomapa © Google Earth

Legenda:

 riešené územie



M 1 : 2 100

Dátum:

jún 2015

Navrhovateľ:

OMEGA Investments s.r.o.

Tomášikova 64

831 04 Bratislava

Spracovateľ zámeru EIA:

EKOJET, s.r.o.

priemyselná a krajinná ekológia


Staré Grunty 9A, 841 04 Bratislava, Slovenská republika

Tel.: (+421 2) 45 69 05 68

e-mail: info@ekojet.sk

www.ekojet.sk

Mapa č. 3a: Prehľadná situácia (variant č. 1)

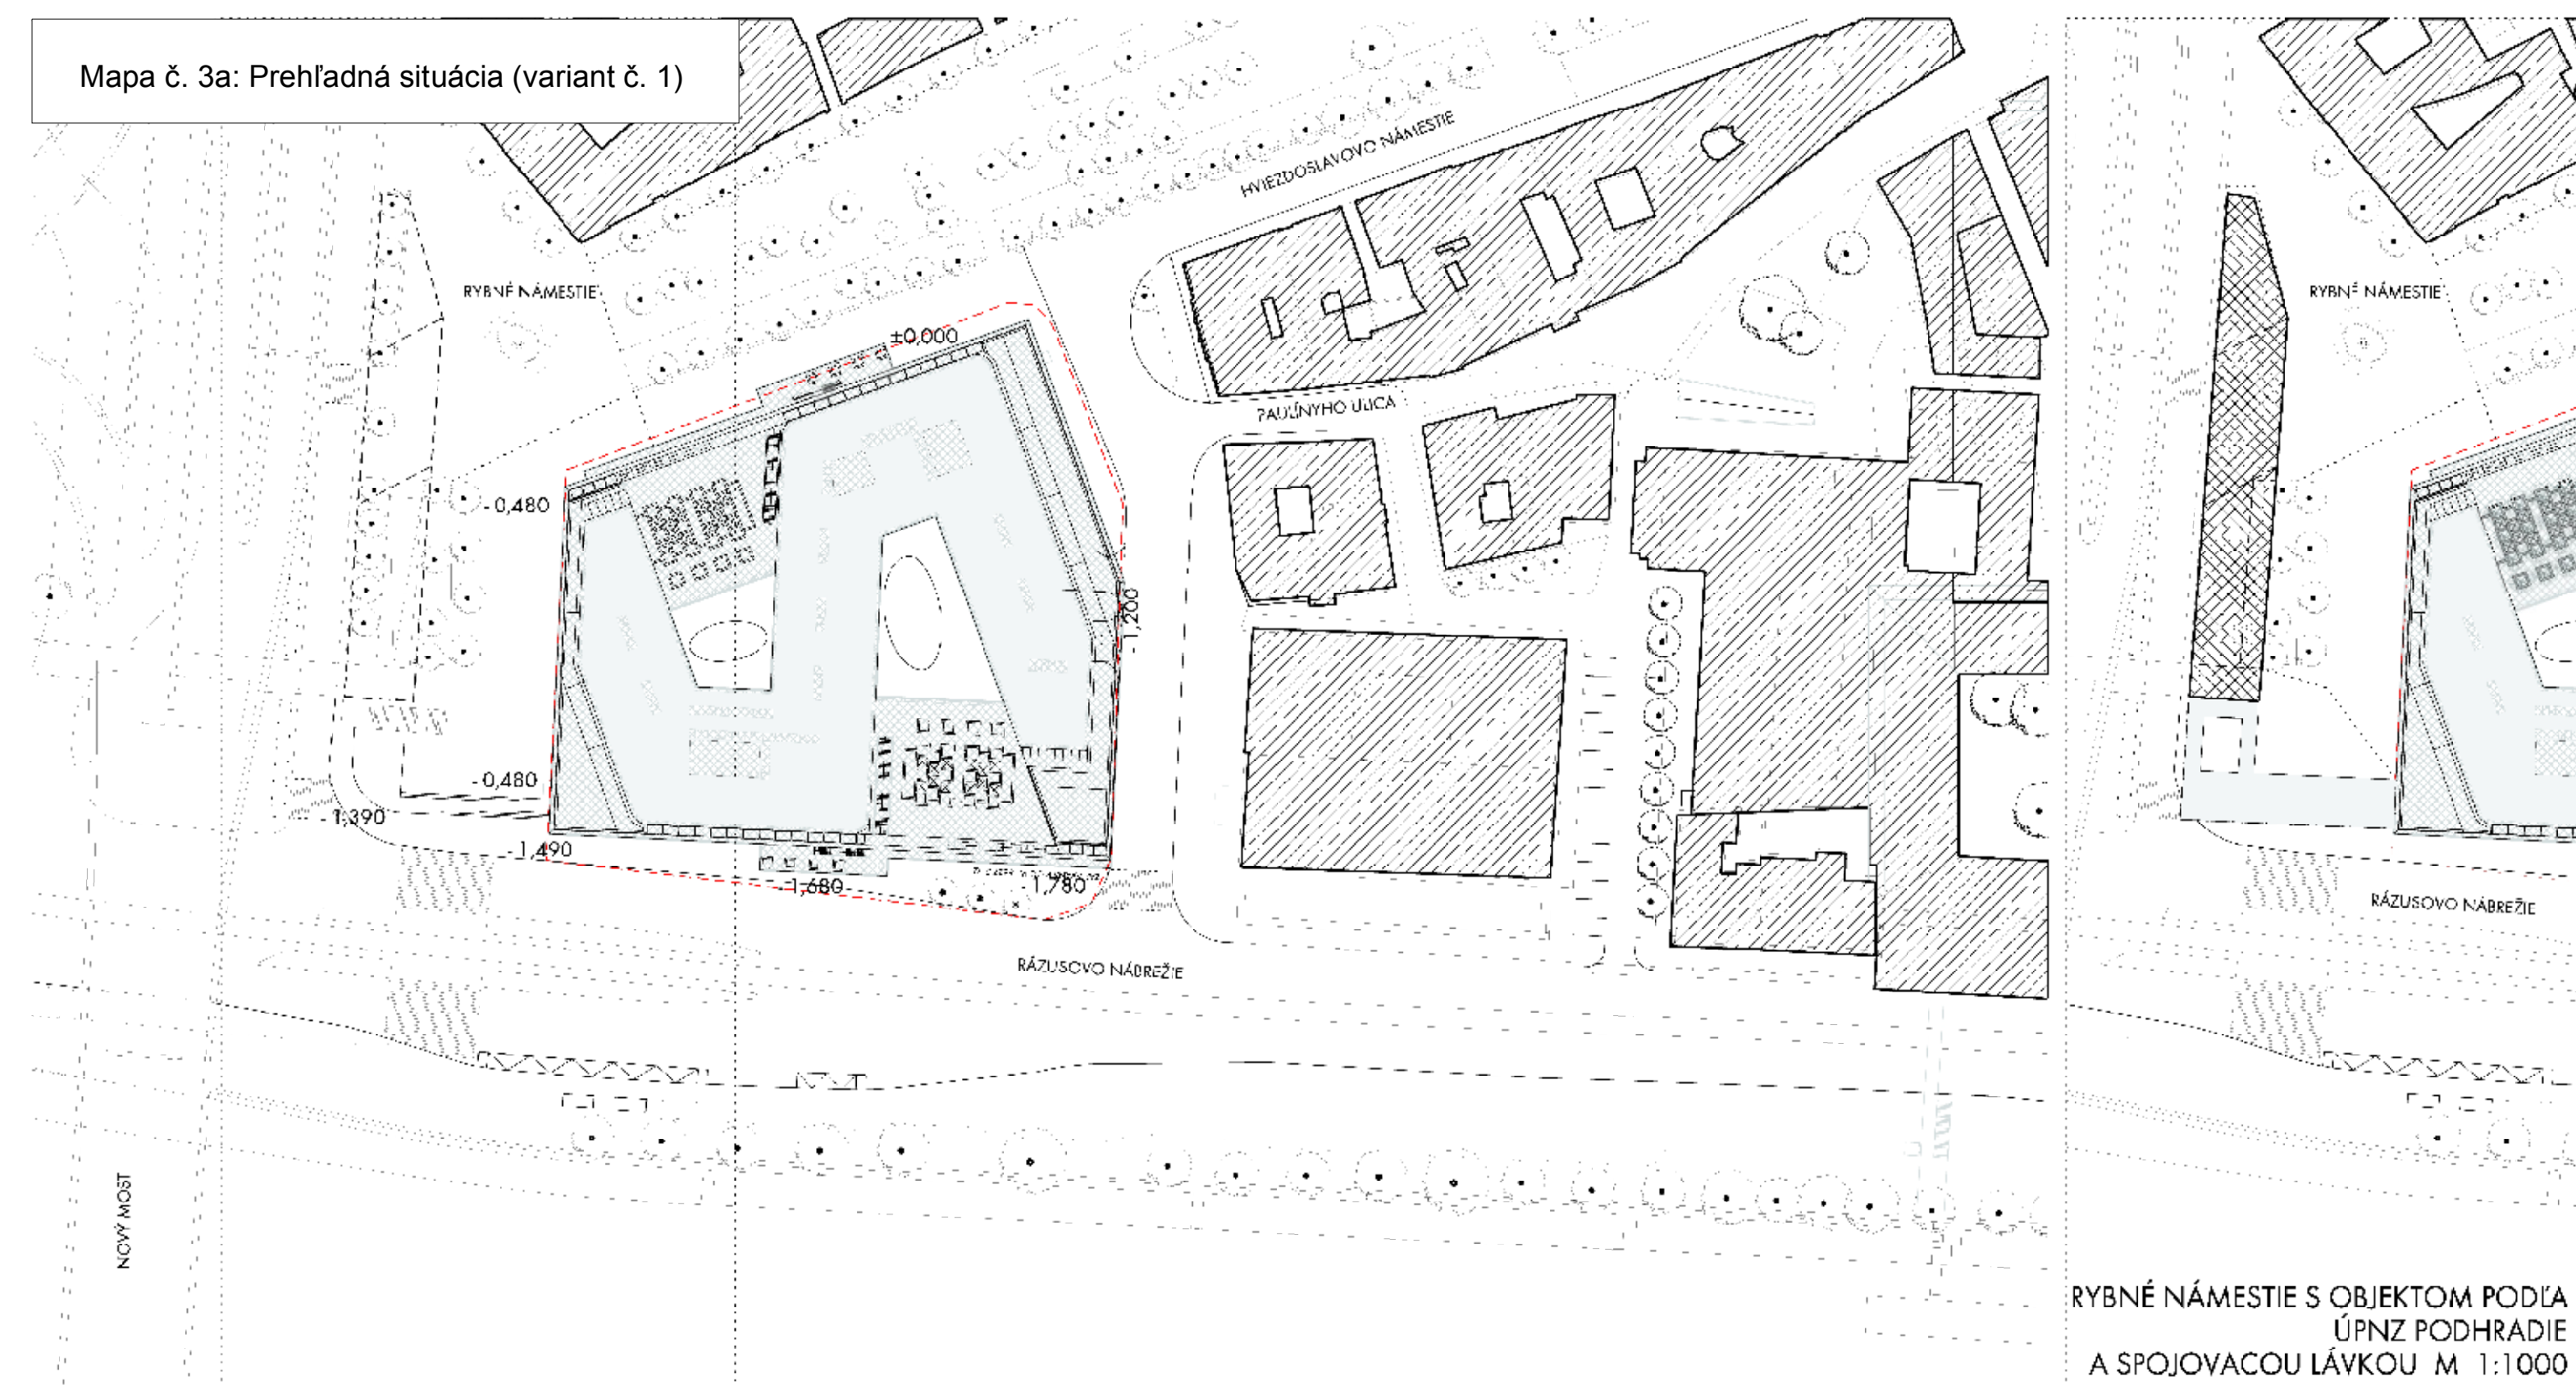

RYBNÉ NÁMESTIE S OBJEKTOM PODĽA
ÚPNZ PODHRADIE
A SPOJOVACOU LÁVKOU M 1:1000

SITUÁCIA 1:1000


LEGENDA:

- Nové BRC - Polyfunkčný objekt
- JEŠTUVJÚCE OBJEKTY
- PLÁNOVANÉ OBJEKTY PODĽA ÚPNZ PODHRADIE
- HRANICA PARCELY

± 0,000 = 139,69 m n.m.

INVESTOR: OMEGA investments s.r.o., Tomášikova 64, Bratislava 831 04			
G.P. A.B.K.P.Š. spol.s r.o., Nábelská 34, Bratislava 831 02			
AUTOR: Ing.arch.: M. KUSÝ, P. PAŇÁK <i>K. Paňák</i>			
III. PROJEKTANT	ZOD. PROJEKTANT	VYPRACOVANÍ	
KUSÝ P. PAŇÁK <i>Paňák</i>	M. KUSÝ ml. <i>Kusý</i>	M. KUSÝ ml. <i>Kusý</i>	
NÁZOV STAVBY: Nové BRC - Polyfunkčný objekt parc. č. 280/1a280/3, Bratislava			TR: 07/45.41/2596 Parcel. č. 280/1a280/3
MIESTO STAVBY: RYBNÉ NÁM. - HVIEZDOSLAVOVO NÁM., BRATISLAVA			DÁTUM 03/2013 Č. VÝKRESU
VÝKRES: SITUÁCIA			STUPEŇ D03 03a
			FORMÁT Z A ₂
			VÁKA/KA 036 076 401 M 1000

Mapa č. 3b: Prehľadná situácia (variant č. 2)

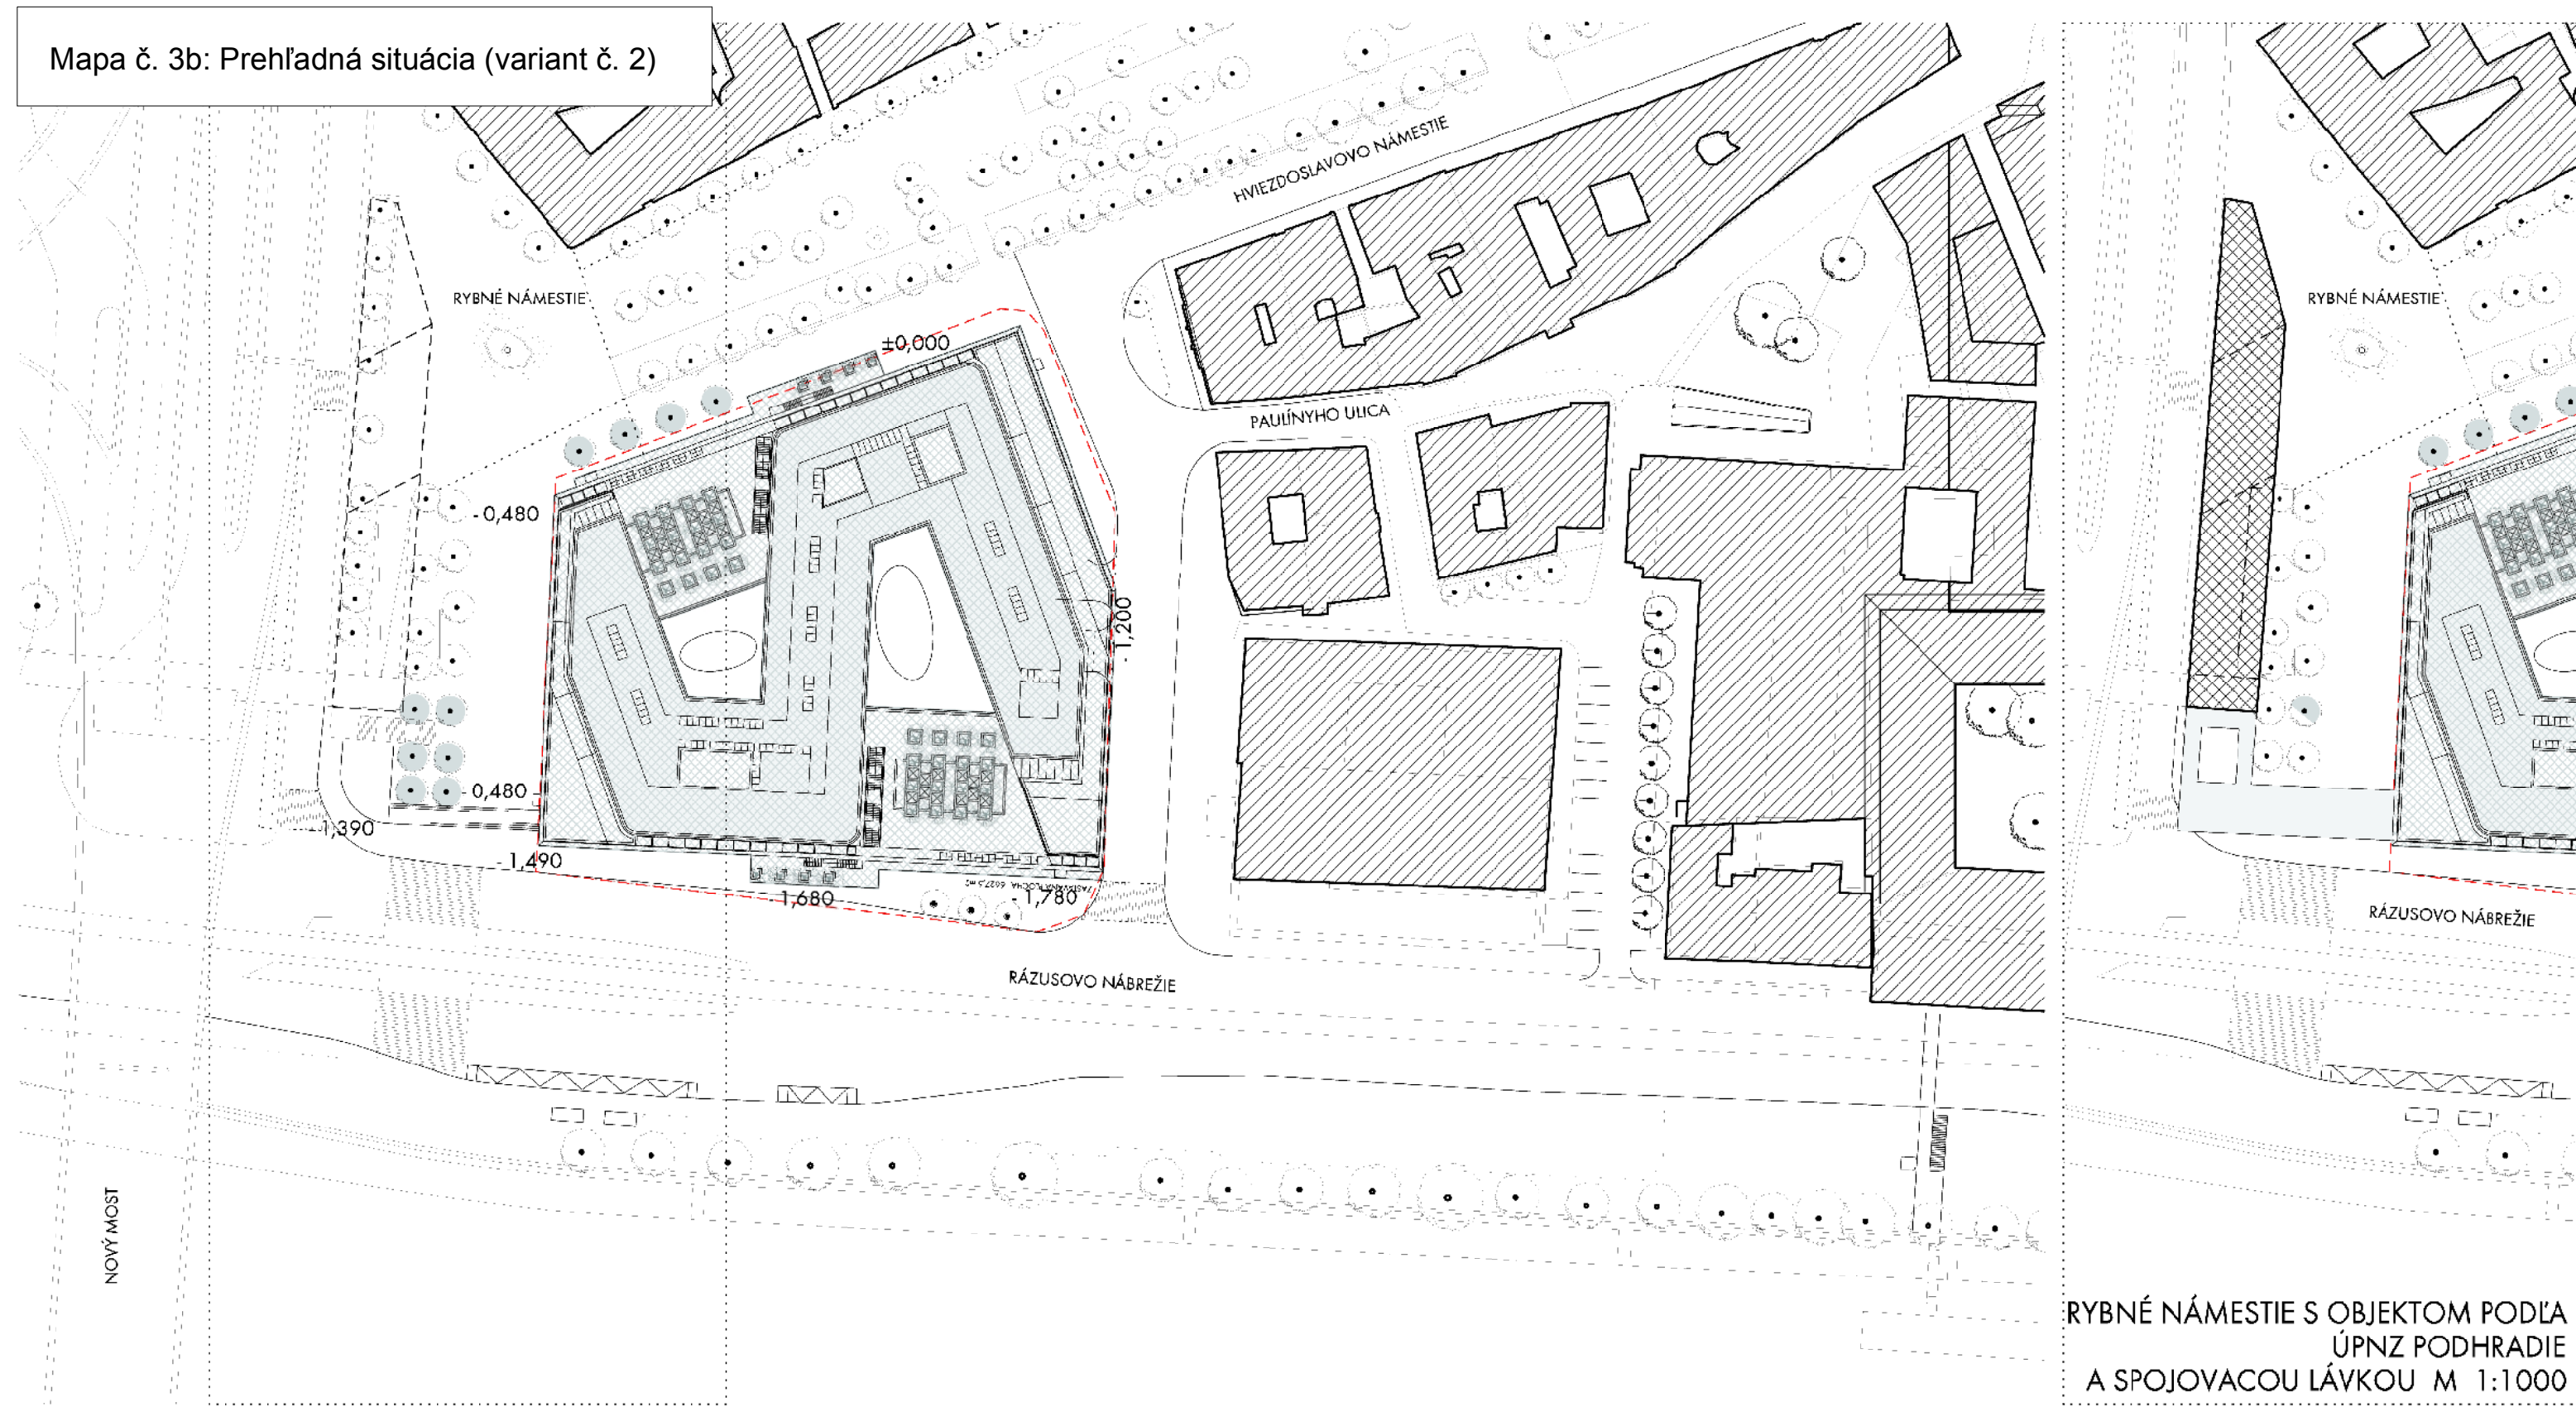

RYBNÉ NÁMESTIE S OBJEKTOM PODĽA
ÚPNZ PODHRADIE
A SPOJOVACOU LÁVKOU M 1:1000

SITUÁCIA 1:1000

LEGENDA:

- Nové BRC - Polyfunkčný objekt
- JESTVUJÚCE OBJEKTY
- PLÁNOVANÉ OBJEKTY PODĽA ÚPNZ PODHRADIE
- HRANICA PARCELY
- NOVÁ VÝSADBA STROMOV

± 0,000 = 139,69 m n.m.

INVESTOR: OMEGA Investments s.r.o., Tomášikova 64, Bratislava 831 04		
G.P.: A B.K.P.Š. spol. s r.o., Nobelova 34, Bratislava 831 02		
AUTORI: Ing.arch.: M. KUSÝ, P. PAŇÁK <i>K. Pan</i>		
HL.PROJEKTANT KUSÝ <i>K. PAŇÁK</i> <i>Pan</i>	ZOD.PROJEKTANT M. KUSÝ ml. <i>Kusý</i>	VYPRACOVAL M. KUSÝ ml. <i>Kusý</i>
NÁZOV STAVBY: Nové BRC - Polyfunkčný objekt parc.č 280/1a280/3, Bratislava		
MIESTO STAVBY: RYBNÉ NÁM. - HVIEZDOSLAVOVO NÁM., BRATISLAVA		
VÝKRES: SITUÁCIA		
TEL: 02 / 43 41 26 98 E-mail: architekt@okpsak		
DÁTUM	03/2015	Č. VÝKRESU
STUPEŇ	DÚR	03a
FORMÁT	2 A ₄	
ZÁKAZKA Č.	036 027-14-01	M 1:1000