


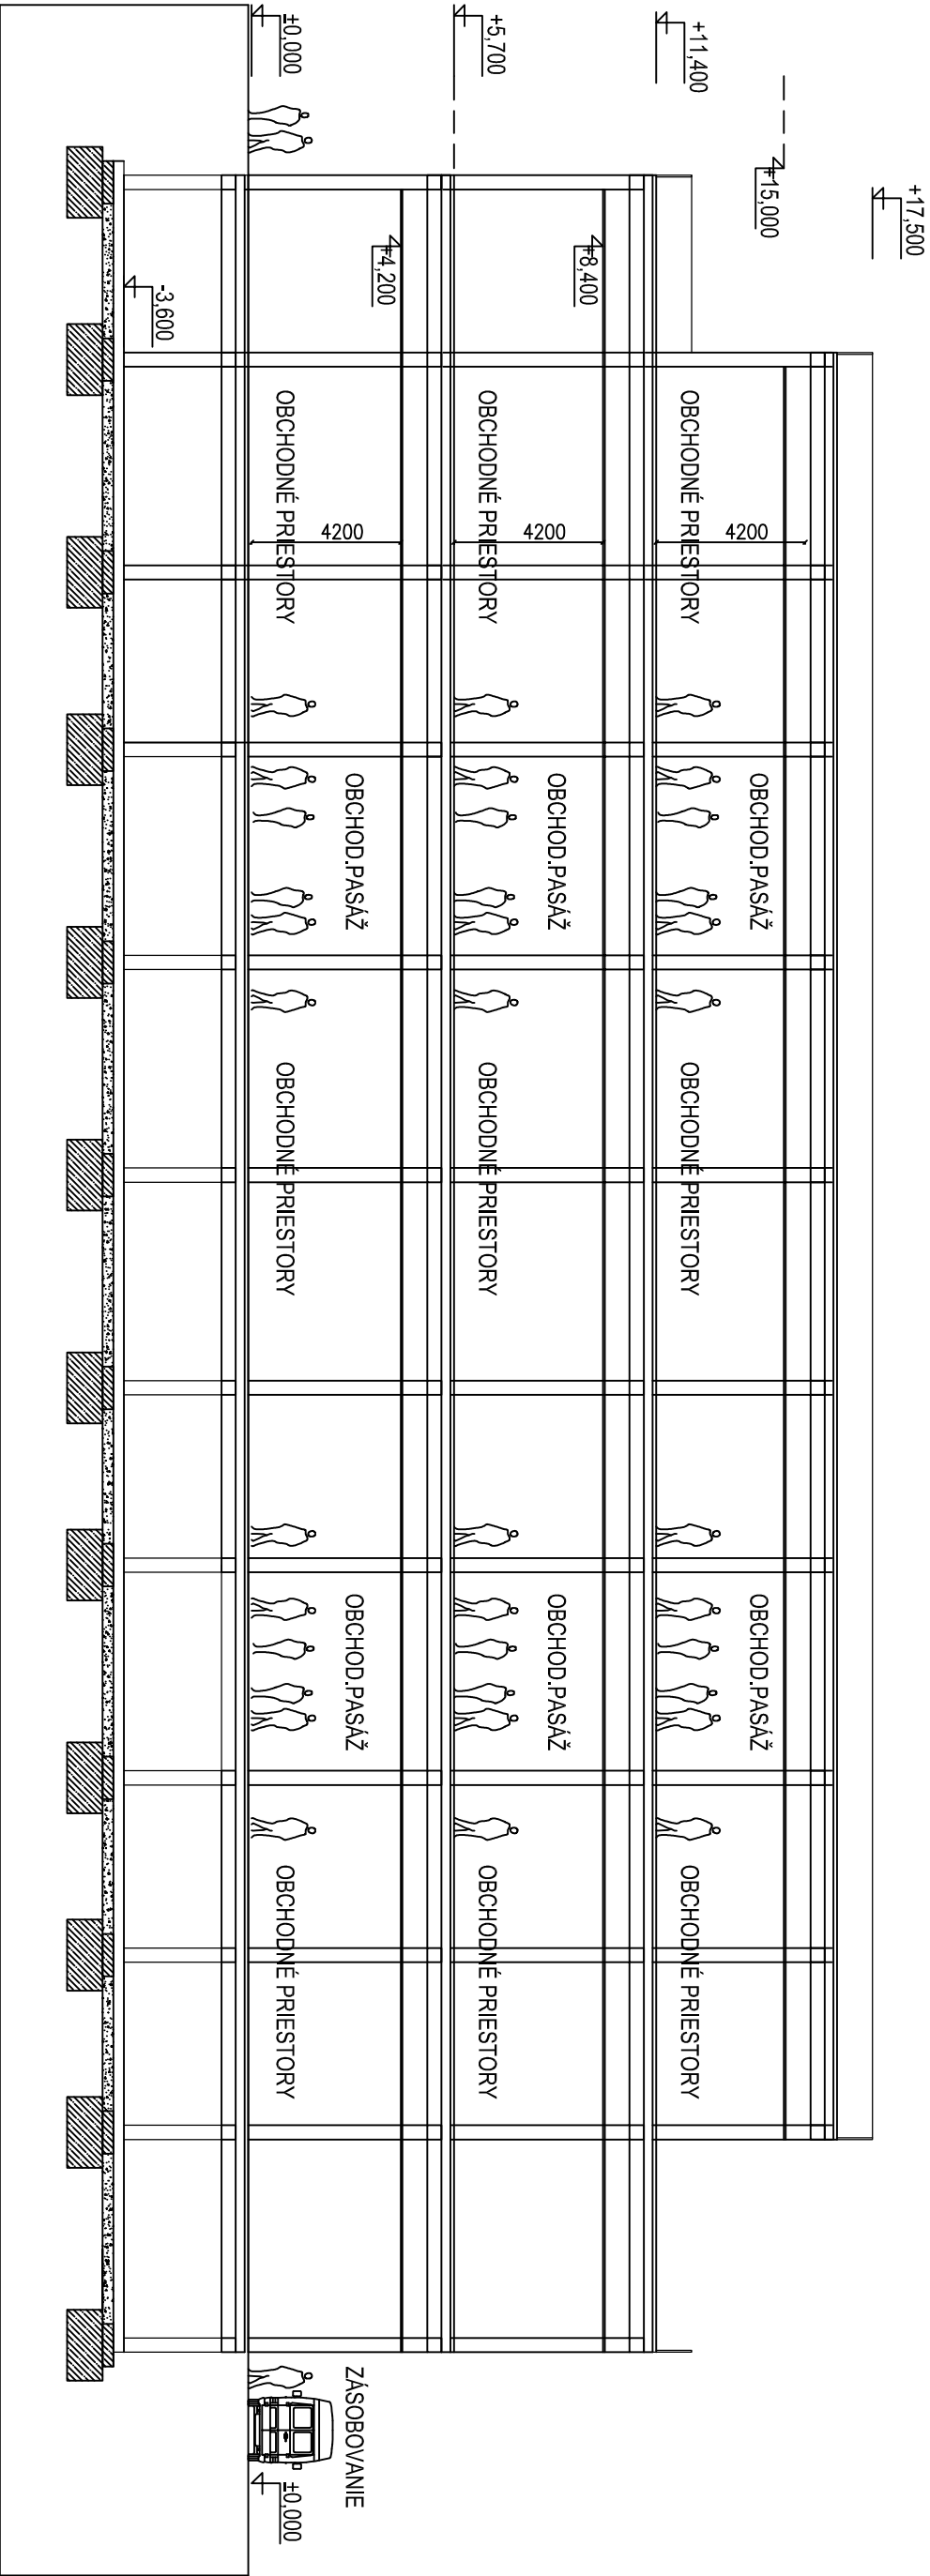

PROJEKT: OC ATRIUM
MICHALOVCE, NÁMESTIE OSLOBODITEĽOV
PD PRE ÚZEMNÉ ROZHODNUTIE
VYKRES: PRIEČNY REZ

MIERKA: 1:200
DÁTUM: 5/2015
05

POPRAVSKÁ 64/E, 040 11 KOŠICE TEL. 0905 652 016
ATECH studio
architekturolenom@gmail.com