


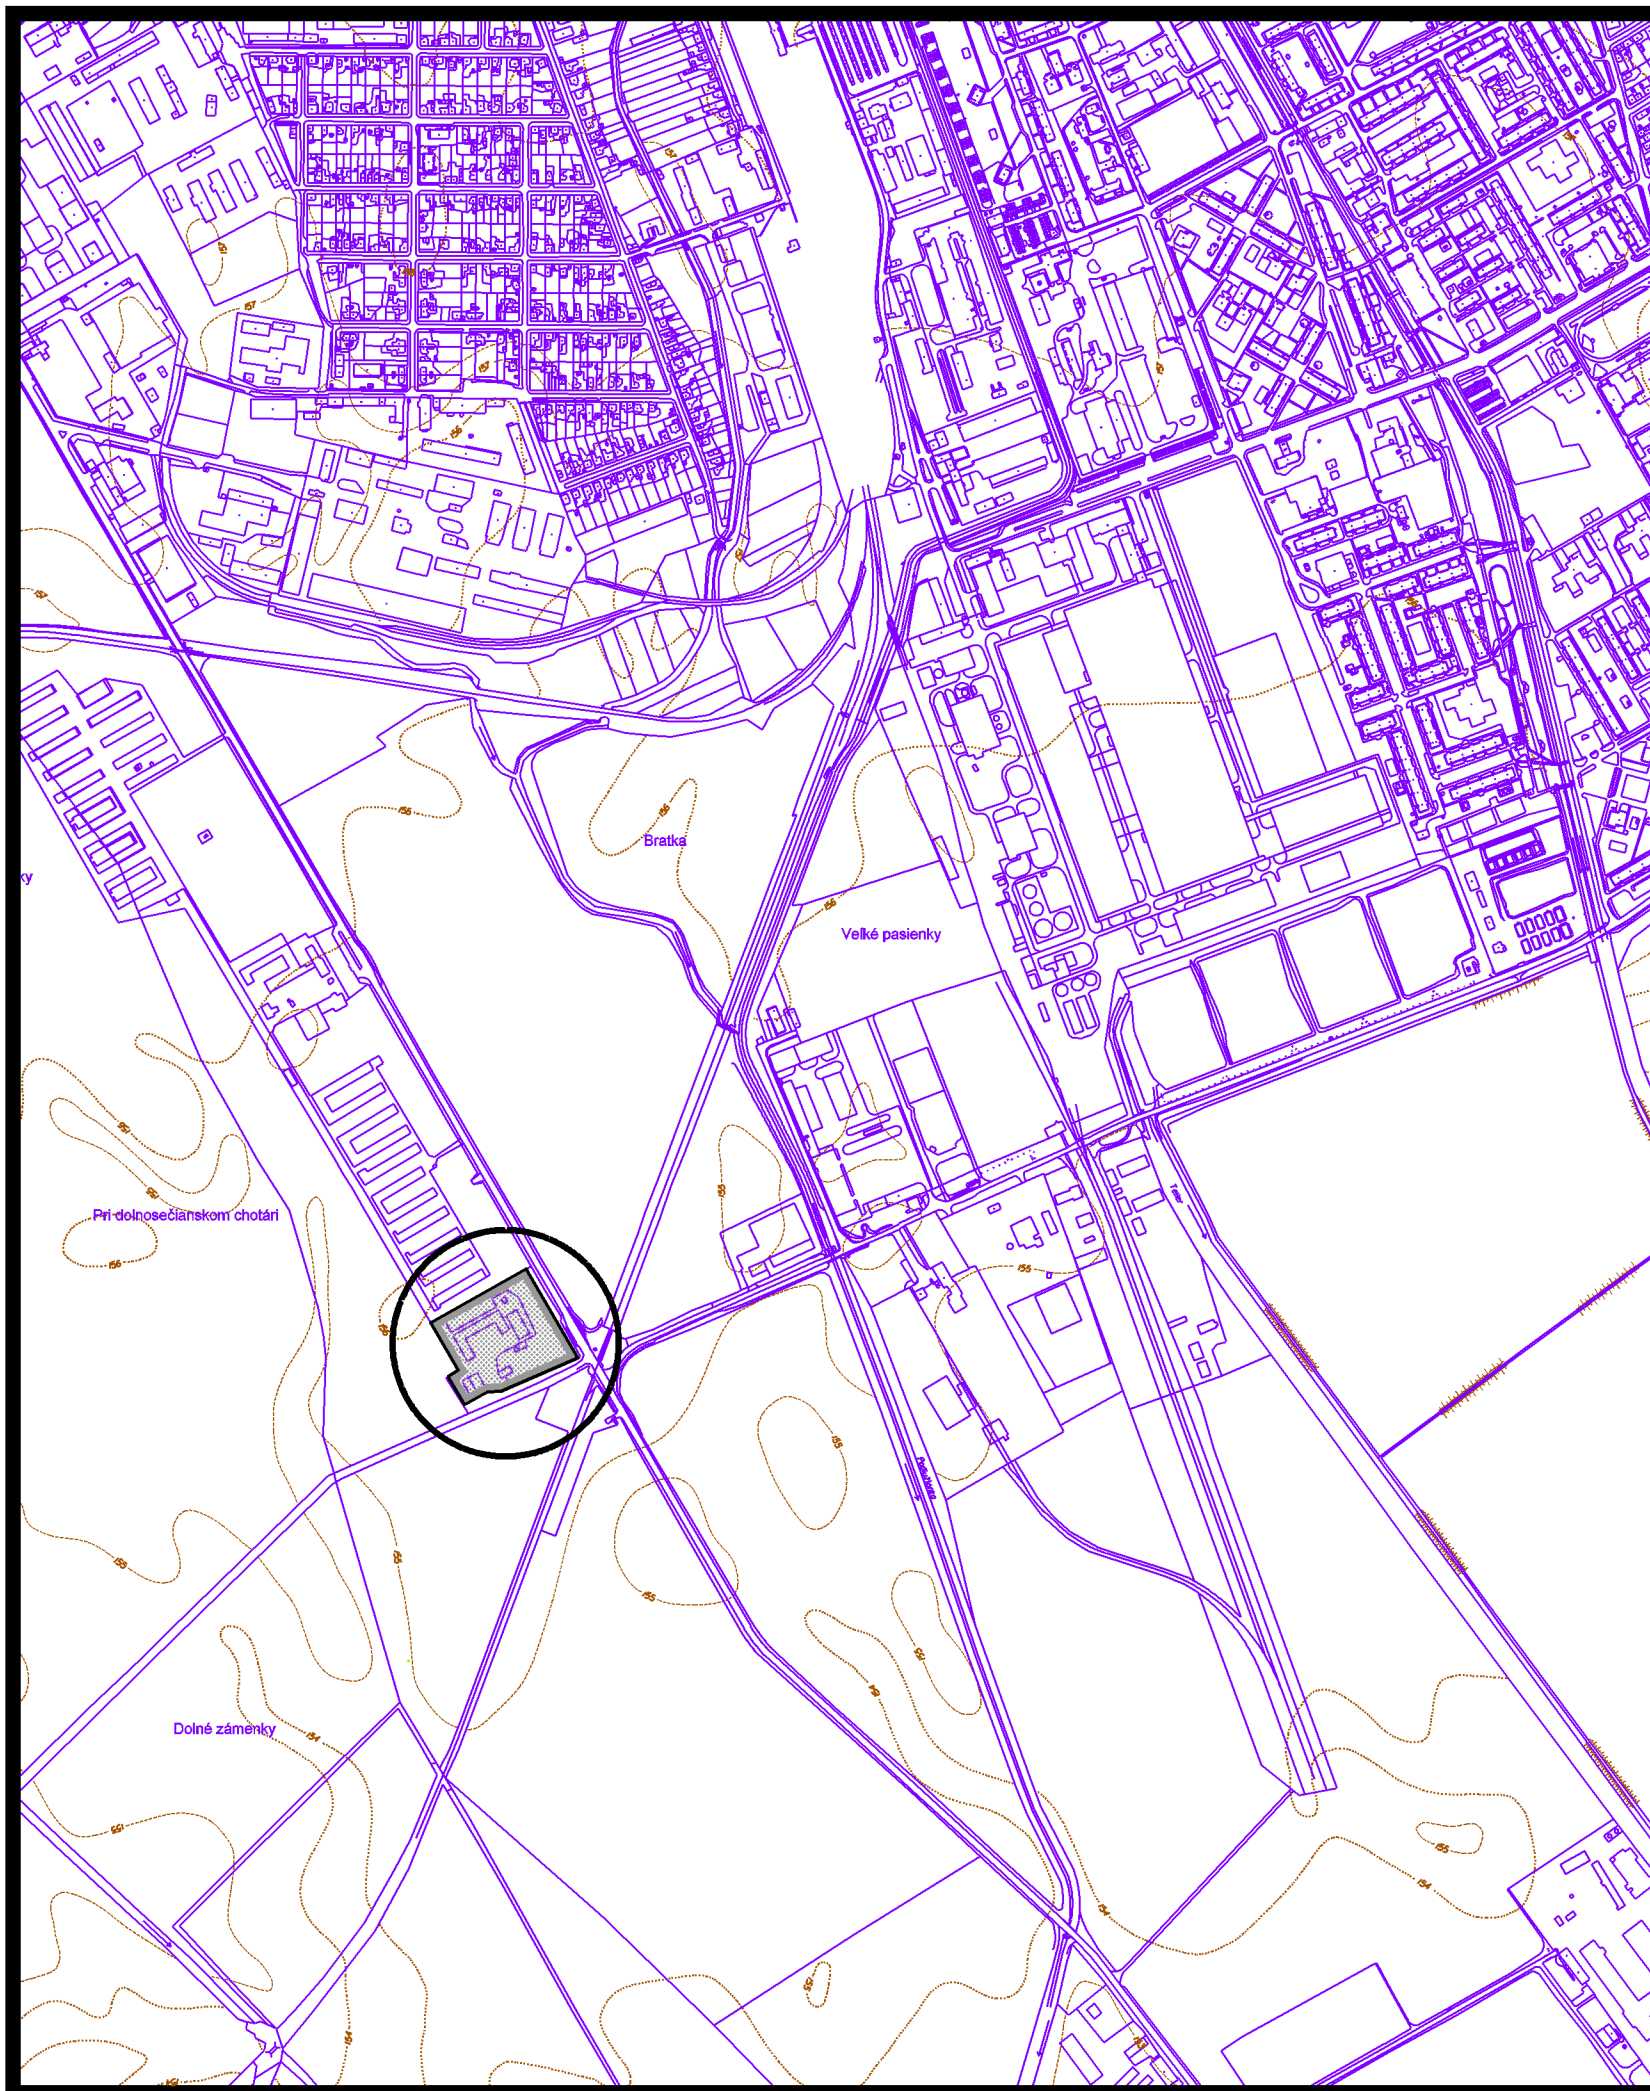

územný plán mesta



LEVICE

zmeny a doplnky čís.14

l o k a l i t a : Jurská a Dolnosečská cesta

1 ŠIRŠIE ÚZEMNÉ VZŤAHY A VÄZBY m 1:10 000

túto zmenu územného plánu vypracovala
architektonická kancelária ARKA, spol. s r.o. Košice

hlavný riešiteľ: Ing.arch. Dezider Kovács

dátum vypracovania: máj 2015