



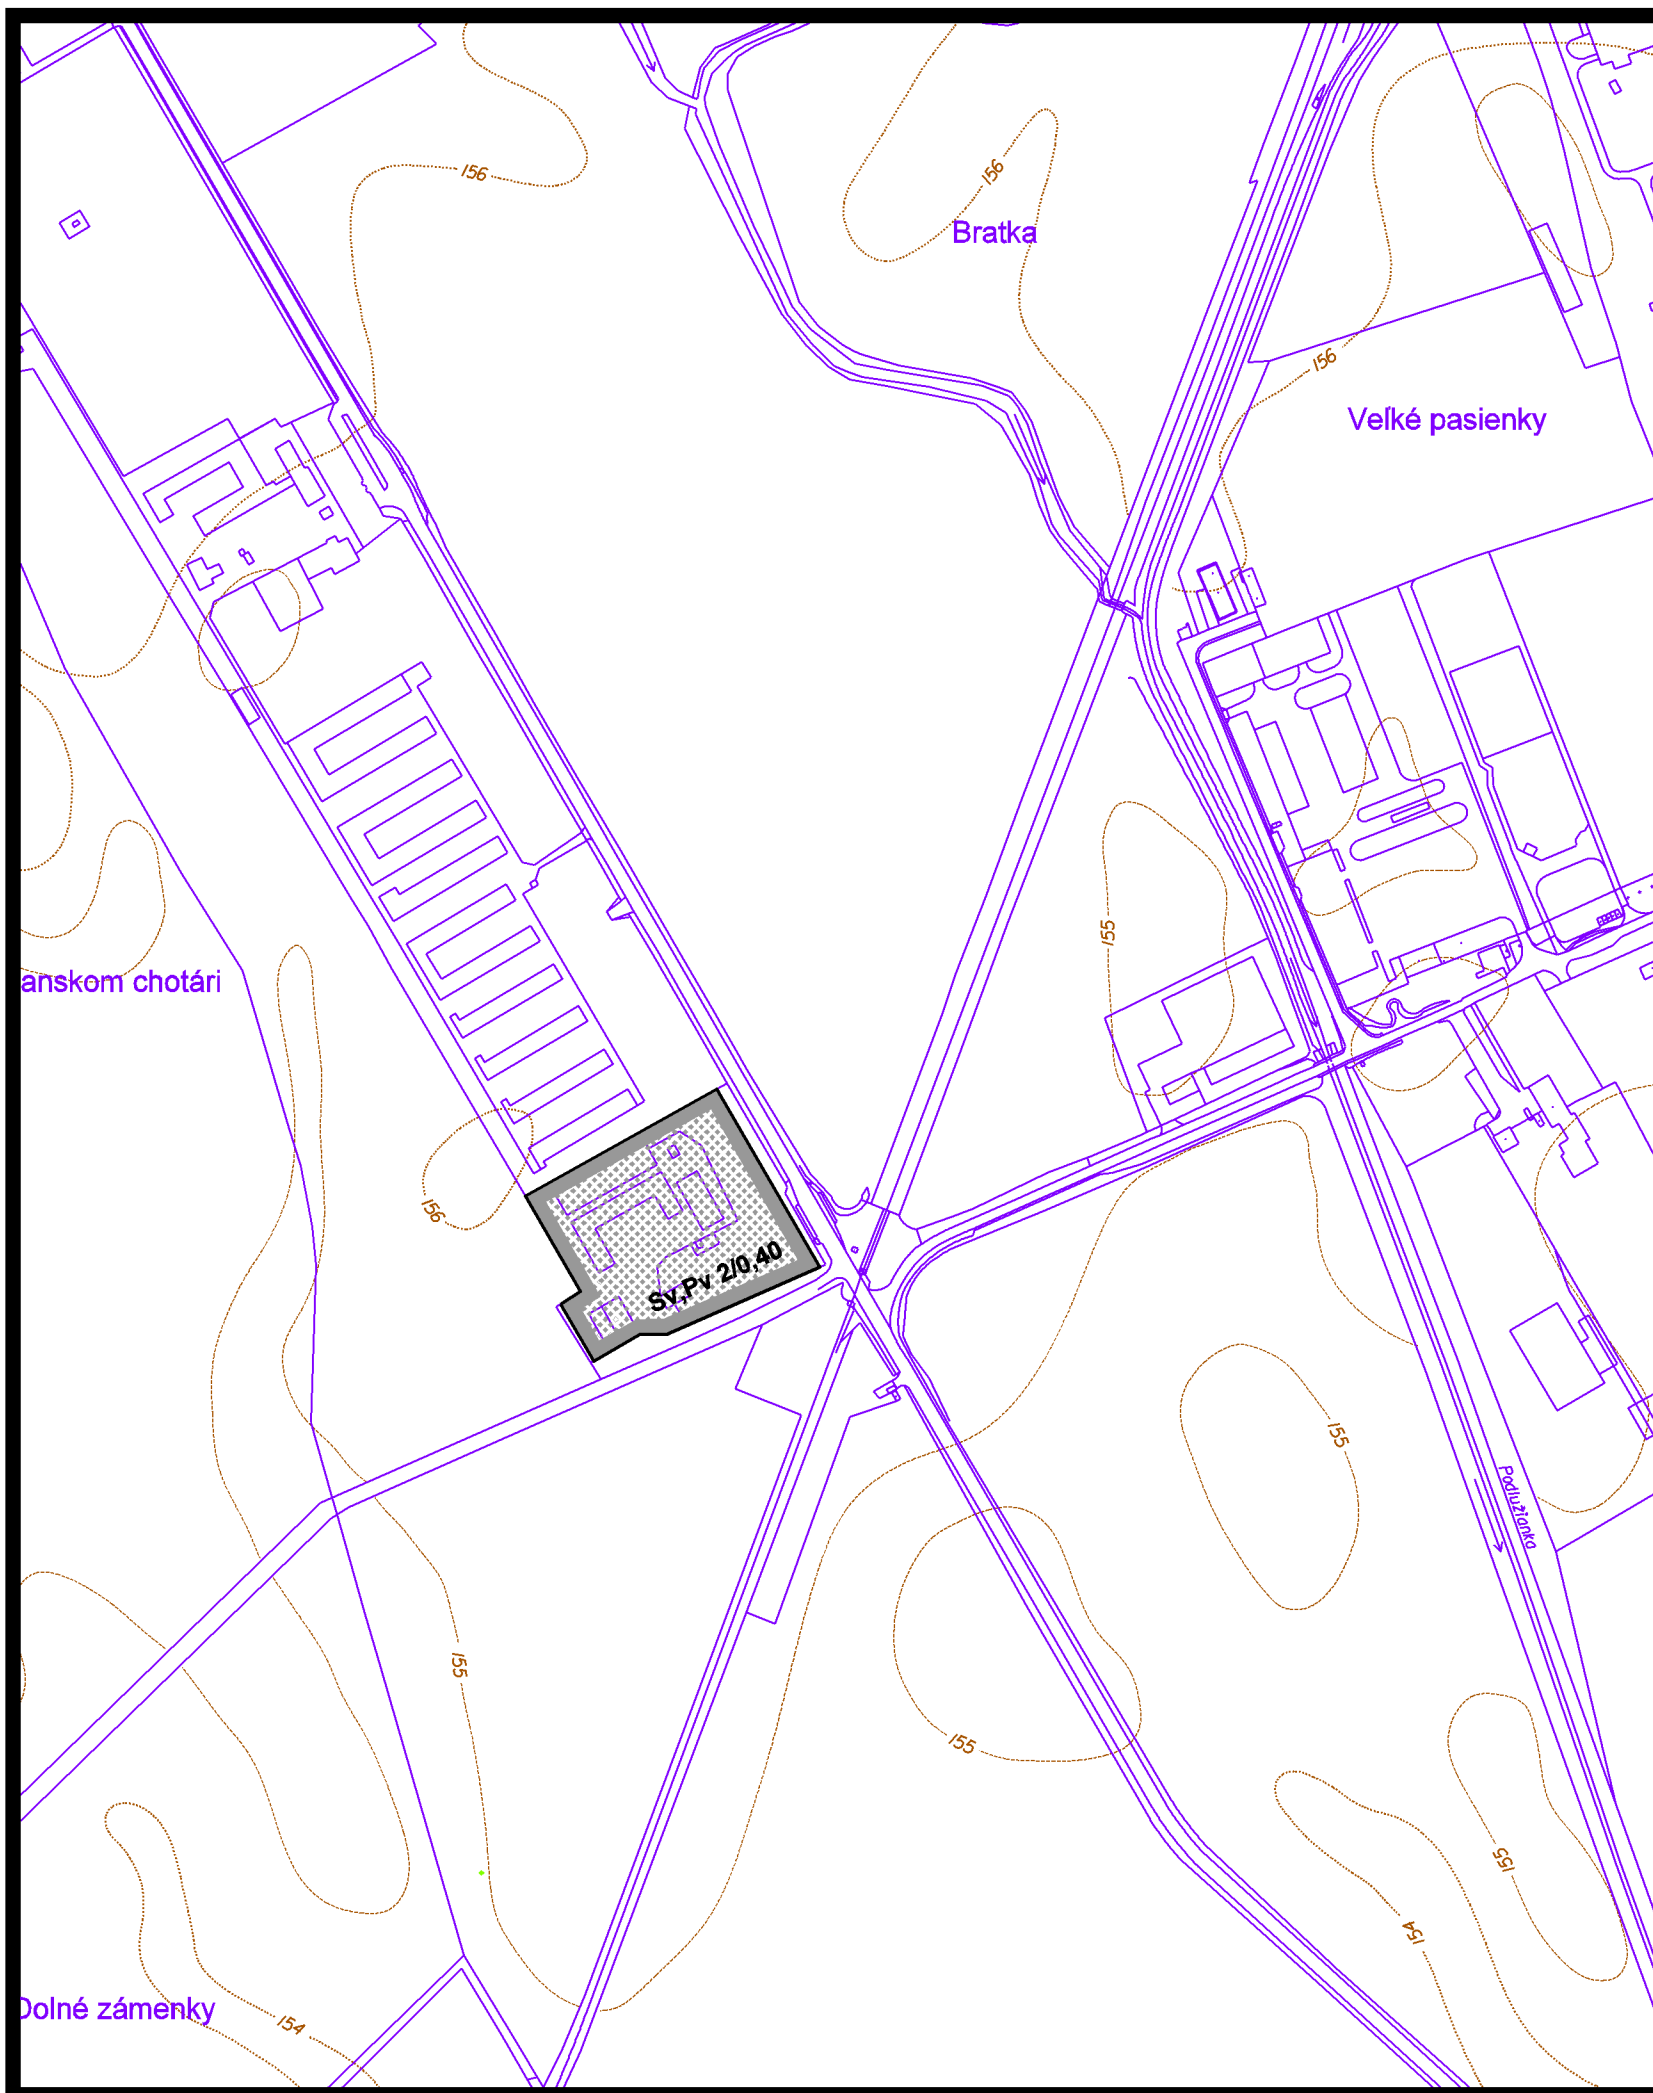

územný plán mesta

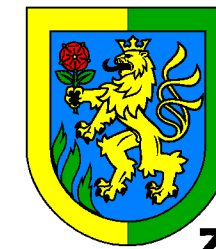

LEVICE

zmeny a doplnky čí.14


l o k a l i t a : Jurská a Dolnosečská cesta

návrh



plochy komunálnej výroby, výrobných služieb,
stavebníctva, distribúcie a skladov

regulačný kód prípustného stavebného využitia plôch

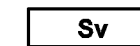

Sv

územie pre stavebníctvo, distribúciu a sklady



Pv

územie priemyselnej výroby

4 KOMPLEXNÝ URBANISTICKÝ NÁVRH m 1:5 000

túto zmenu územného plánu vypracovala
architektonická kancelária ARKA, spol. s r.o. Košice

hlavný riešiteľ: Ing.arch. Dezider Kovács

dátum vypracovania: máj 2015