


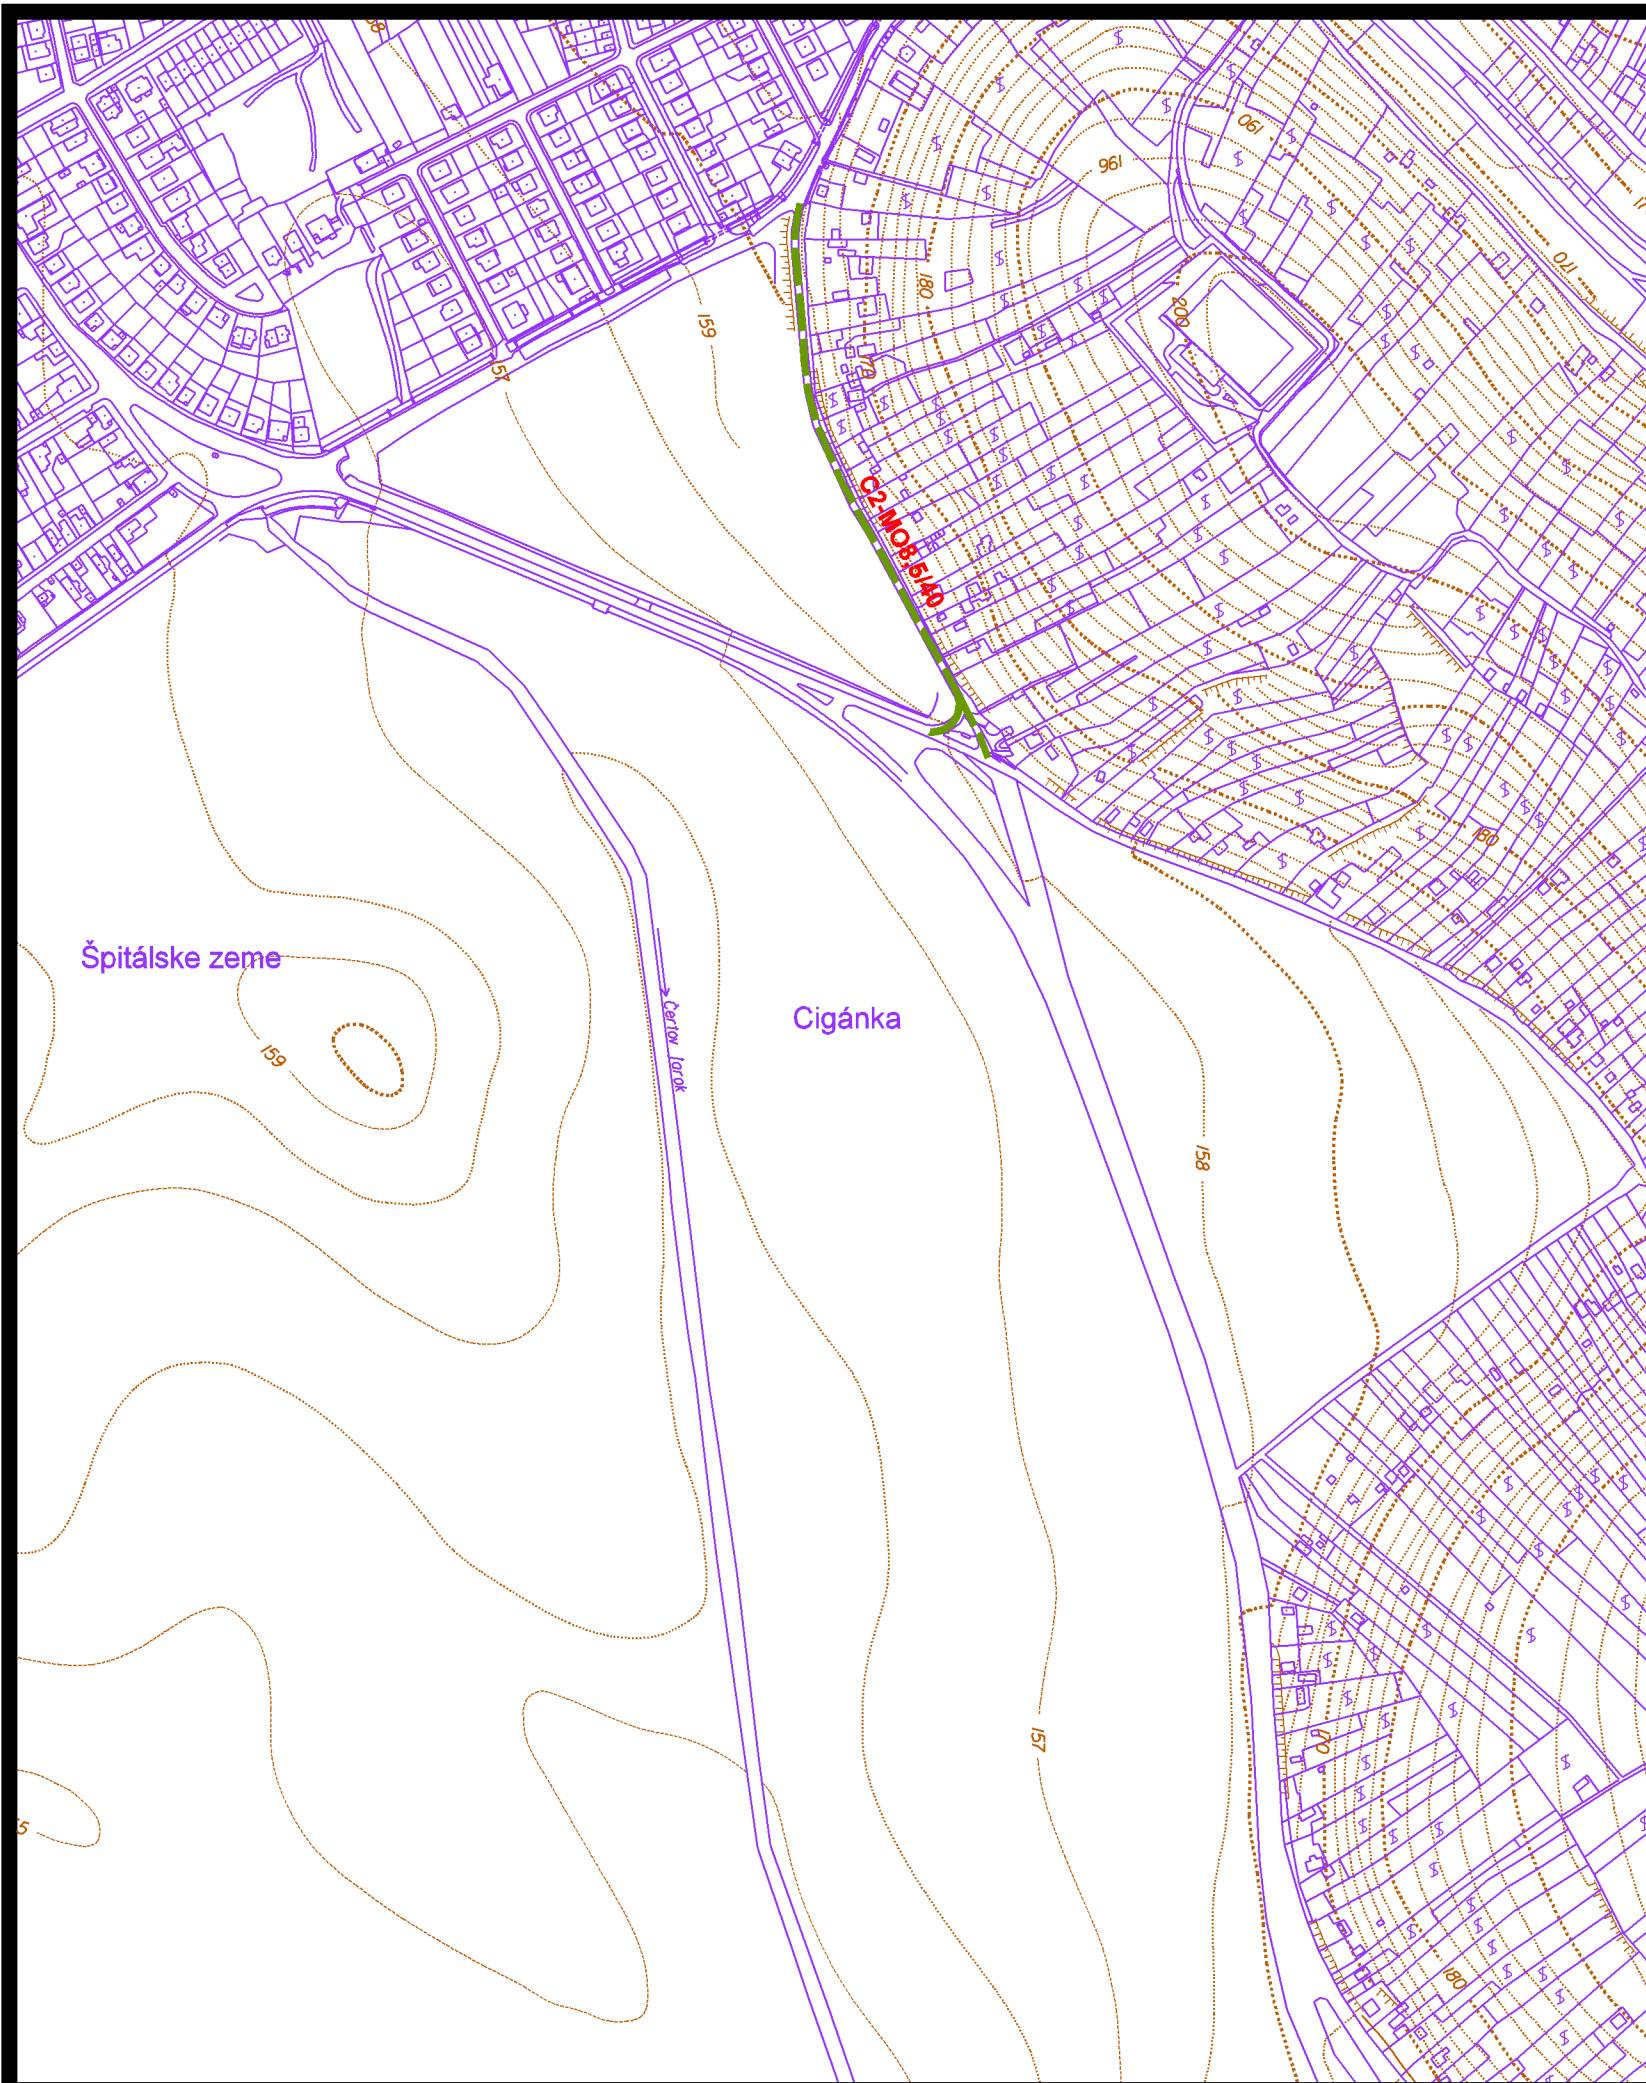

územný plán mesta



LEVICE

zmeny a doplnky čís.14

l o k a l i t a : Pivničná ulica


stav



návrh/výhľad



obslužné komunikácie triedy C2

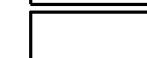

B2-M 8,0

označenie funkčnej triedy a kategórie komunikácií

5 NÁVRH VEREJNÉHO DOPRAVNÉHO VYBAVENIA m 1:5 000

túto zmenu územného plánu vypracovala
architektonická kancelária ARKA, spol. s r.o. Košice

hlavný riešiteľ: Ing.arch. Dezider Kovács

dátum vypracovania: máj 2015