



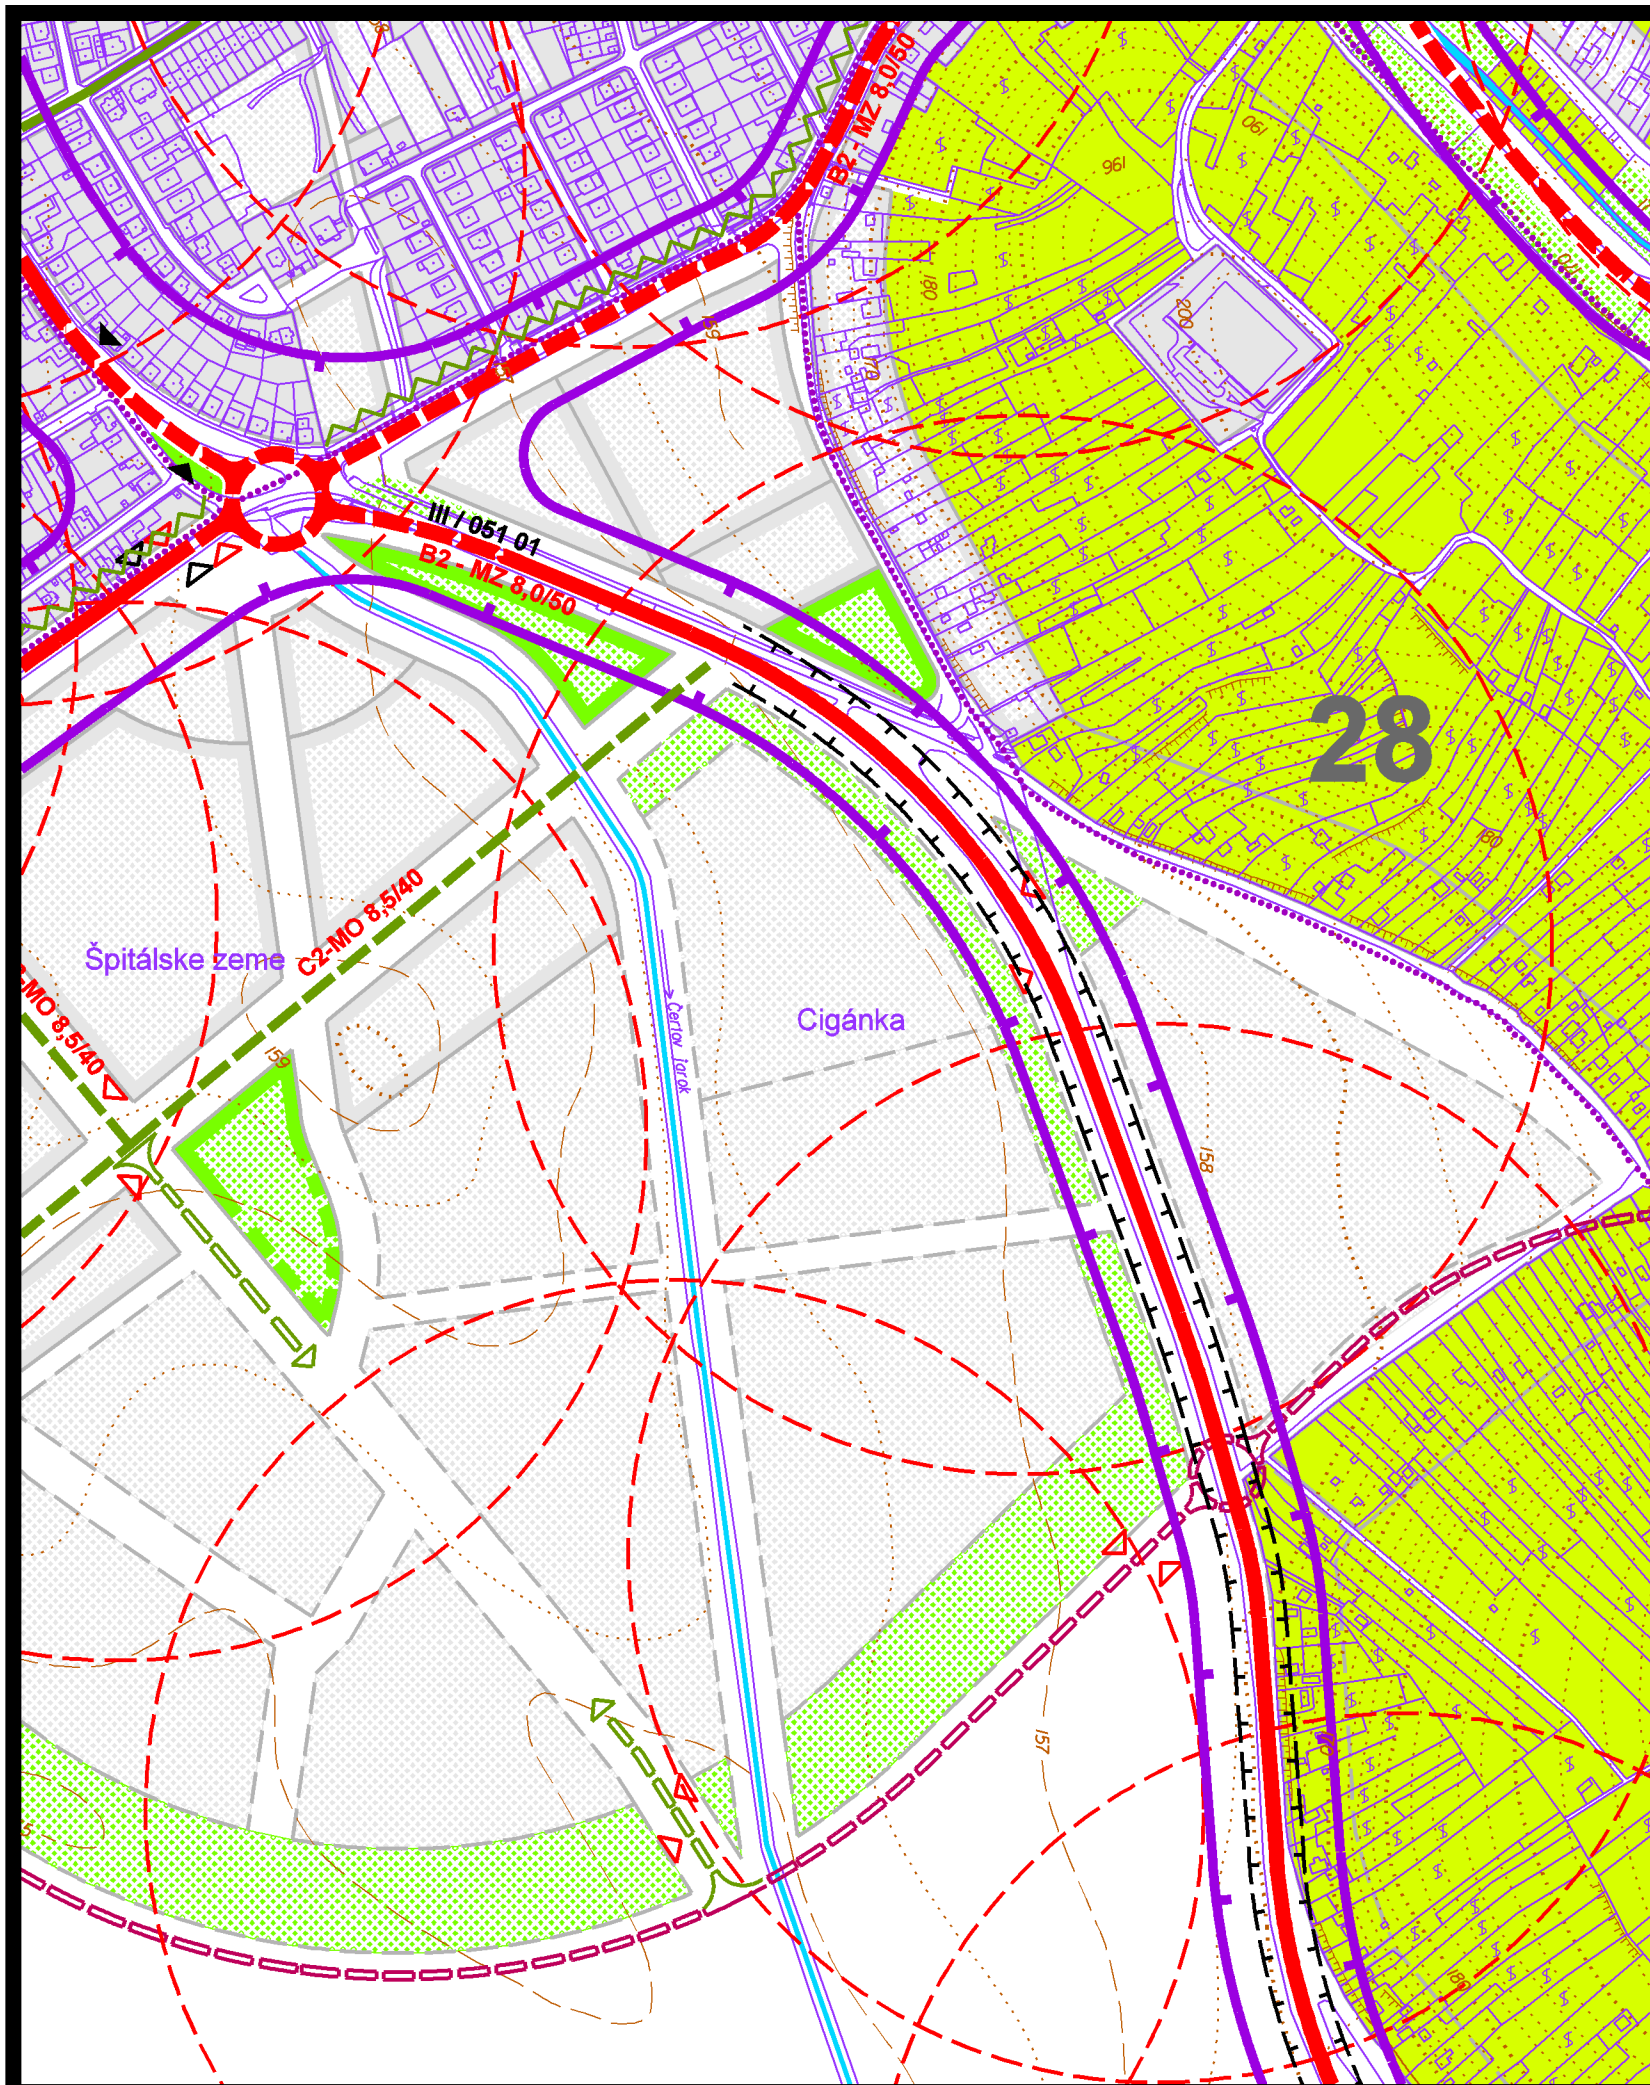

územný plán mesta

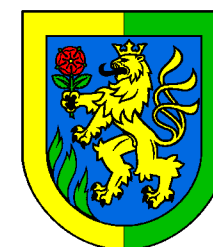

LEVICE

5 NÁVRH VEREJNÉHO DOPRAVNÉHO VYBAVENIA m 1:5 000

túto zmenu územného plánu vypracovala
architektonická kancelária ARKA, spol. s r.o. Košice

hlavný riešiteľ: Ing.arch. Dezider Kovács

dátum vypracovania: december 2004