




# územný plán mesta **LEVICE**

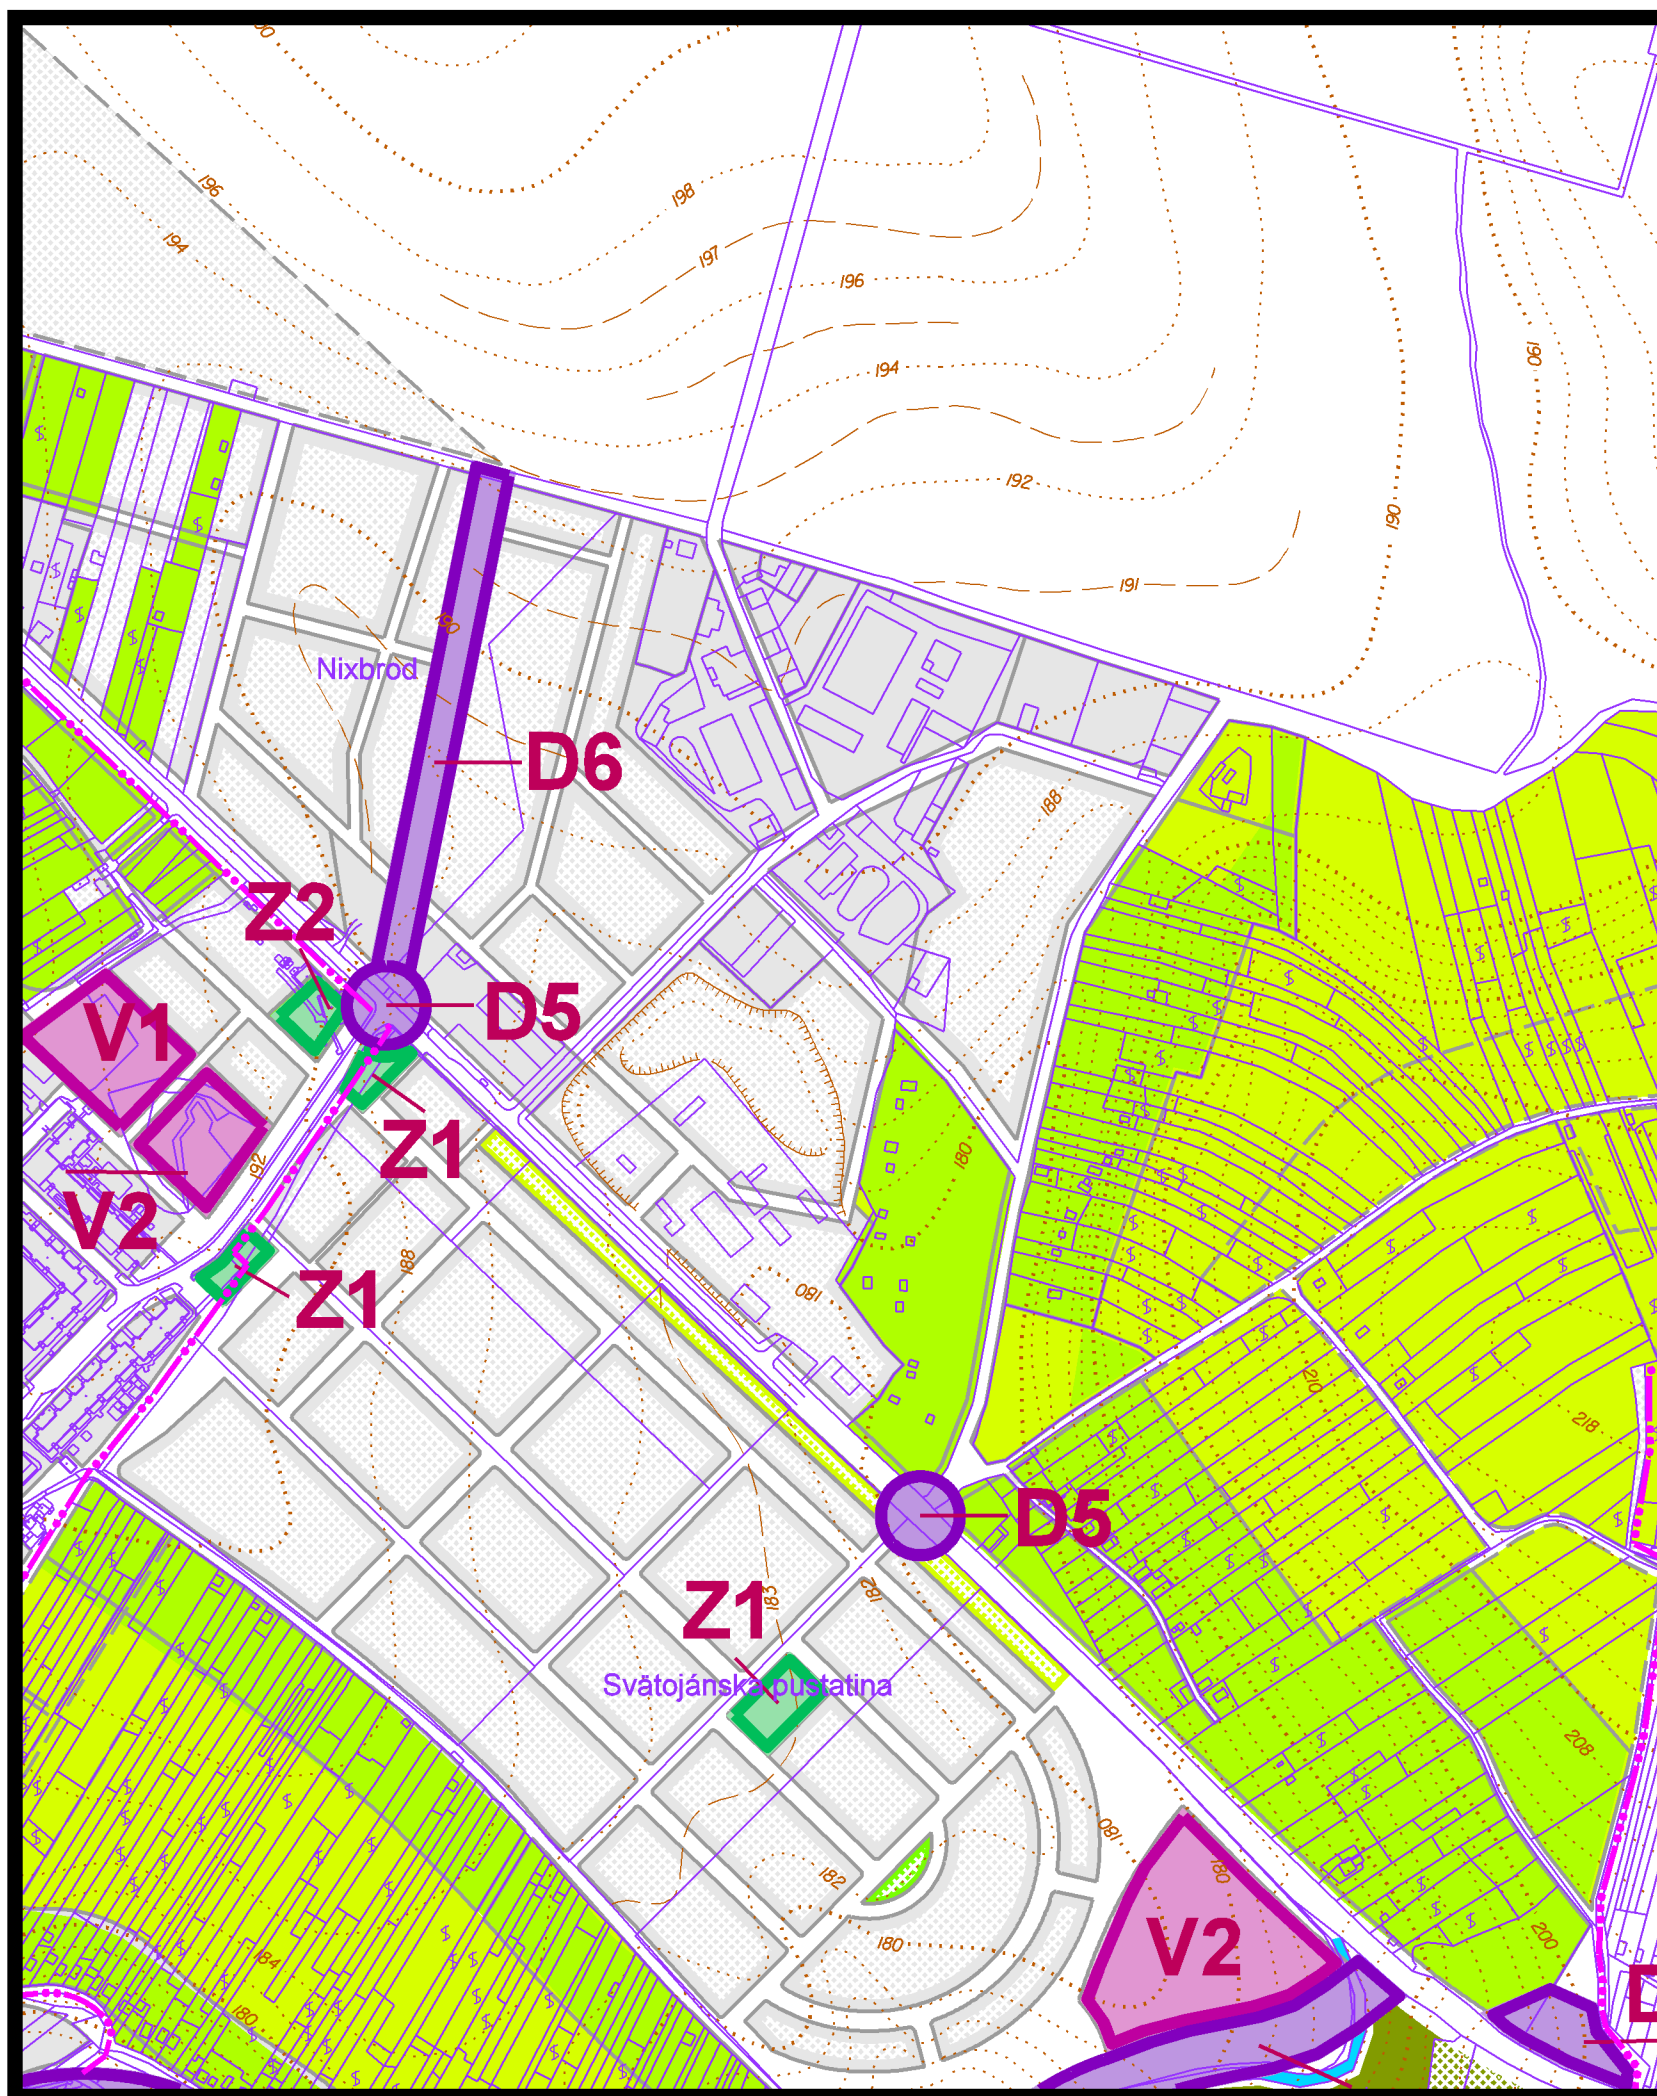

## **9 NÁVRH VEREJNOPROSPEŠNÝCH STAVIEB** **m 1:5000**

túto zmenu územného plánu vypracovala  
architektonická kancelária ARKA, spol. s r.o. Košice

hlavný riešiteľ: Ing.arch. Dezider Kovács

dátum vypracovania: december 2004