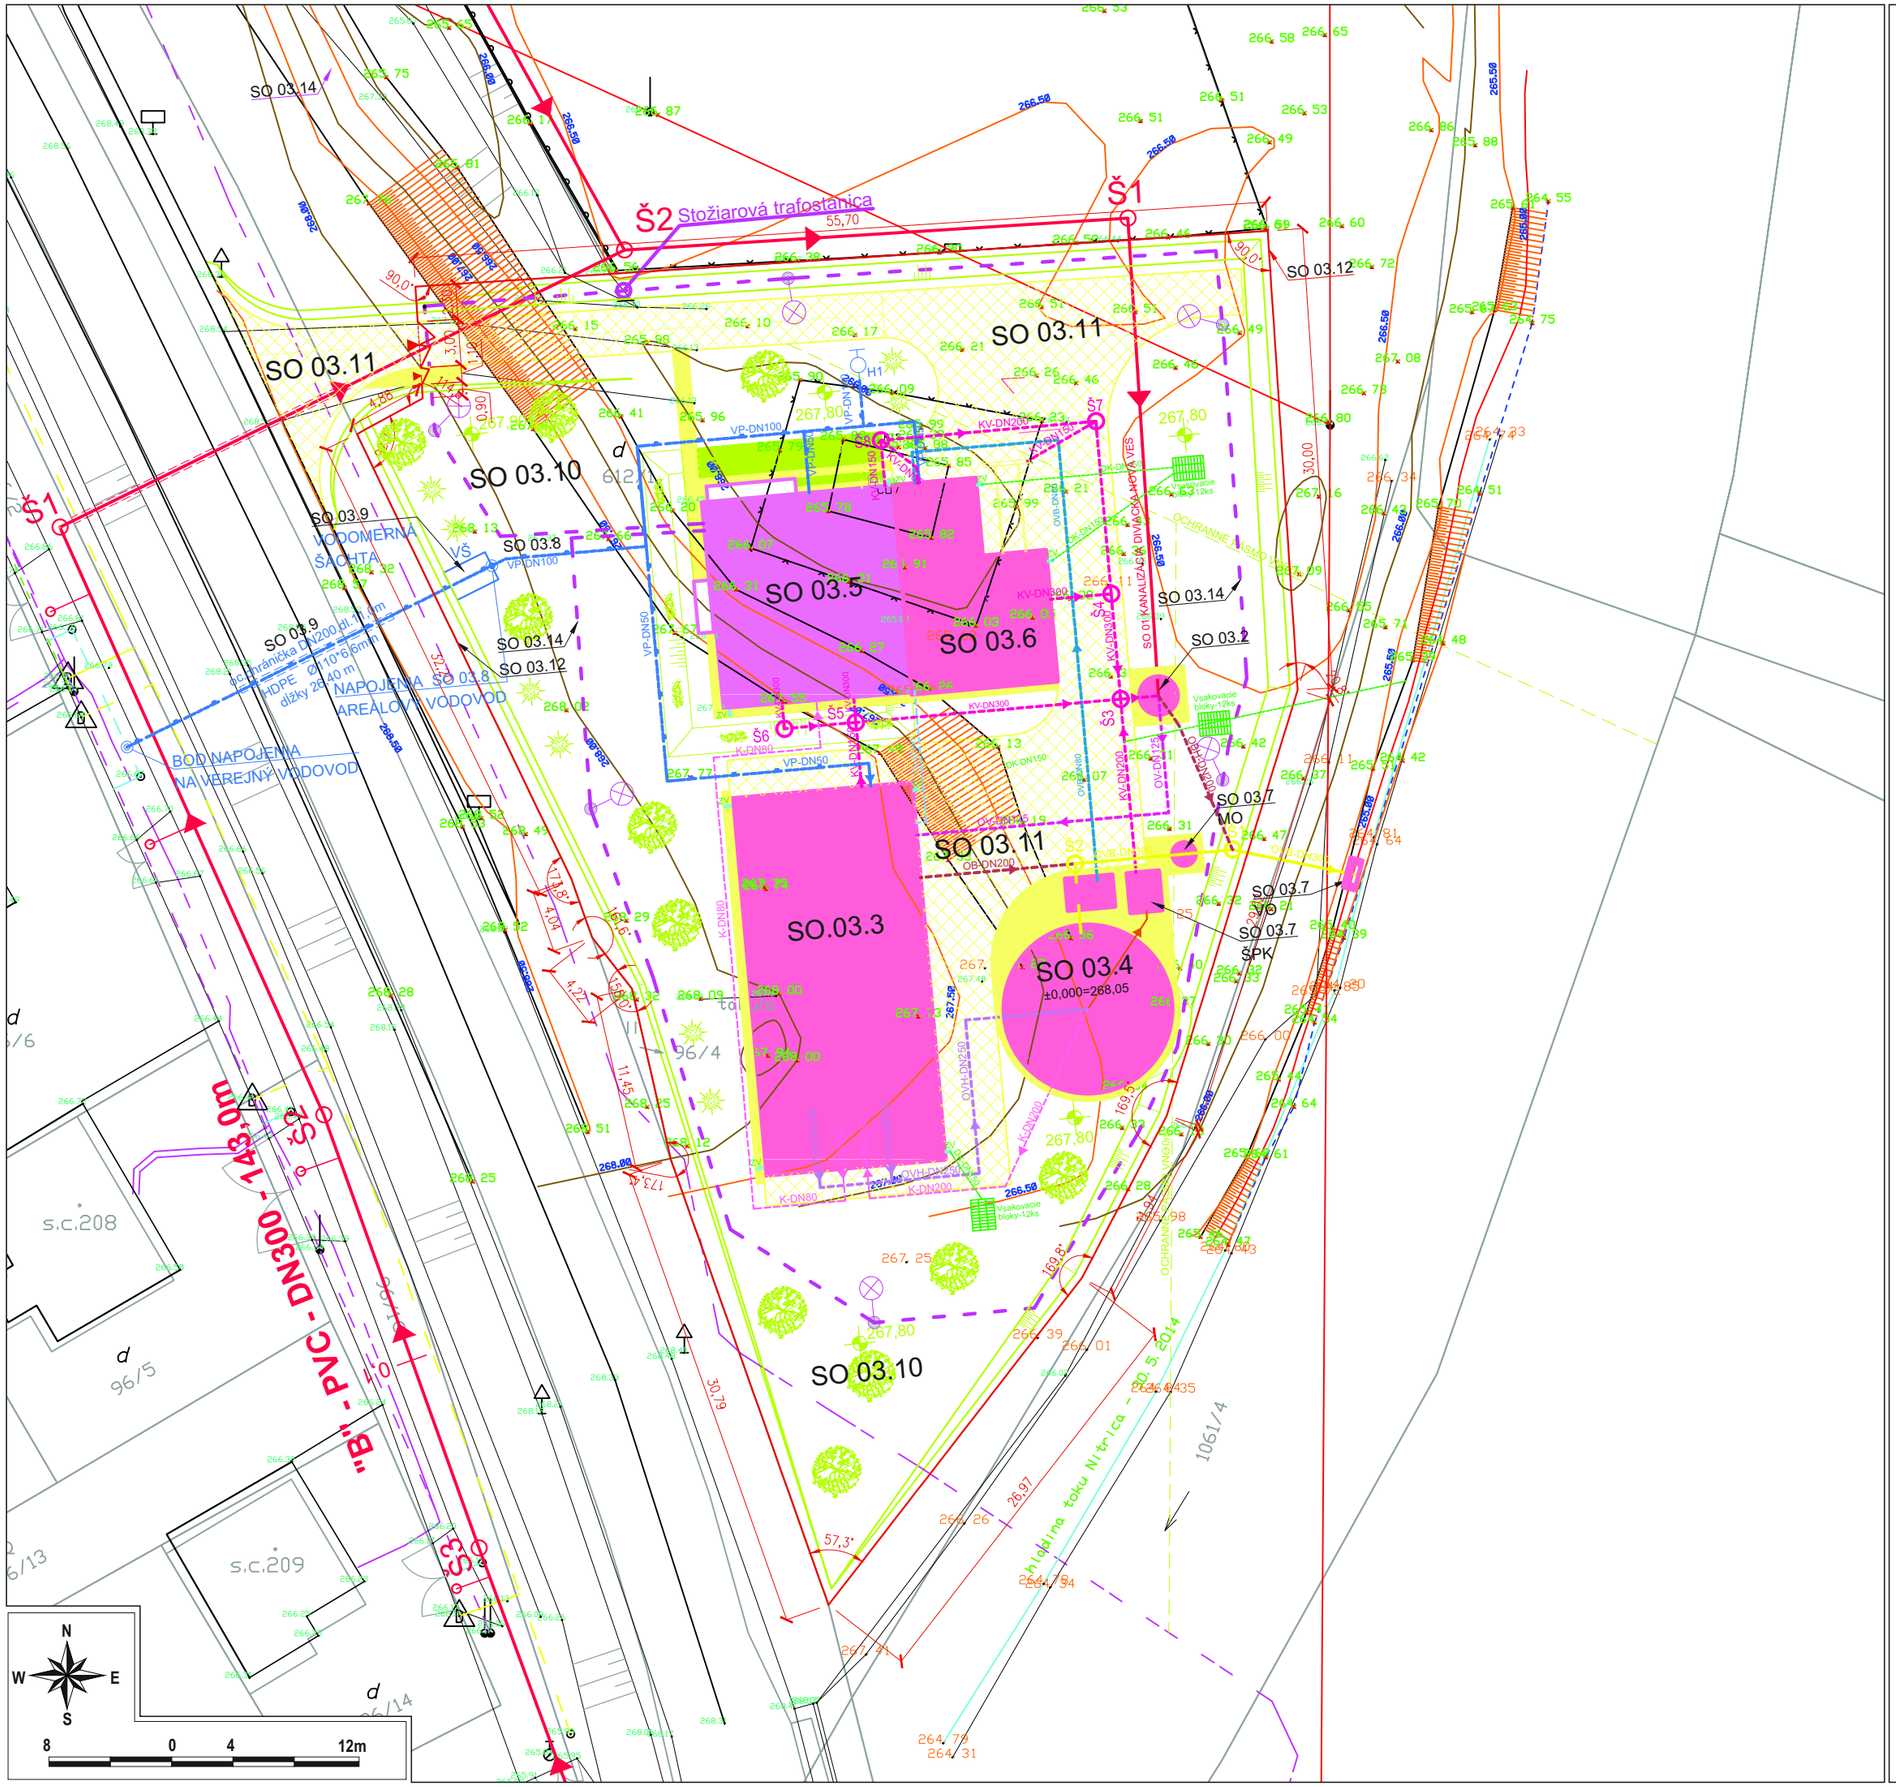


**Stredoslovenská vodárenská spoločnosť, a.s.**
Partizánska cesta 5
974 00 Banská Bystrica
**Aglomerácia Diviaky nad Nitricou**
**Diviacka Nová Ves, Diviaky nad Nitricou**
**Kanalizácia a ČOV**
Zámer podľa zák. NR SR č. 24/2006 Z.z. v znení neskorších predpisov

# SITUÁCIA ČOV DIVIACKA NOVÁ VES

## LEGENDA:

- REKONŠTRUOVANÉ OBJEKTY
- NOVÉ OBJEKTY

**TERÉNNE ÚPRAVY A SPL. PLOCHY:**

- PRÍSTUPOVÁ A AREÁLOVÁ CESTA
- SPEVNENÁ PLOCHA A OKAPOVÉ CHODNÍKY
- ZATRÁVNENÉ PLOCHY
- javor mliečny (*Acer platanoides*)
- tuja západná (*Thuja occidentalis*)
- borievka viržínska (*Juniperus virginiana*)
  ruža national trust (*Rosa National Trust*)

- VP — VODOVODNÁ PRÍPOJKA, VNÚTROAREÁLOVÝ VODOVOD (PITNÁ VODA) - VP
- OV — ODPADOVÁ VODA SUROVÁ - OV
- KV — KALOVÁ VODA - KV
- DK — DAŽĎOVÁ KANALIZÁCIA - DK
- SADOVÉ A TERÉNNE ÚPRAVY
- OPLOTENIE ČOV
- VNÚTORNÉ CESTY A SPEVNENÉ PLOCHY
- K — KAL -K
- OVB — ODPADOVÁ VODA BIOLOGICKY VYČISTENÁ - OBV
- OVH — ODPADOVÁ VODA PO HRUBOM PREDČISTENÍ - OVH
- OB — OBTOK ČOV - OB
- OBH — HAVARIJNÝ OBTOK ČOV - OBH
- VU — VODA ÚŽITKOVÁ - VU
- OVB — ODPADOVÁ VODA BIOLOGICKY VYČISTENÁ - OBV - VÝTLAK

**LEGENDA OBJEKTOV:**

1. SO 03.1 Príprava staveniska
2. SO 03.2 Čerpacia stanica ČS
3. SO 03.3 Objekt mechanickobiologického čistenia
4. SO 03.4 Dosadzovacia nádrž
5. SO 03.5 Budova kalojemov
6. SO 03.6 Odvodnenie kalu
7. SO 03.7 Areálová kanalizácia, Šachta pl.kalov, Merný ob., Výustný ob.
8. SO 03.8 Areálový vodovod
9. SO 03.9 Prípojka pitnej vody
10. SO 03.10 Terénne a sadové úpravy
11. SO 03.11 Cesty a spevnené plochy
12. SO 03.12 Oplotenie
13. SO 03.13 NN prípojka, areálový rozvod
14. SO 03.14 Areálové osvetlenie
15. SO 03.15 VN prípojka, trafostanica

BIDOR - Ing. Juraj Billý
Projektová, inžinierska a dodávateľská činnosť v stavebníctve
Pod záhradami 14, 841 01 Bratislava

vypracoval : Ing. Mateáš | HIP : Ing. Billý | kontrola : Ing. Jablonický

investor : Stredoslovenská vodárenská spoločnosť, a.s., Partizánska cesta 5, 974 00 Banská Bystrica

akcia :
**Aglomerácia Diviaky nad Nitricou**
Diviacka Nová Ves, Diviaky nad Nitricou
Kanalizácia a ČOV
Dokumentácia pre stavebné povolenie

| | |
|---|---|
| formát : | 2 A4 |
| dátum : | 05/2014 |
| stupeň : | DSP |
| arch. č. : | 102/2013/D3 |
| zák. číslo : | P/9000838/102/2013 |
| mierka : | 1:100 |

príloha :
D Stavebná časť
SO 03 ČOV Diviacka Nová Ves
Koordinačná situácia stavby

číslo prílohy : **D.3.2**

**HES - COMGEO spol. s r.o.**
Kostiviarska cesta 4, 974 01 Banská Bystrica
**Tel.: 048/4285153**
**e-mail: hes-comgeo@hes-comgeo.sk**

Upravil: Ing. Daniel Danko