


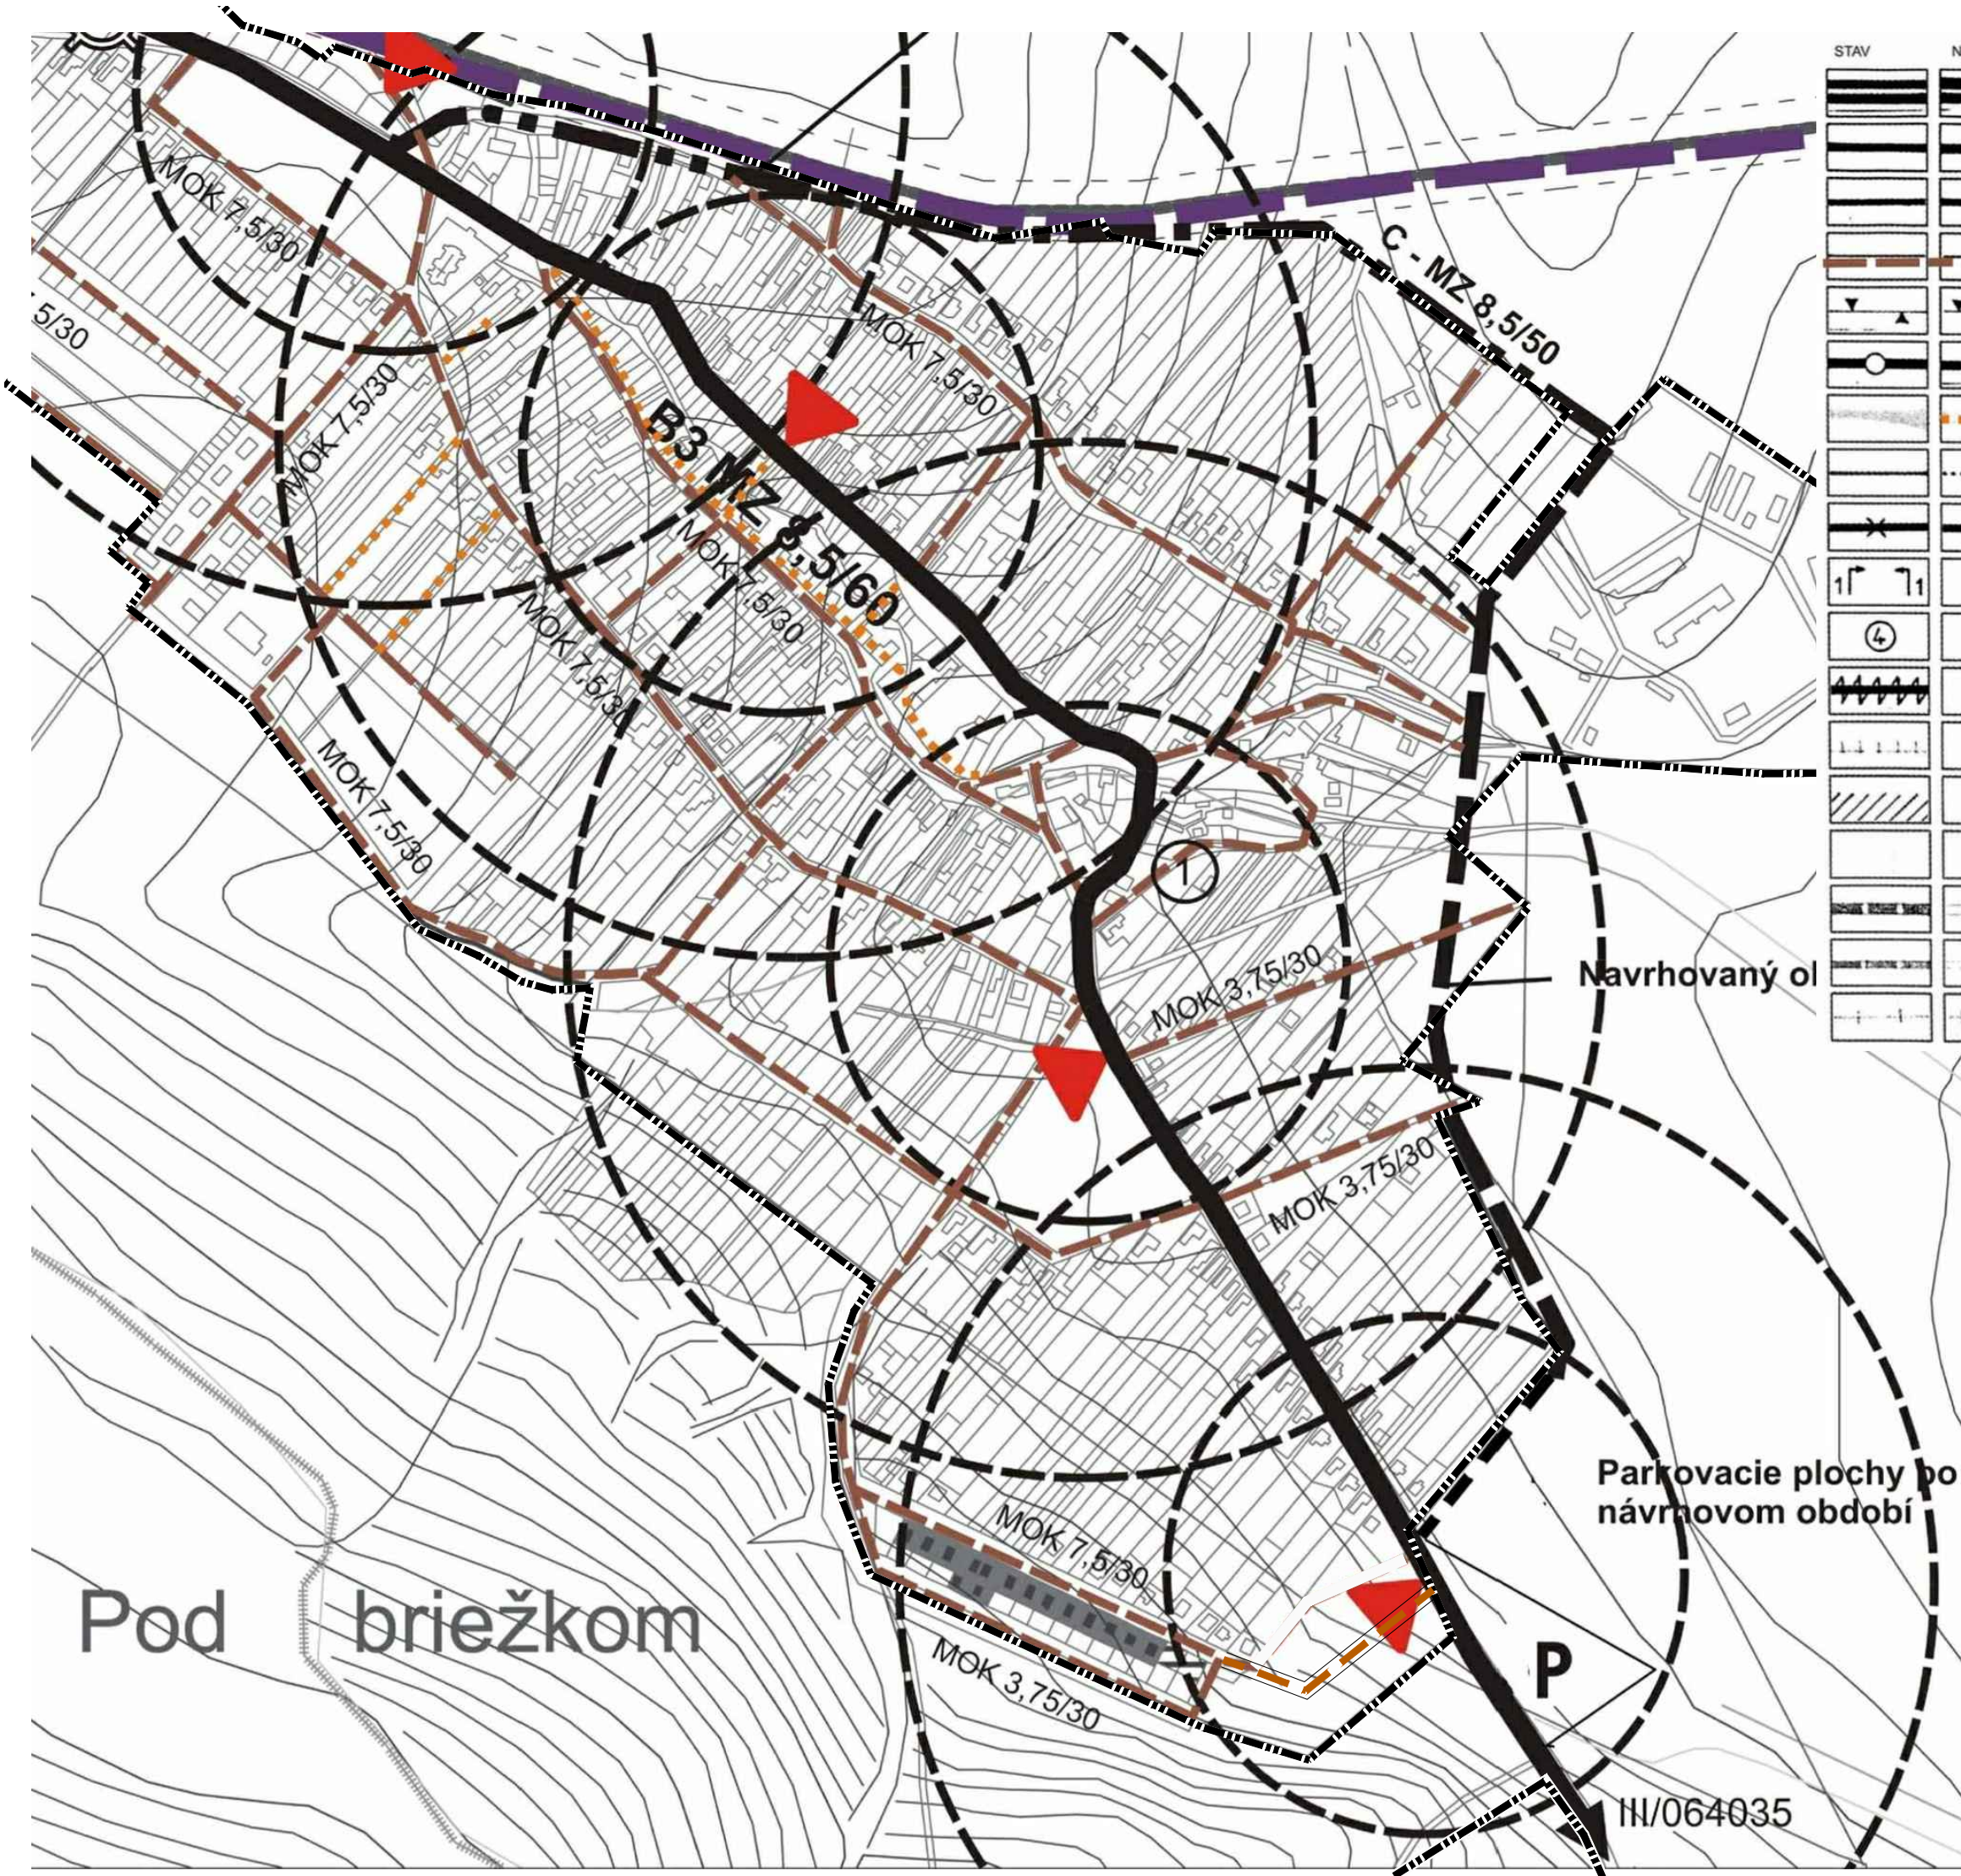

STAV	NÁVRH	VÝHLAD	
			Diaľnice a rýchlostné komunikácie funkčnej triedy A / čierna /
			Zberné komunikácie B1
			Zberné komunikácie B2
			Dôležité obslužné komunikácie C1
			Trasy a zastávky MHD / červená /
			Mimoúrovňňové križovatky / čierna /
			Dôležité pešie trasy a plochy / žltá /
			Cyklistické komunikácie-trasy / oranžová /
			Komunikácie odporúčené na zmenu funkcie / čierna /
			Líniové dopravné závary / čierna /
			Bodové dopravné závary / čierna /
			Dlhodobo nehodovostné úseky komunikácií / čierna /
			Hlukové pásma / fialová /
			Územie nadnormatívne napadnuté exhalátmi z dopravy / bordová /
			Vysokorychlostná železničná trať / fialová /
			Železničné trate I. kategórie / fialová /
			Železničné trate II. kategórie / fialová /
			Ostatné železničné trate