


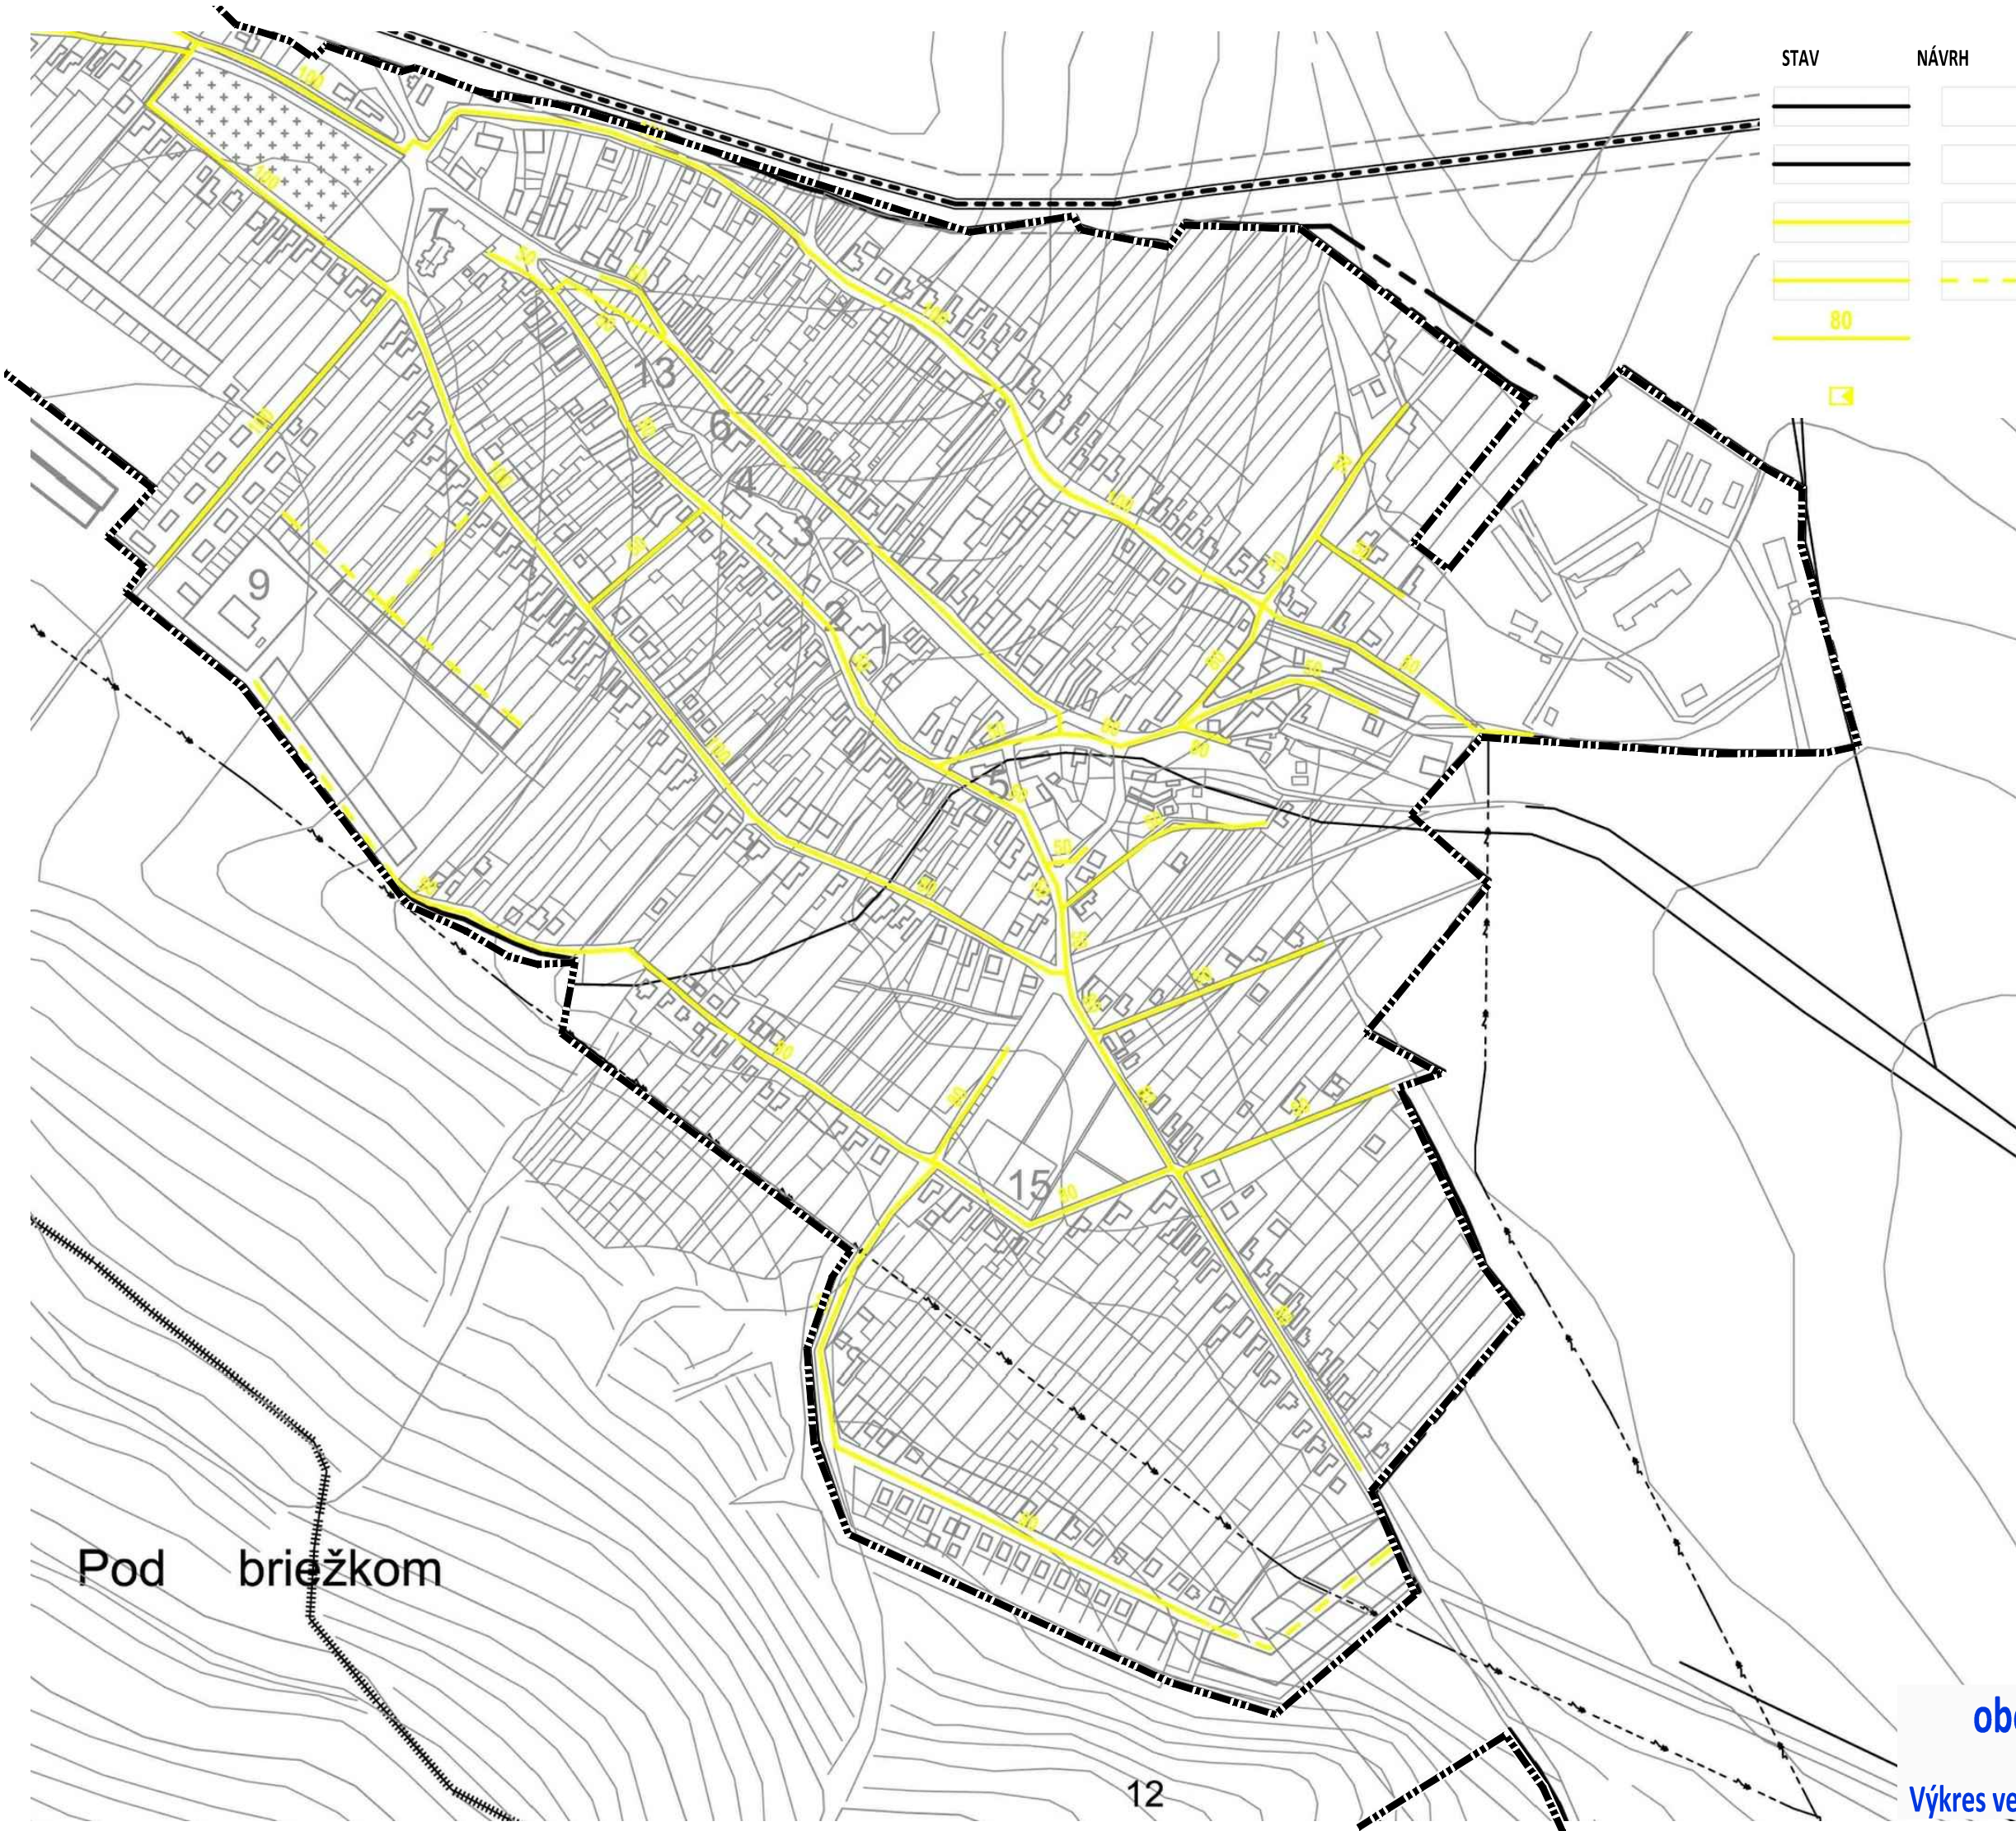

STAV	NÁVRH

- HRANICE KATASTRÁLNEHO ÚZEMIA
- HRANICE ZASTAVANÉHO ÚZEMIA
- DIALKOVÉ VTL PLYNOVODY A PRÍPOJKY
- MIESTNE A PREPOJOVACIE STL PLYNOVODY
- DIMENZIA
- VTL REGULAČNÁ STANICA PLYNU

Pod briežkom