


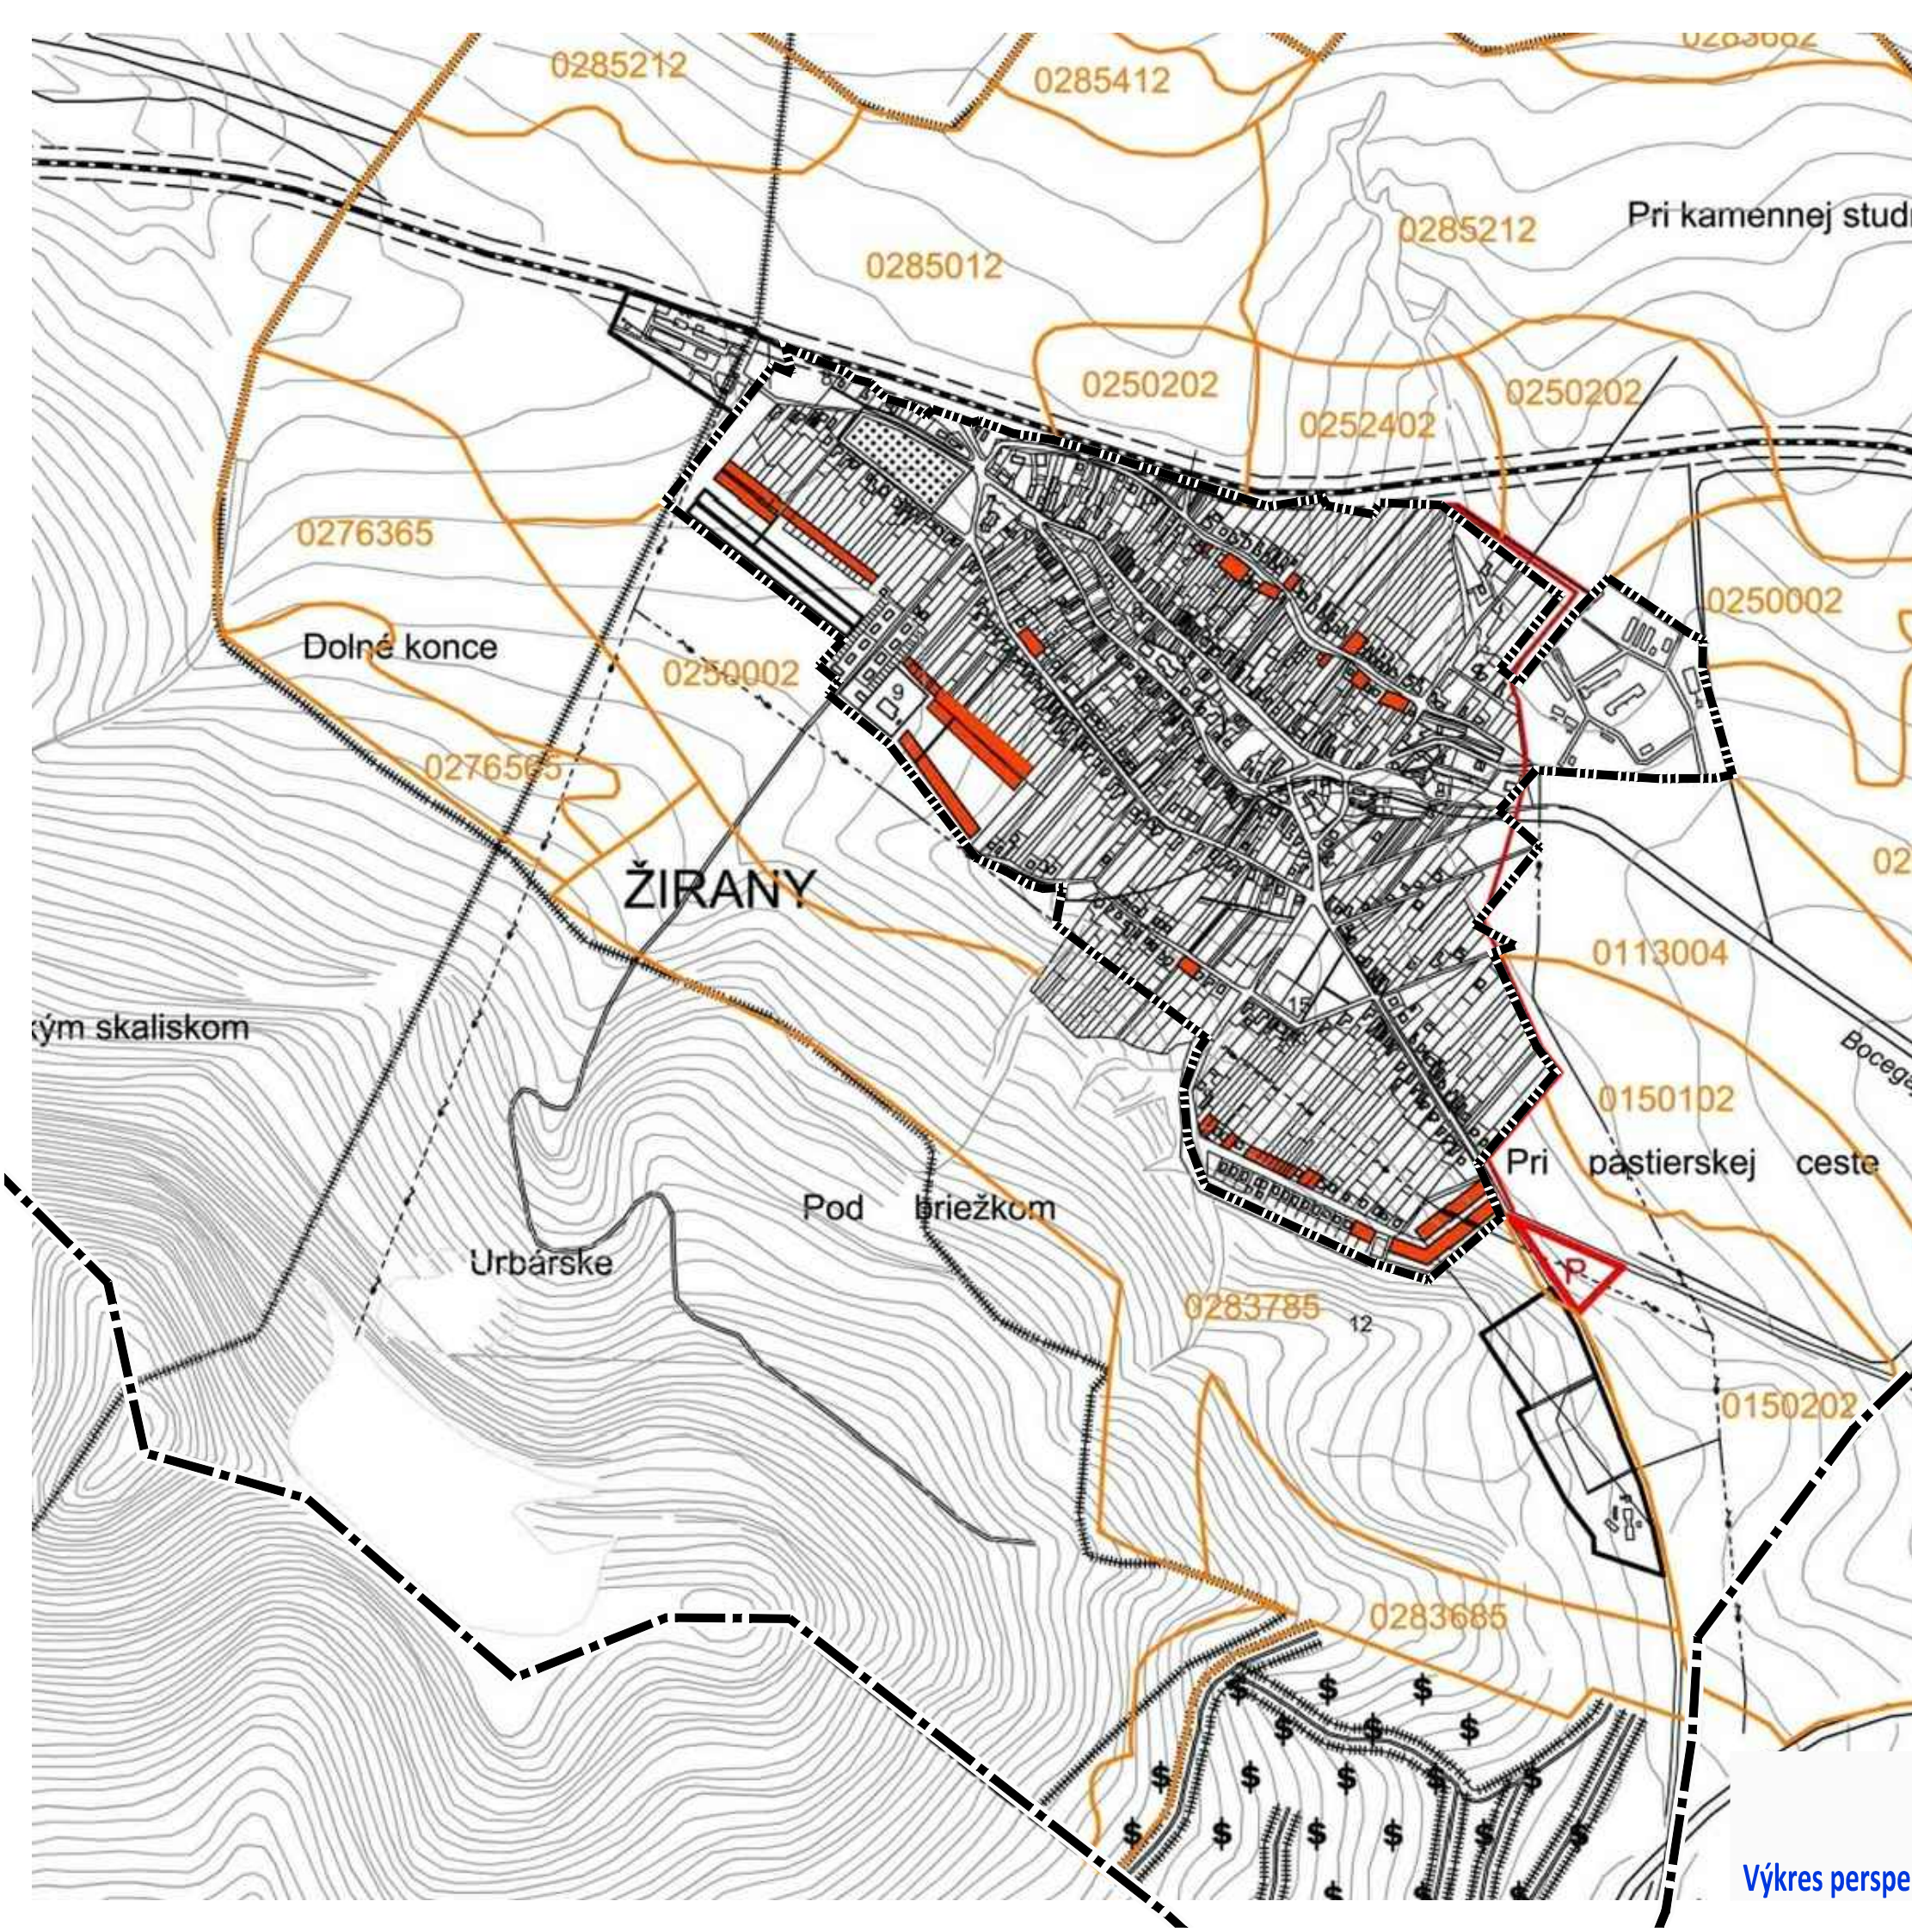

STAV	NÁVRH	VÝHLAD	
			HRANICE KATASTRÁLNEHO ÚZEMIA OBCE
			HRANICE ZASTAVANÉHO ÚZEMIA
			PLOCHY OBYTNÝCH STAVIEB
			HRANICA BPEJ
			KÓD BPEJ
			CESTA A PARKOVISKO

obec Žirany, okres Nitra, Nitriansky kraj
ÚZEMNÝ PLÁN r. 2008

Výkres perspektívneho použitia pôdneho fondu na nepoľnohospodárske účely 6