


obec Žirany, okres Nitra, Nitriansky kraj
ZMENY A DOPLNKY č. 1/2015 - NÁVRH
(podklad: Územný plán regiónu Nitrianskeho kraja, r. 2012)

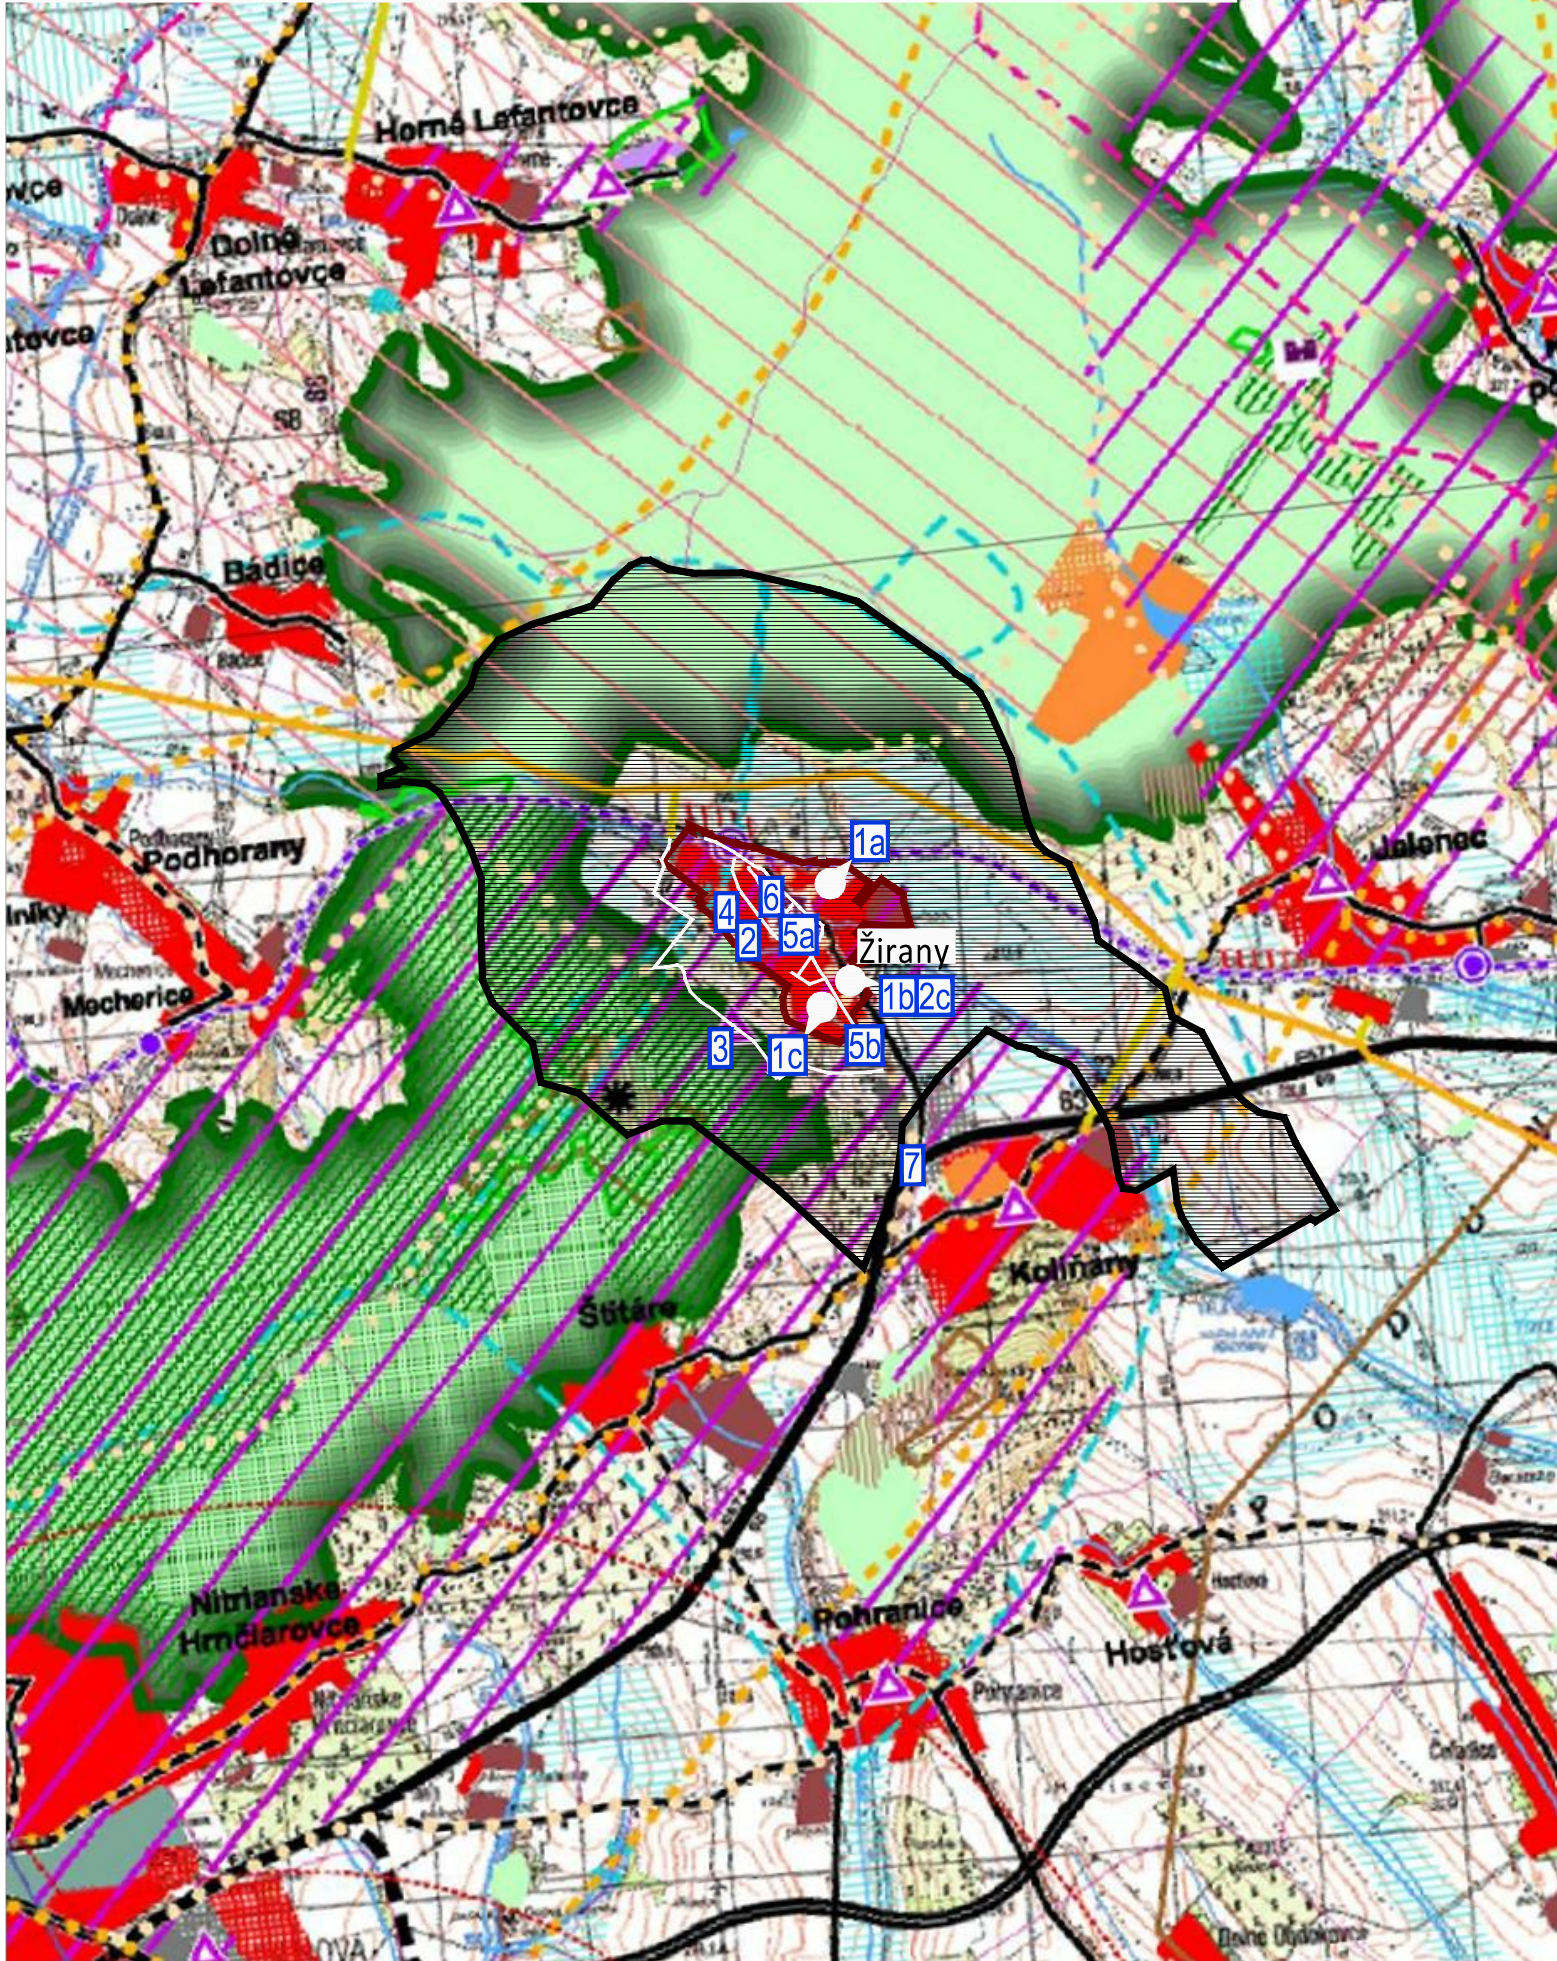

VYSVETLIVKY

súčasný stav	rozvojové zámery		súčasný stav	rozvojové zámery		súčasný stav	rozvojové zámery	
		hranica Slovenskej republiky			rýchlostná cesta			jadrová elektráreň
		hranica kraja			cesta 1. triedy - štvorpruh			vodná elektráreň
		hranica okresu			cesta 1. triedy			malá vodná elektráreň
		hranica ZÚJ			cesta 2. triedy			elektrická stanica 400 kV
		hranica ÚTJ			cesta 3. triedy			elektrická stanica 200 kV
		bytovokomunálna plocha			mestská komunikácia			rozvodňa 400 kV
		občianske vybavenie nadregionálneho a regionálneho významu			mimoúrovňňová križovatka			rozvodňa 110 kV
		rekreácia, cestovný ruch a šport			železničná trať - hlavná			elektrické vedenie 400 kV
		výrobná plocha			železničná trať - vedľajšia			elektrické vedenie 220 kV
		plocha technickej infraštruktúry, dopravy			integrovaný systém RHD			elektrické vedenie 110 kV - vzdušné
		poľnohospodárska výroba			stanica ZSR			teplovod
		plocha špeciálneho určenia			stanica ZSR - nesamostatná			ropovod
		plocha špecifickej zelene			zastávka ZSR			prepúšťacia stanica plynového vedenia
		vodná plocha, tok			pohraničná prechodová stanica			kompresorová stanica plynového vedenia
		lesopark			vodná cesta - Dunaj			plynovod tranzitný
		les			vodná cesta - Váh			plynovod medzistátny
		trávny porast			prístav			plynovod VVTL, VTL
		močiar, slatina			kompa			dobyvacie priestory
		odvodnenie			vodné dielo			rašnilisko
		závlahy			prekladisko			chránené ložiskové územie
		obec s rekreačnou funkciou			terminál kombinovanej prepravy			ložisko nevýhradených nerastov
		hranica rekreačného územného celku			hraničný priechod			podzemné zásobníky zemného plynu
		zvernica, obora, bažantnica			letisko			podolované územie
		mestská pamiatková rezervácia, PRLA a jej ochranné pásmo (platné a navrhované)			ochranné pásmo letiska			územie s výskytom vydobýaných podzemných priestorov
		pamiatková zóna a jej ochranné pásmo (platné a navrhované)			medzinárodná cykloturistická trasa (EURO VELO 06)			územie geologickej preskúmanosti
		národná kultúrna pamiatka (hrad, zručanina) a jej ochranné pásmo (platné a navrhované)			významná cykloturistická trasa (podľa hierarchie v texte: Z1, Z2, Z3)			seizmické územie
		múzeum, galéria a muzeálna expozícia			ostatná cykloturistická trasa (podľa hierarchie v texte: Z4, Z5, D1, D2)			územie náchylné na zosuvy
		územie s väzbou na kult.-hist. potenciál			maloplošné chránené územie			staré banské dielo
		kultúro-historický potenciál - väzby na zahraničie			veľkoplošné chránené územie			zdroj znečistenia ovzdušia
		osídlenie s väzbami na poľnohospodárstvo			ramsarská lokalita			úložisko rádioaktívnych odpadov
		pásmo hygienickej ochrany vodného zdroja			chránené vtáčie územie			skládka odpadov na odpad, ktorý nie je nebezpečný
		ochranné pásmo prírodného liečivého zdroja - I. stupeň			mokrade národného významu			skládka odpadov na inertný odpad
		ochranné pásmo prírodného liečivého zdroja - II. stupeň			územie európskeho významu			skládka odpadov na nebezpečný odpad
		chránené územie geotermálnej energie						
		geotermálny vrt						

obec Žirany, okres Nitra, Nitriansky kraj
ÚZEMNÝ PLÁN - ZMENY A DOPLNKY č. 1/2015
NÁVRH
ŠIRŠIE VZŤAHY

1

OBSTARÁVATEĽ: obec Žirany, 951 74 Žirany, Ing. Jozef Zsebi (starosta obce), 037/631 82 32, obec@zirany.eu
ZHOTOVITEĽ: Ing. arch. Janka Privalincová, Azalková 11, 949 01 Nitra, 0905 116 554, jprivalincova@gmail.com
ODBORNE SPÔSOBILÁ OSOBA NA OBSTARANIE ÚPD: Ing. arch. Gertrúda Čuboňová, registračné číslo 236

