


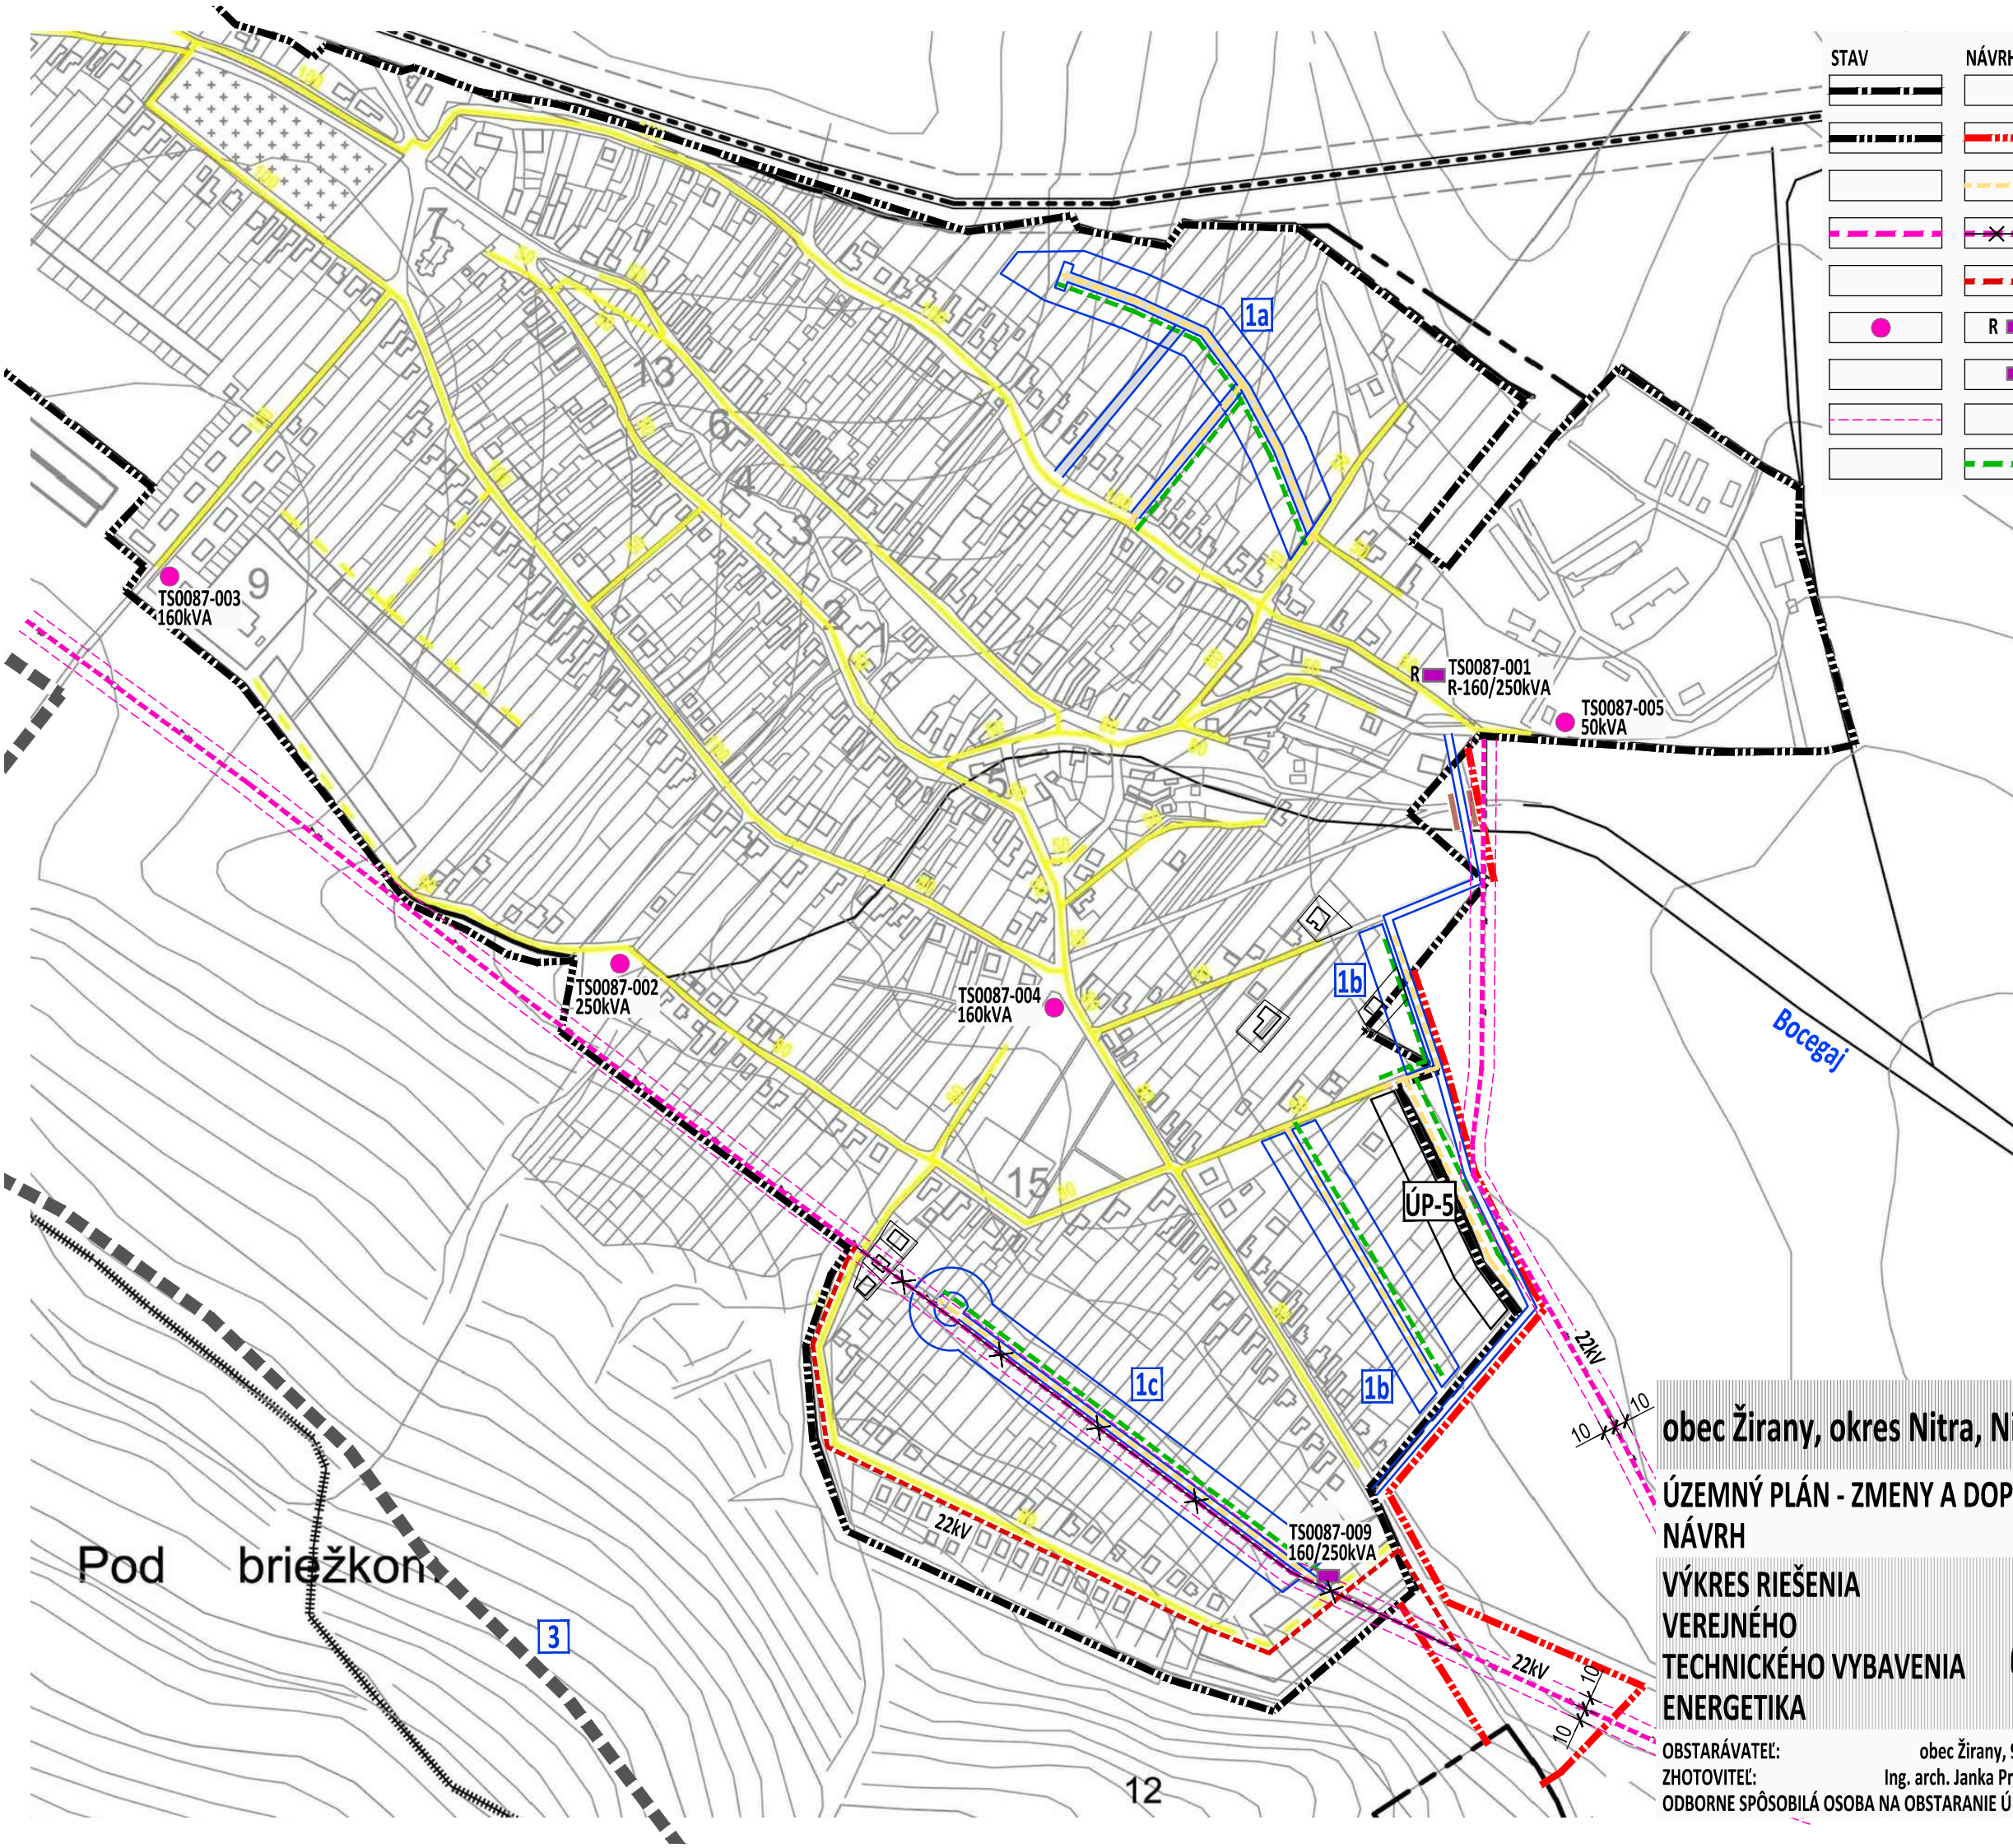

STAV	NÁVRH	VÝHLAD	
			HRANICE KATASTRÁLNEHO ÚZEMIA
			HRANICE ZASTAVANÉHO ÚZEMIA
			PLYNOVODY STL
			22kV ELEKTRICKÉ KÁBLOVÉ VEDENIE NADZEMNÉ NA ZRUŠENIE
			22kV ELEKTRICKÉ KÁBLOVÉ VEDENIE PODZEMNÉ
			TRAFOSTANICA STOŽIAROVÁ R - rekonštrukcia na kioskovú
			TRAFOSTANICA KIOSKOVÁ
			OP - ochranné pásmo
			TELEKOMUNIKÁCIE

obec Žirany, okres Nitra, Nitriansky kraj
ÚZEMNÝ PLÁN - ZMENY A DOPLNKY č. 1/2015
NÁVRH
VÝKRES RIEŠENIA
VEREJNÉHO
TECHNICKÉHO VYBAVENIA
ENERGETIKA

4.1.3

OBSTARÁVATEĽ: obec Žirany, 951 74 Žirany, Ing. Jozef Zsebi (starosta obce), 037/631 82 32, obec@zirany.eu
ZHOTOVITEĽ: Ing. arch. Janka Privalincová, Azalková 11, 949 01 Nitra, 0905 116 554, jprivalincova@gmail.com
ODBORNE SPÔSOBILÁ OSOBA NA OBSTARANIE ÚPD: Ing. arch. Gertrúda Čuboňová, registračné číslo 236

