


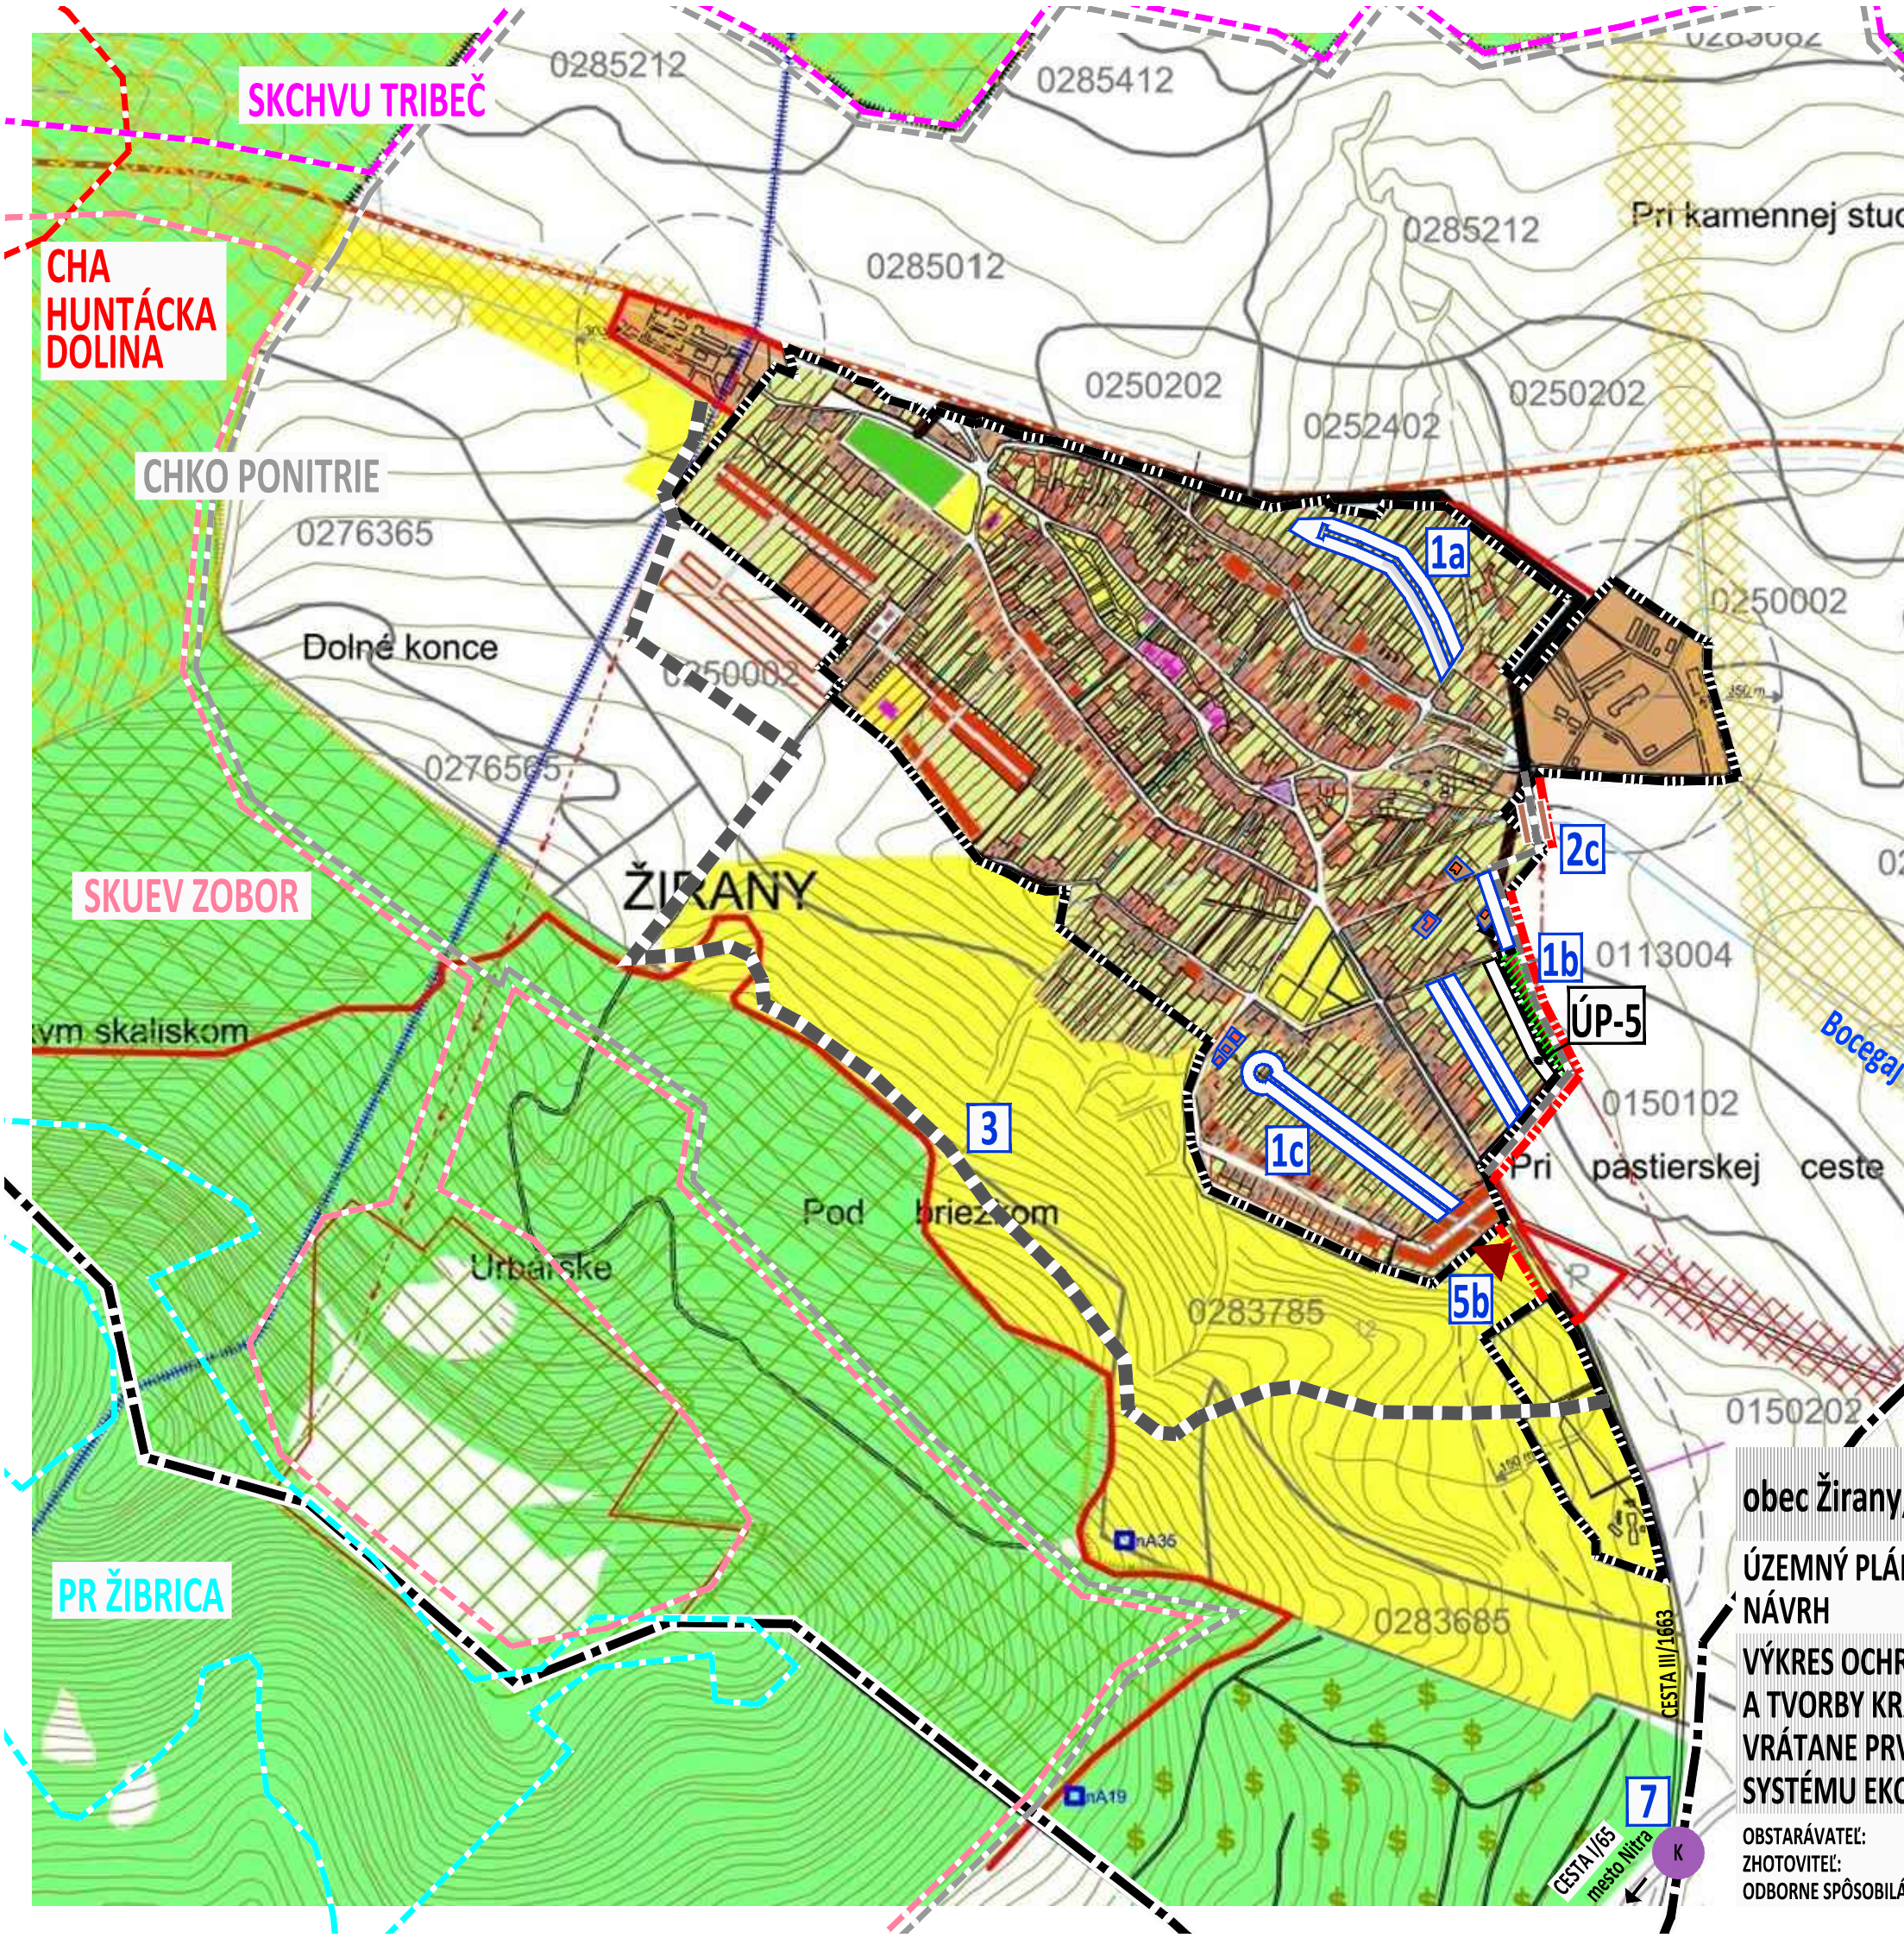

STAV	NÁVRH	VÝHLAD	
			HRANICE KATASTRÁLNEHO ÚZEMIA
			HRANICE ZASTAVANÉHO ÚZEMIA
			PLOCHY OBYTNÝCH STAVIEB
			PLOCHY VEREJNEJ ZELENÉ
			MIESTNE KOMUNIKÁCIE - navrhované v ZaD
			MOST
			ÚČELOVÉ KOMUNIKÁCIE - navrhované v ZaD
			AUTOBUSOVÉ ZASTÁVKY - navrhované v ZaD (prístrešok, vybočisko)
OCHRANA PRÍRODY			
			CHA HUNTÁCKA DOLINA
			PR ŽIBRICA
			CHKO PONITRIE
			SKCHVU031 TRIBEČ
			SKUEV0130 ZOBOR

obec Žirany, okres Nitra, Nitriansky kraj
ÚZEMNÝ PLÁN - ZMENY A DOPLNKY č. 1/2015
NÁVRH
VÝKRES OCHRANY PRÍRODY
A TVORBY KRAJINY
VRÁTANE PRVKOV ÚZEMNÉHO
SYSTÉMU EKOLOGICKEJ STABILITY

5

OBSTARÁVATEĽ: obec Žirany, 951 74 Žirany, Ing. Jozef Zsebi (starosta obce), 037/631 82 32, obec@zirany.eu
ZHOTOVITEĽ: Ing. arch. Janka Privalincová, Azalková 11, 949 01 Nitra, 0905 116 554, jprivalincova@gmail.com
ODBORNE SPÔSOBILÁ OSOBA NA OBSTARANIE ÚPD: Ing. arch. Gertrúda Čuboňová, registračné číslo 236

