


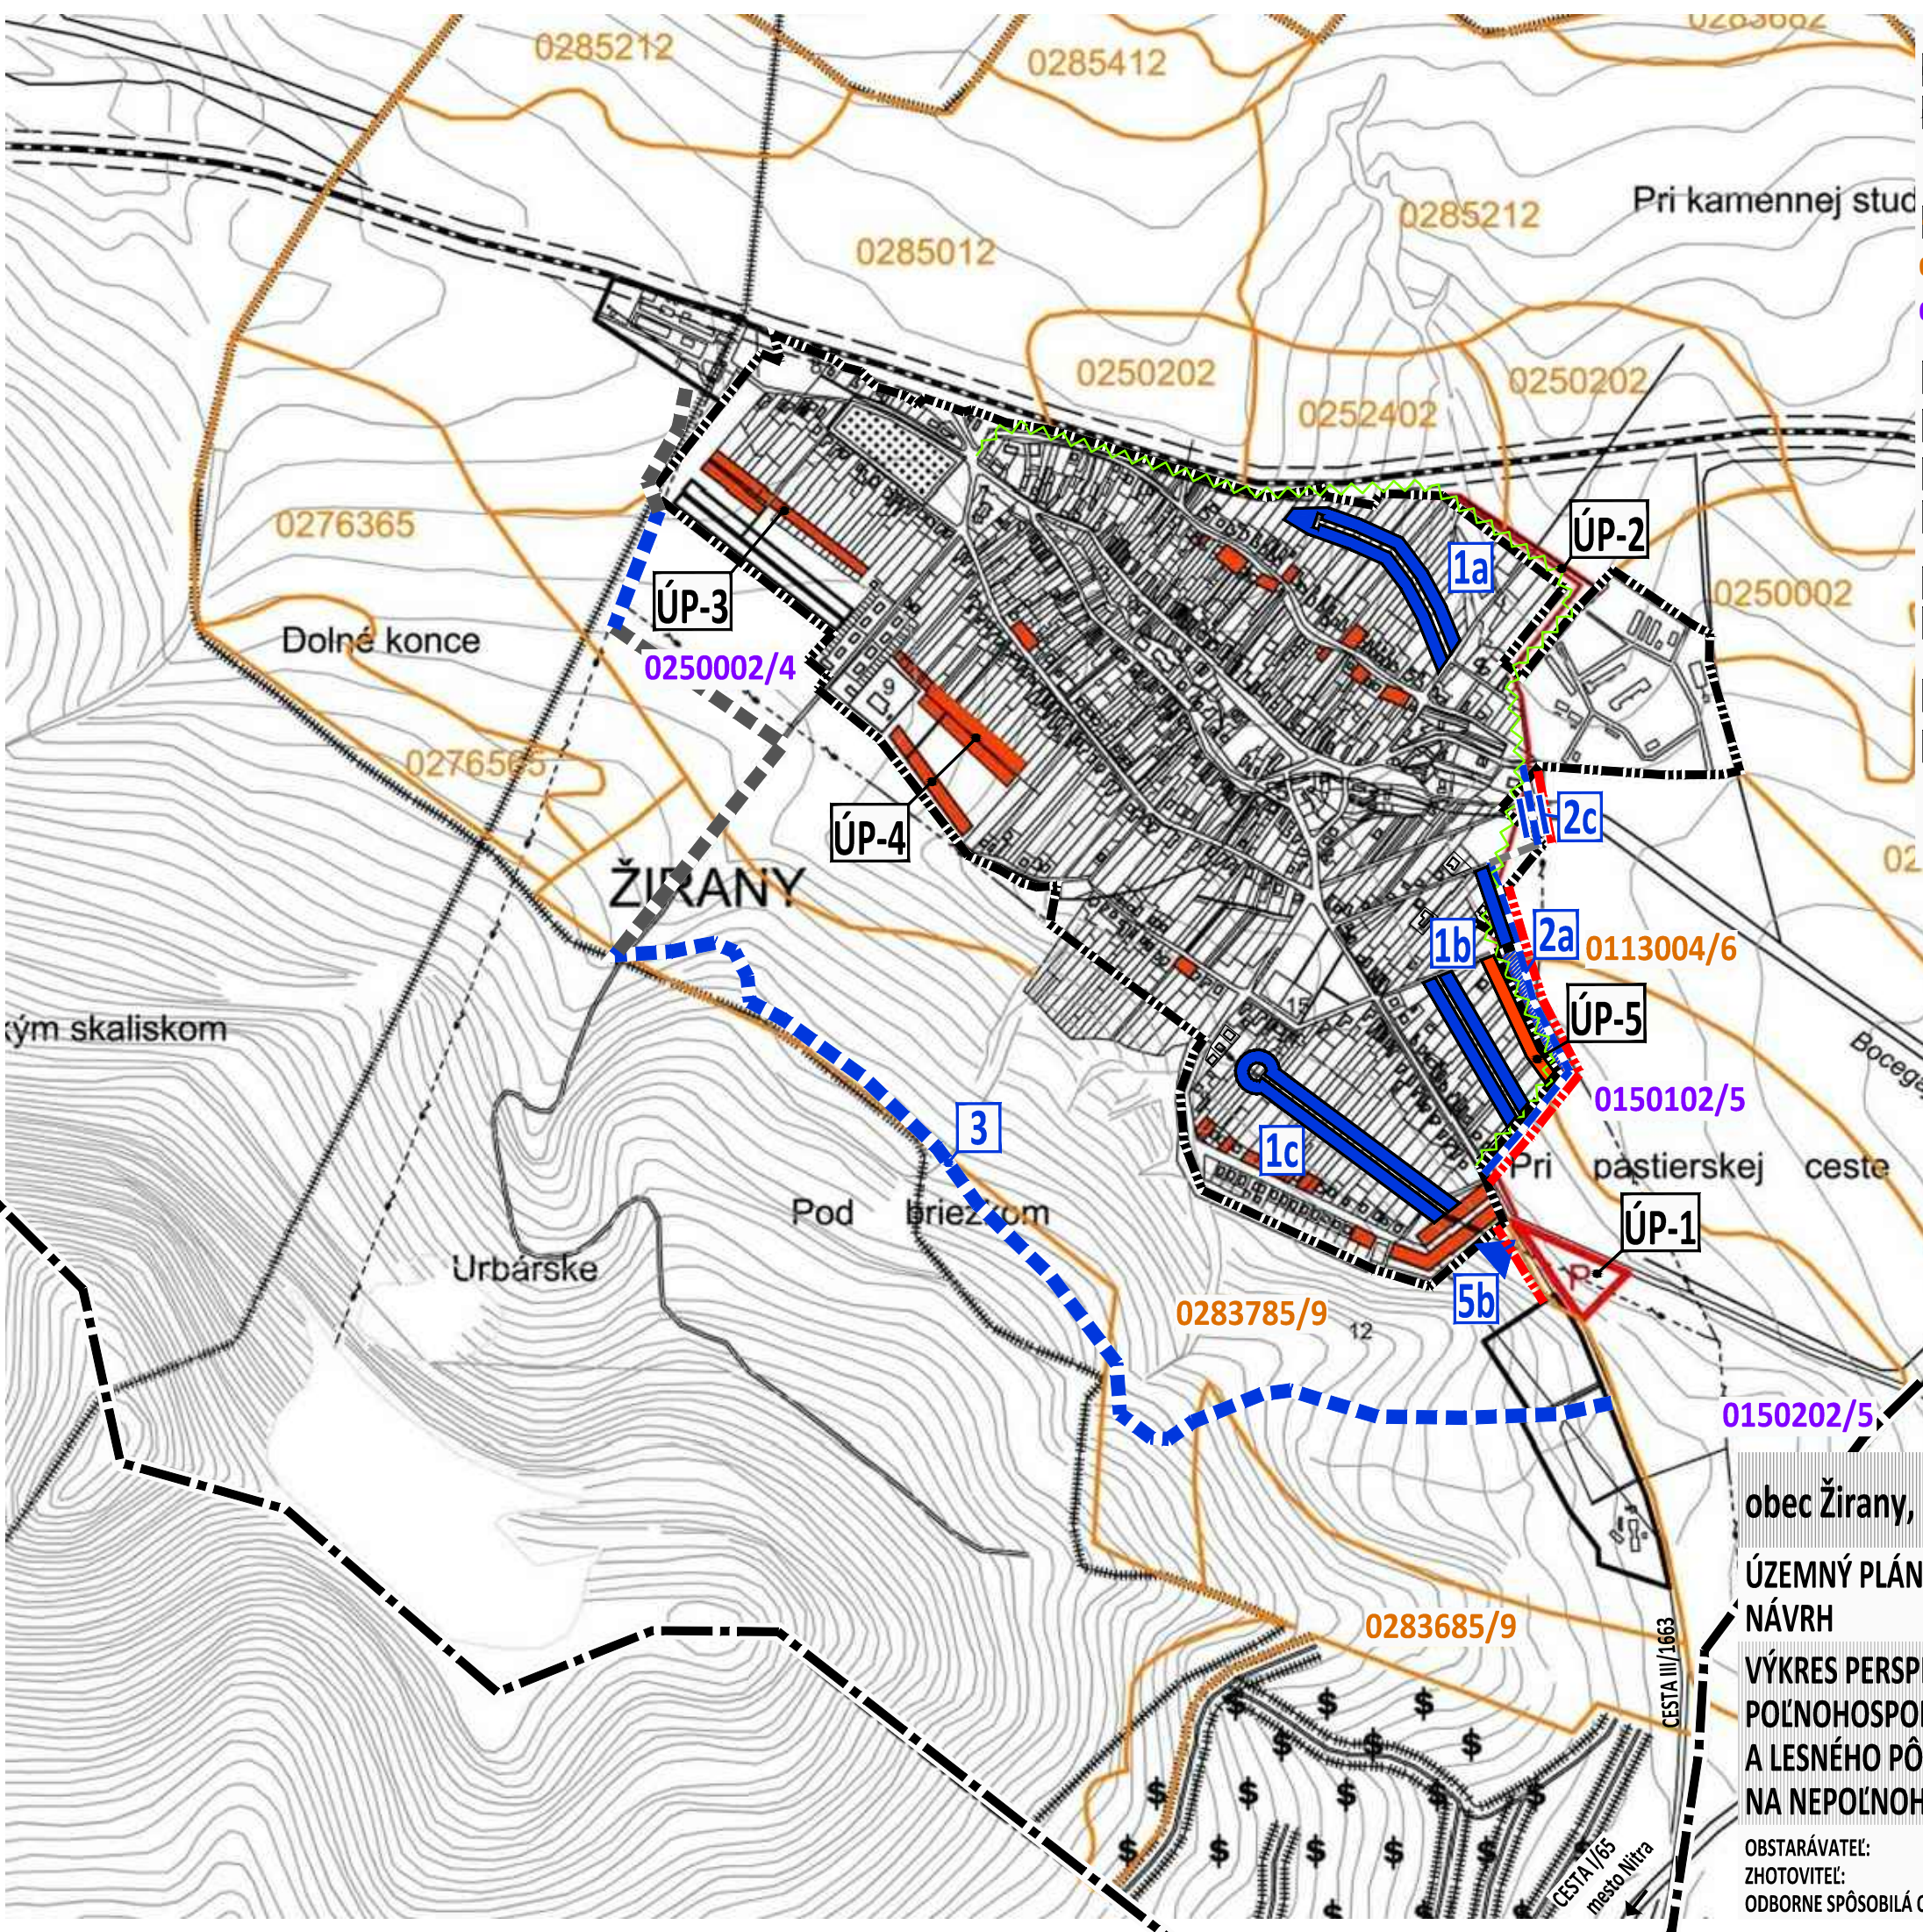

STAV	NÁVRH	VÝHLAD	
			HRANICE KATASTRÁLNEHO ÚZEMIA
			HRANICE ZASTAVANÉHO ÚZEMIA
PLOCHA PERSPEKTÍVNEHO ODŇATIA POĽNOHOSPODÁRSKEJ PÔDY			
STAV	NÁVRH	VÝHLAD	
			HRANICA BPEJ (bonitovaná pôdno-ekologická jednotka)
0037002/2	0037002/2	0037002/2	SKUPINA BPEJ / KÓD BPEJ najkvalitnejšia poľnohospodárska pôda podľa prílohy č. 2 NV SR č. 58/2013 Z.z.
			PLOCHA NA VYŇATIE v ÚP z r. 2008
			PLOCHA NA VYŇATIE v ÚP - RUŠÍ SA obchvatová komunikácia - lokalita č. 2
			PLOCHA NA VYŇATIE V ZaD č. 1/2015
			PLOCHY OBYTNÝCH STAVIEB 1a, 1b, 1c
			MIESTNE KOMUNIKÁCIE - navrhované v ZaD 2a
			MOST 2c
			ÚČELOVÉ KOMUNIKÁCIE - jestvujúce, na zrušenie
			- navrhované v ZaD 3
			AUTOBUSOVÉ ZASTÁVKY - navrhované v ZaD (prístrešok, vybočisko) 5b

obec Žirany, okres Nitra, Nitriansky kraj
ÚZEMNÝ PLÁN - ZMENY A DOPLNKY č. 1/2015
NÁVRH
VÝKRES PERSPEKTÍVNEHO POUŽITIA
POĽNOHOSPODÁRSKEHO
A LESNÉHO PÔDNEHO FONDU
NA NEPOĽNOHOSPODÁRSKE ÚČELY

6

OBSTARÁVATEĽ: obec Žirany, 951 74 Žirany, Ing. Jozef Zsebi (starosta obce), 037/631 82 32, obec@zirany.eu
ZHOTOVITEĽ: Ing. arch. Janka Privalincová, Azalková 11, 949 01 Nitra, 0905 116 554, jprivalincova@gmail.com
ODBORNE SPÔSOBILÁ OSOBA NA OBSTARANIE ÚPD: Ing. arch. Gertrúda Čuboňová, registračné číslo 236

