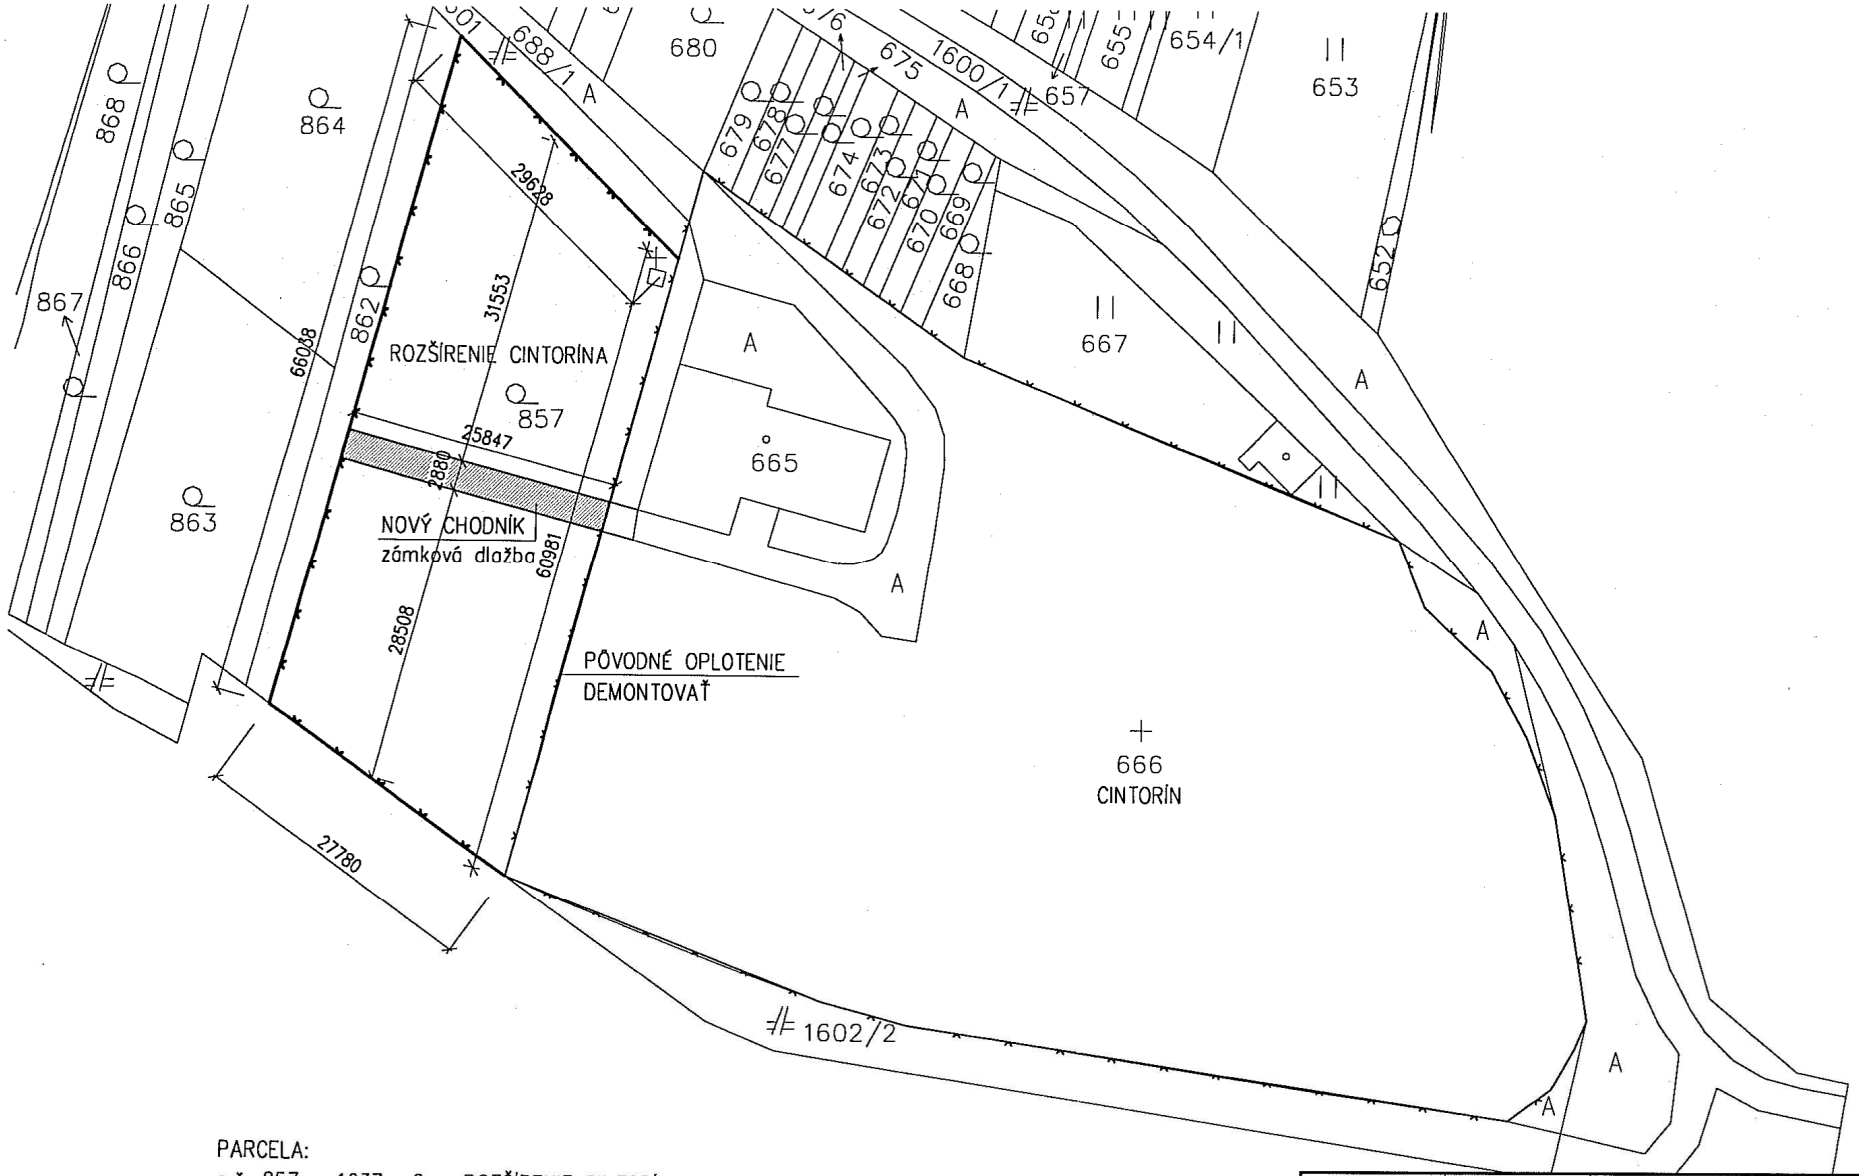


PARCELA:
p.č. 857 – 1637 m2 – ROZŠÍRENIE CINTORÍNA
NOVÝ CHODNÍK – 74,16 m2

Vladislav CHLPEK autorizovaný stavebný inžinier 3558 * T * A2 komorou architektonické a inžinierske služby

ZODP. PROJEKTANT	PROJEKTANT	KRESLIL	VED. PROJ. STREDISKA
ŠPEŤKOVÁ Jana	Ing. SLÍŽOVÁ JAROSLAVA		Vladislav CHLPEK

INVESTOR Obec Rudnianska Lehota

NÁZOV A MIESTO STAVBY
ROZŠÍRENIE CINTORÍNA
RUDNIANSKA LEHOTA, p.č. 857

ČASŤ

NÁZOV VÝKRESU
SITUÁCIA

CADPROJEKT, s.r.o.
Cighanska 9, 971 01 Prievidza
IČO: 31 627 251

Formát	2 A4
Dátum	04/2015
Účel	PSP
Číslo zákazky	08/15
Kótované v MM	1 : 500
Čís. výkr.	1