


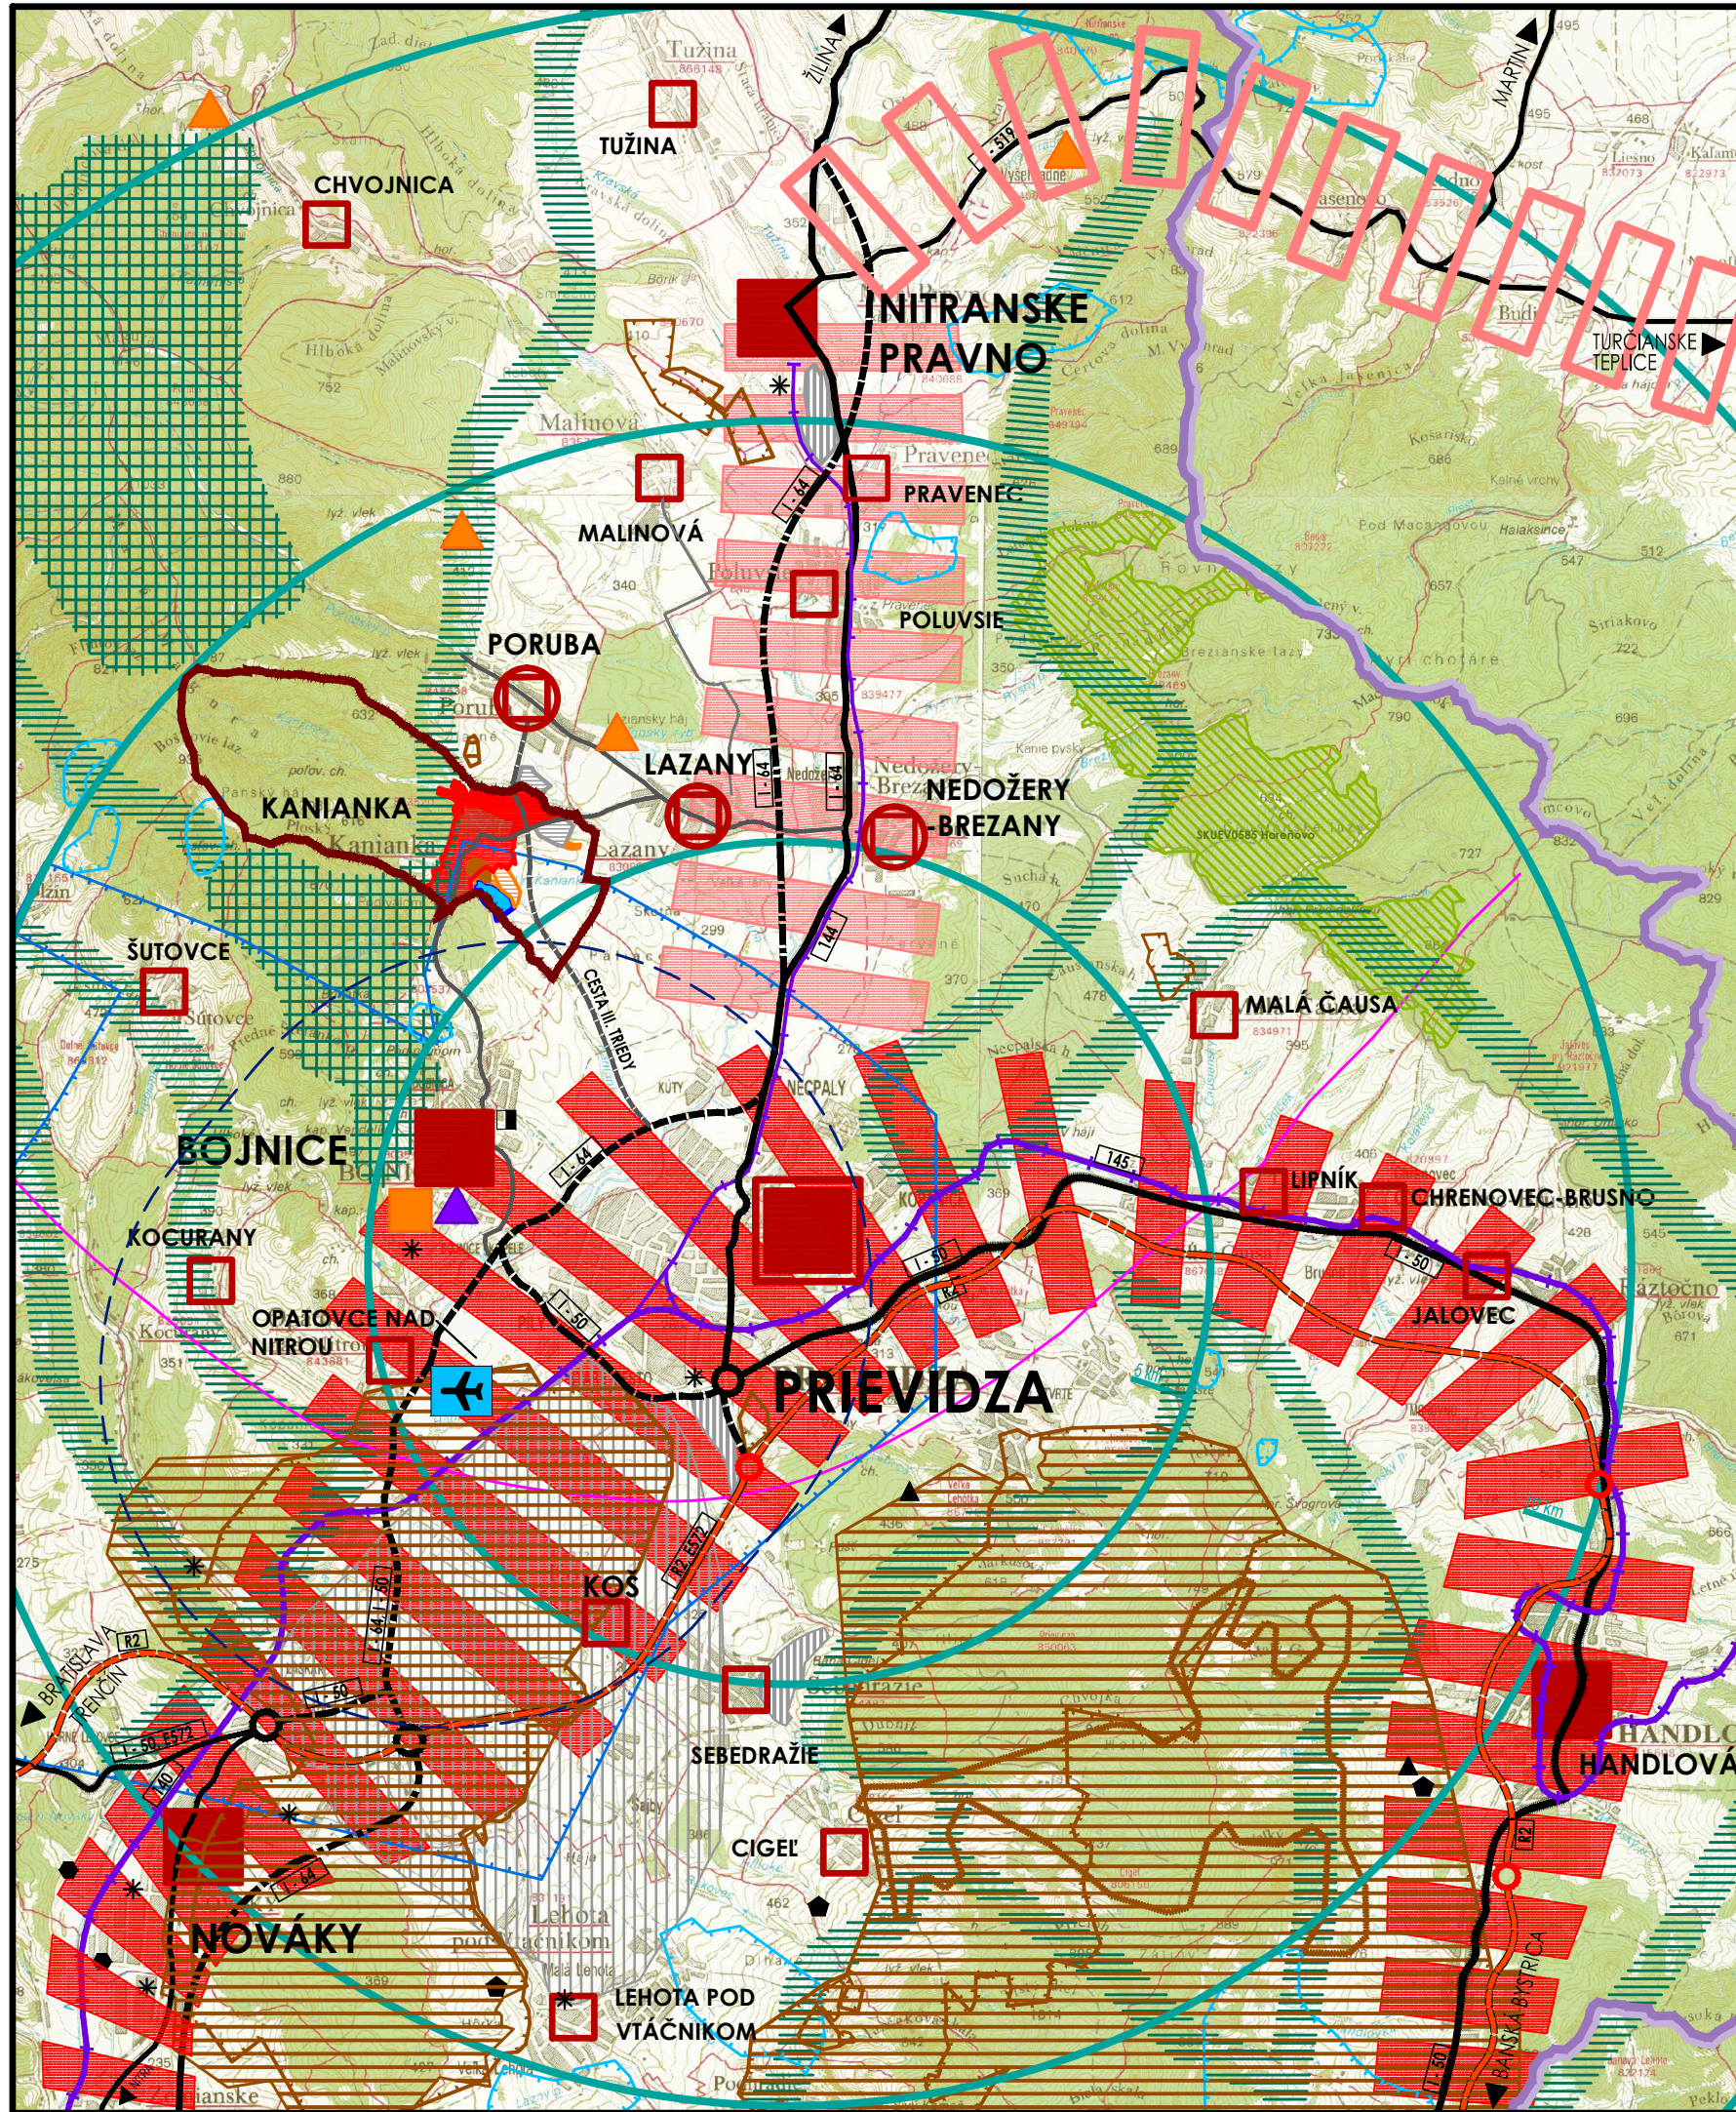

ÚZEMNÝ PLÁN OBCE

KANIANKA

KONCEPT

ŠIRŠIE VZŤAHY



LEGENDA

STAV	NÁVRH	VÝHLAD	
SÍDELNÁ ŠTRUKTÚRA			
			HRANICE KATASTRÁLNEHO ÚZEMIA OBCE KANIANKA - HRANICA RIEŠENÉHO ÚZEMIA ÚPN
			HRANICA TRENCIANSKEHO KRAJA
			HORNONTIANSKA SÍDELNÁ ROZVOJOVÁ OS 2.STUPŇA : TOPOČANY/BÁNOVCE NAD BEBRAVOU
			- PARTIZÁNSKE - PRIEVIDZA - HANDLOVÁ - ŽIAR NAD HRONOM
			ROZVOJOVÁ SÍDELNÁ OS 3.STUPŇA : PRIEVIDZA - NITRANSKE PRAVNO
			KOMUNIKAČNO - SÍDELNÁ OS 3.STUPŇA : NITRANSKE PRAVNO - TURČIANSKE TEPLICE
			OKRESNÉ MESTO PRIEVIDZA - CENTRUM PRIEVIDZSKÉHO ŤAŽISKA OSÍDLENIA
			OSTATNÉ MESTÁ OKRESU PRIEVIDZA
			OBCE MIKROREGIÓNU - PORUBA, LAZANY, NEDOŽERY-BREZANY
			OSTATNÉ OBCE OKRESU
			ZASTAVANÉ ÚZEMIE OBCE KANIANKA
			PLOCHY REKREÁCIE, CESTOVNÉHO RUCHU A ŠPORTU OBCE KANIANKA
			PLOCHY VÝROBY, RÔZNE PODNIKATEĽSKÉ AKTIVITY
			PRÍEMYSELNÉ PARKY REGIONÁLNEHO VÝZNAMU
			AGROPARK
			SEDMICITA
			CHRÁNENÉ LOŽISKOVÉ ÚZEMIA
			DOBYŤVACIE PRIESTORY - ŤAŽENÉ LOŽISKÁ / NETAŽENÉ LOŽISKÁ
			LOŽISKÁ NEVYHRADENÝCH NERASTOV
			PODDOLOVANÉ ÚZEMIA
			ZOSUVNÉ ÚZEMIA- SVAHOVÉ DEFORMÁCIE V OBCE KANIANKA
			VODNÁ NÁDRŽ KANIANKA- MOKRAĎ LOKÁLNEHO VÝZNAMU
			PHO ZDROJOV PITNÝCH VÔD
			OCHRANNÉ PÁSMO II. STUPŇA PRÍRODNÝCH UJEČIVÝCH ZDROJOV A PRÍRODNÝCH MINERÁLNYCH ZDROJOV
			IZOCHROMY SPÁDOVEJ DOSTUPNOSTI REGIONÁLNEHO SÍDELNÉHO CENTRA PRIEVIDZA
KRAJINNÁ ŠTRUKTÚRA, OCHRANA PRÍRODY A KRAJINY, ÚSES			
			PLOCHY LEŠOV
			REGIONÁLNE BIOCENTRÁ
			REGIONÁLNE BIORIDORY
			NATURA 2000 - ÚZEMIA EURÓPSKEHO VÝZNAMU
DOPRAVNÁ A TECHNICKÁ INFRAŠTRUKTÚRA			
			RÝCHLOSTNÁ KOMUNIKÁCIA R2
			KOMUNIKÁCIE I. TRIEDY (I/50, I/64)
			KOMUNIKÁCIE II. A III. TRIEDY
			MIMOÚROVŇOVÉ KRÍŽOVATKY RÝCHLOSTNÝCH KOMUNIKÁCIÍ
			MIMOÚROVŇOVÉ KRÍŽOVATKY KOMUNIKÁCIÍ I. TRIEDY
			NADREGIONÁLNE LETISKO PRE MEDZINÁRODNÚ DOPRAVU
			OCHRANNÉ PÁSMO LETISKA- S VÝŠKOVÝM OBMEDZENÍM
			ŽELEZNÍČNÉ TRATE NADREGIONÁLNE
			ŽELEZNÍČNÉ TRATE REGIONÁLNE
			ZDROJE ZNEČISTENIA OVZDUŠIA
			SPALOVNÉ ODPADOV
			SKLÁDKY ODPADOV
			HALDY Z ÚPRAVY A SPRACOVANIA RÚD
			ODKAUSKÁ
			STREDISKO CESTOVNÉHO RUCHU V SPÁDOVOM ÚZEMÍ
			ŽÁKLADNE CESTOVNÉHO RUCHU V SPÁDOVOM ÚZEMÍ
			NÁRODNÁ KULTÚRNA PAMiatKA S MESTSKOU PAMiatKOVOU REZERVÁCIOU