


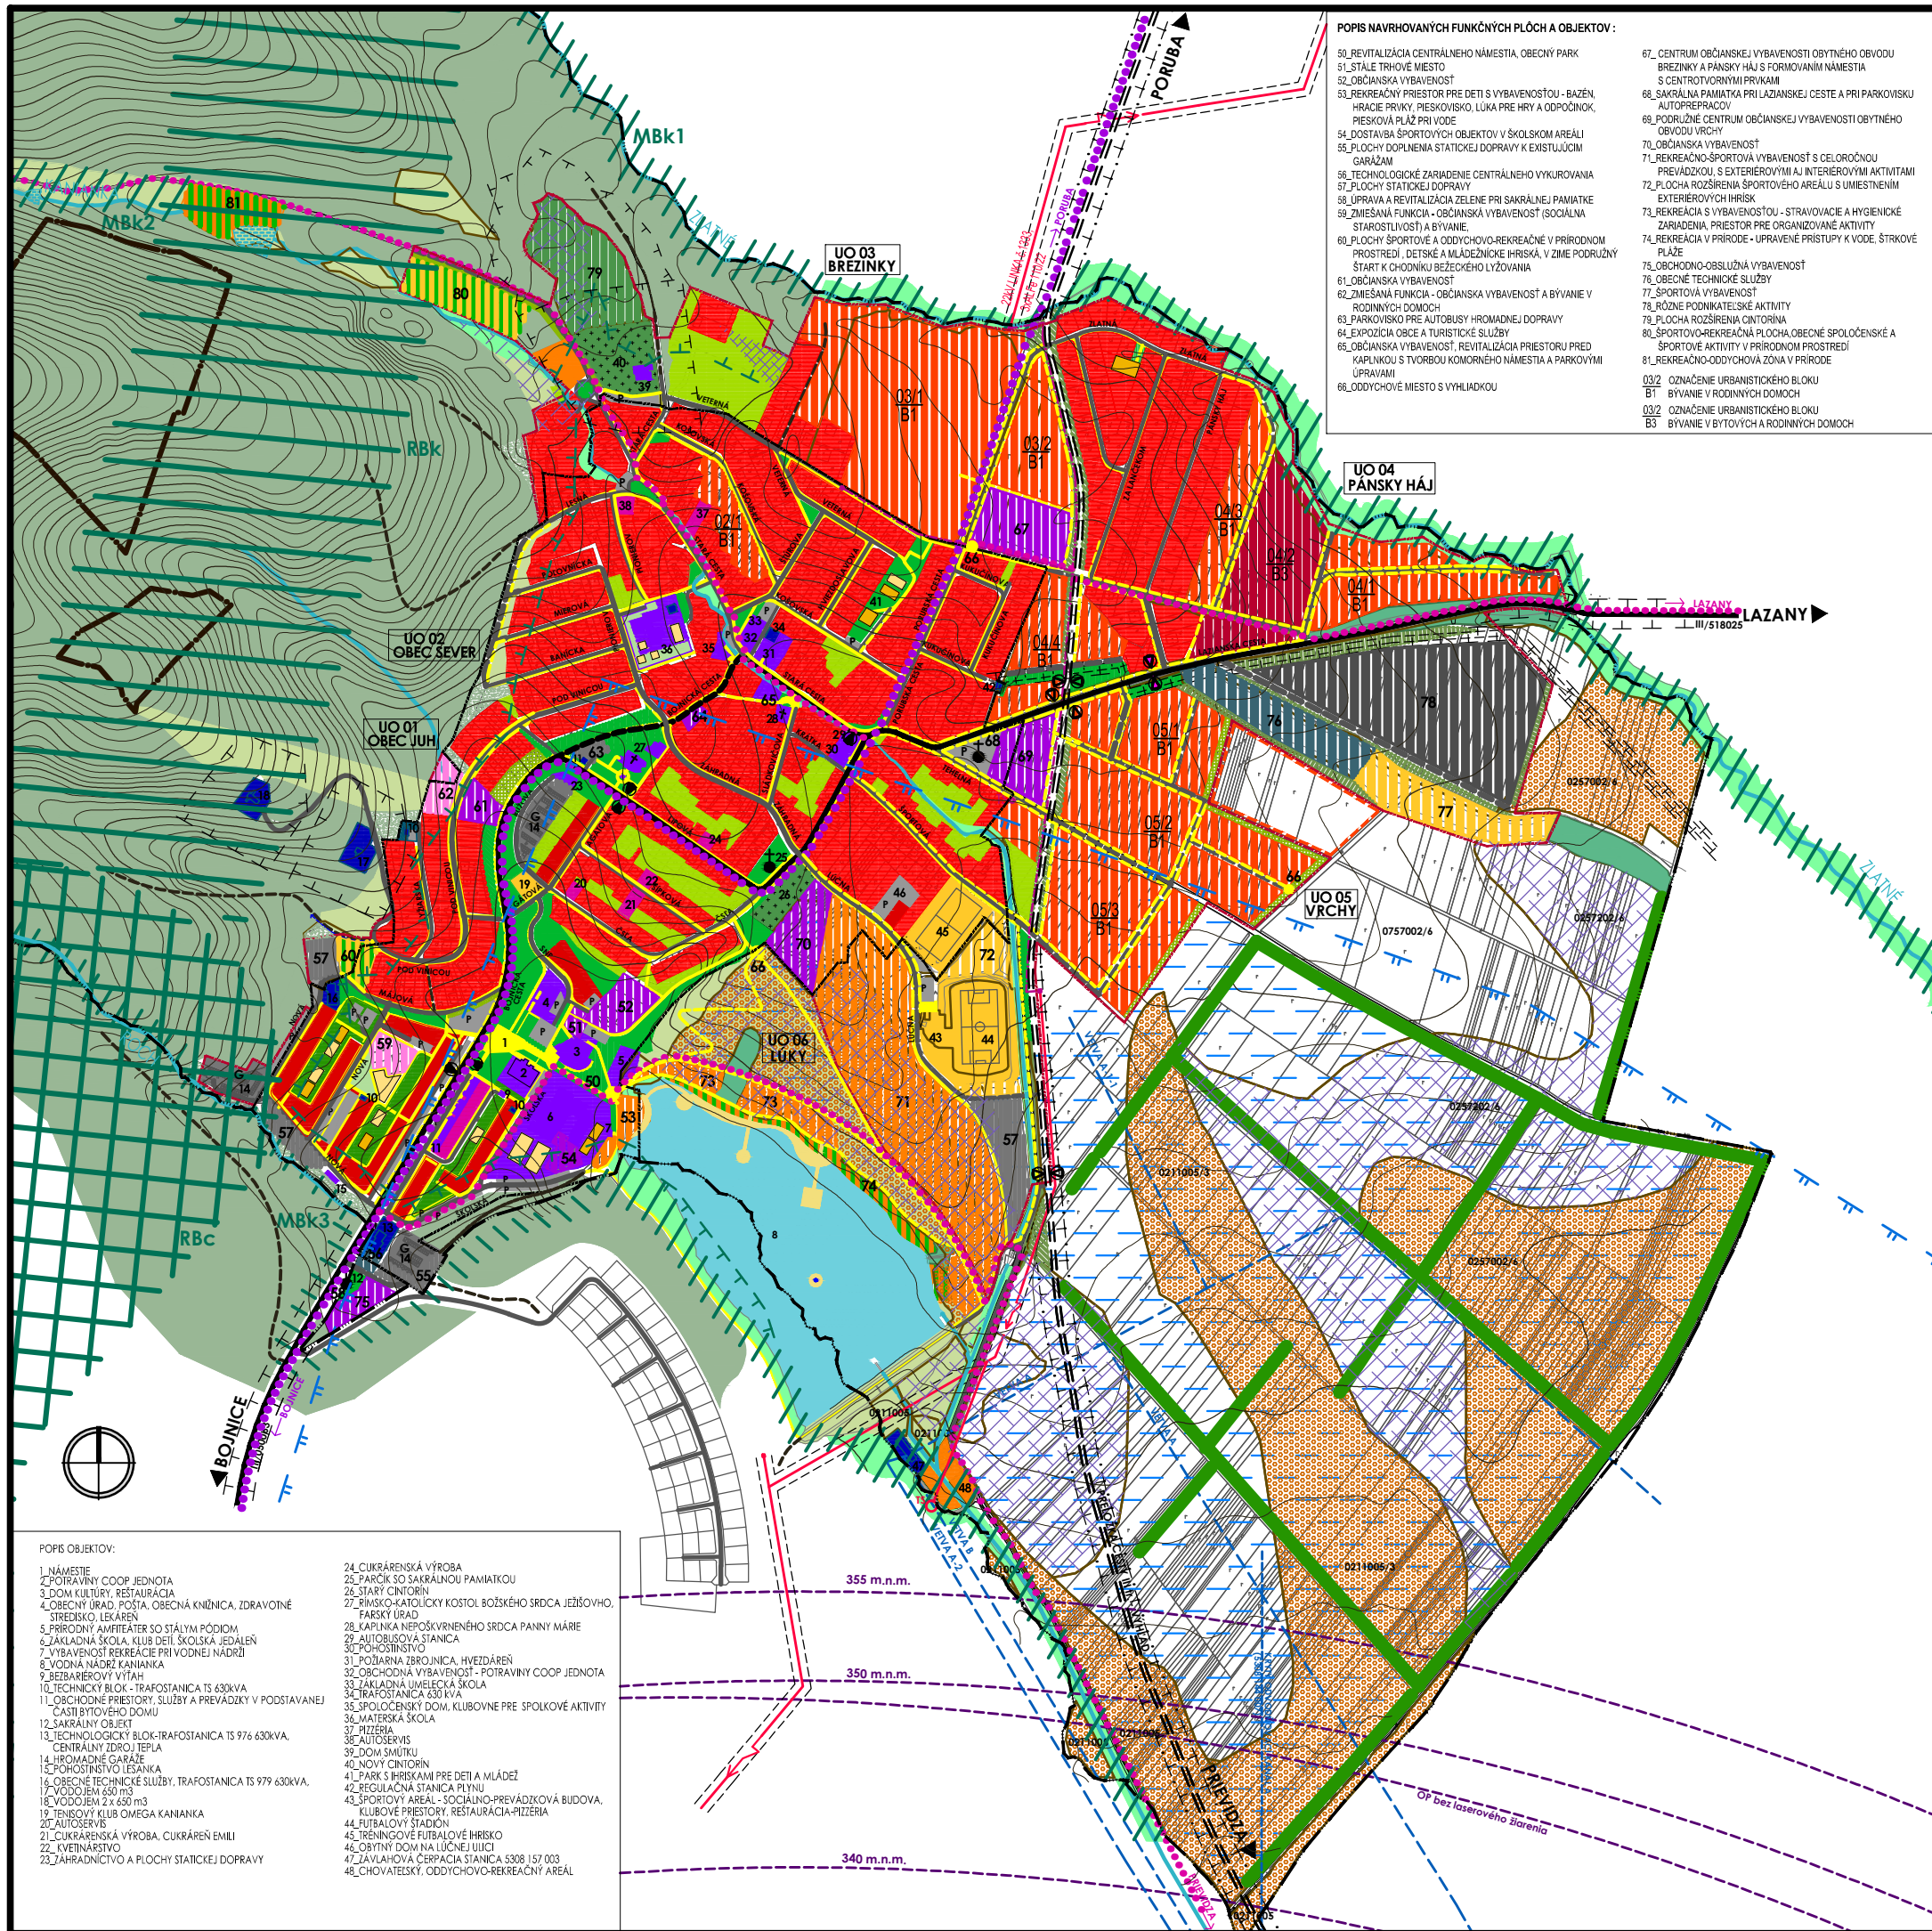

POPIS NAVRHOVANÝCH FUNKČNÝCH PLOCH A OBJEKTOV :

- 50_REVITALIZÁCIA CENTRÁLNEHO NÁMESTIA, OBECNÝ PARK
- 51_STALE TRHOVÉ MIESTO
- 52_OBČIANSKA VYBAVENOSŤ
- 53_REKREAČNÝ PRIESTOR PRE DETI S VYBAVENOSŤOU - BAZEN, HRACIE PRVKY, PESKOVISKO, LÚKA PRE HRU A ODPOČINOK, PIESKOVÁ PLAŽ PRI VODE
- 54_DOSTAVBA ŠPORTOVÝCH OBJEKTOV V ŠKOLSKOM AREÁLI
- 55_PLOCHY DOPLETENIA STATICKEJ DOPRAVY K EXISTUJÚCIM GARÁŽAM
- 56_TECHNOLÓGICKE ZARIADENIE CENTRÁLNEHO VYKUROVANIA
- 57_PLOCHY STATICKEJ DOPRAVY
- 58_ÚPRAVA A REVITALIZÁCIA ZELENÉ PRI SAKRÁLNEJ PAMIAŤKE
- 59_ZMIEŠANÁ FUNKCIA - OBČIANSKA VYBAVENOSŤ (SOCIÁLNA STAROSTLIVOSŤ) A BÝVANIE
- 60_PLOCHY ŠPORTOVÉ A ODÝCHOVO-REKREAČNÉ V PRÍRODNOM PROSTREDÍ, DETSKÉ A MLÁDEŽNÍCKE HRISKÁ, V ZÍME PODRÚŽNÝ ŠTART K CHODNÍKU BEŽECKÉHO LYŽOVANIA
- 61_OBČIANSKA VYBAVENOSŤ
- 62_ZMIEŠANÁ FUNKCIA - OBČIANSKA VYBAVENOSŤ A BÝVANIE V RODINNÝCH DOMOCH
- 63_PARKOVISKO PRE AUTOBUSY HROMADNEJ DOPRAVY
- 64_EXPOZÍCIA OBCE A TURISTICKÉ SLUŽBY
- 65_OBČIANSKA VYBAVENOSŤ, REVITALIZÁCIA PRIESTORU PRED KAPLANKOU S TVORBOU KOMORNEHO NÁMESTIA A PARKOVÝMI ÚPRAVAMI
- 66_ODDYCHOVÉ MIESTO S VÝHLADKOU
- 67_CENTRUM OBČIANSKEJ VYBAVENOSTI OBYTNÉHO OBVODU BREZINKY A PÁNSKY HÁJ S FORMOVANÍM NÁMESTIA S CENTROTVO RNÝMI PRVKAMI
- 68_SAKRÁLNA PAMIAŤKA PRI LAZANSKEJ CESTE A PRI PARKOVISKU AUTOPRERADKY
- 69_PODRÚŽNÉ CENTRUM OBČIANSKEJ VYBAVENOSTI OBYTNÉHO OBVODU VRCHY
- 70_OBČIANSKA VYBAVENOSŤ
- 71_REKREAČNO-ŠPORTOVÁ VYBAVENOSŤ S CELOROČNOU PREVÁDZKOU, S EXTERIEROVÝMI AJ INTERIEROVÝMI AKTIVITAMI
- 72_PLOCHA ROZŠÍRENIA ŠPORTOVÉHO AREÁLU S UMISTENÍM EXTERIEROVÝCH HRISK
- 73_REKREAČIA S VYBAVENOSŤOU - STRAVOVACIE A HYGIENICKÉ ZARIADENIA, PRIESTOR PRE ORGANIZOVANÉ AKTIVITY
- 74_REKREAČIA V PRÍRODE - ÚPRAVY PRÍSTUPY K VODE, ŠTRKOVÉ PLAŽE
- 75_OBCHODNO-OBSLUŽNÁ VYBAVENOSŤ
- 76_OBECNÉ TECHNICKE SLUŽBY
- 77_ŠPORTOVÁ VYBAVENOSŤ
- 78_RÔZNE PODNIKATELSKÉ AKTIVITY
- 79_PLOCHA ROZŠÍRENIA CINTORINÁ
- 80_ŠPORTOVO-REKREAČNÁ PLOCHA, OBECNÉ SPOLOČENSKÉ A ŠPORTOVÉ AKTIVITY V PRÍRODNOM PROSTREDÍ
- 81_REKREAČNO-ODDYCHOVÁ ZÓNA V PRÍRODE
- 03/2_OZNAČENIE URBANISTICKÉHO BLOKU
- 03/1_BÝVANIE V RODINNÝCH DOMOCH
- 03/2_OZNAČENIE URBANISTICKÉHO BLOKU
- 03/1_BÝVANIE V BYTOVÝCH A RODINNÝCH DOMOCH

- POPIS OBJEKTU:
- 1_NÁMESTIE
 - 2_POĽNÝ COOP JEDNOTA
 - 3_DOM KULTÚRY, RESTAURÁCIA
 - 4_OBECNÝ ÚRAD, POŠTA, OBECNÁ KNIŽNICA, ZDRAVOTNÉ STREDISKO, LEKÁREŇ
 - 5_PRÍRODNÝ AMFITEÁTER SO STÁLÝM PÓDIOM
 - 6_ZAKLADNÁ ŠKOLA, KLUB DETÍ, ŠKOLSKÁ JEDLEŇ
 - 7_VYBAVENOSŤ REKREÁCIE PRI VODNEJ NÁDRŽI
 - 8_VODNÁ NÁDRŽ KANIANKA
 - 9_BEZBAREROVÝ VÝTAH
 - 10_TECHNICKÝ BLOK - TRAFOSTANICA TS 630KV
 - 11_OBCHODNÉ PRIESTORY, SLUŽBY A PREVÁDZKY V PODSTAVANEJ ČASTI BYTOVÉHO DOMU
 - 12_SAKRÁLNY OBJEKT
 - 13_TECHNOLÓGICKÝ BLOK-TRAFOSTANICA TS 976 630KV, CENTRÁLNY ZDROJ TEPLA
 - 14_HROMADNÉ GARÁŽE
 - 15_POHOSITELNÝ LESNÍK
 - 16_OBECNÉ TECHNICKE SLUŽBY, TRAFOSTANICA TS 979 630KV, VODOJEM 650 m3
 - 17_VODOJEM 2 x 650 m3
 - 18_VODOJEM 2 x 650 m3
 - 19_TENISOVÝ KLUB OMEGA KANIANKA
 - 20_AUTOSERVIS
 - 21_CUKRÁRENSKÁ VÝROBA, CUKRÁREŇ EMIL
 - 22_KVETINÁRSTVO
 - 23_ZÁHRADNÍCTVO A PLOCHY STATICKEJ DOPRAVY
 - 24_CUKRÁRENSKÁ VÝROBA
 - 25_PARK S SAKRÁLNOU PAMIAŤKOU
 - 26_STARÝ CINTORÍN
 - 27_RÍMSKO-KATOLICKÝ KOSTOL BOŽIEHO SRDCA JEJISOVHO, FARSKÝ ÚRAD
 - 28_KAPLANKA NEPOŠKVRNENÉHO SRDCA PANNY MÁRIE
 - 29_AUTOBUSOVÁ STANICA
 - 30_CHODNÍK
 - 31_POJIARNA ZBRONICA, HVEZDAREN
 - 32_OBCHODNÁ VYBAVENOSŤ - POTRAVINY COOP JEDNOTA
 - 33_ZAKLADNÁ UVEĽEČKA ŠKOLA
 - 34_TRAFOSTANICA 630KV
 - 35_SPOLOČENSKÝ DOM, KLUBOVNE PRE SPOLOČNÉ AKTIVITY
 - 36_MATERSKÁ ŠKOLA
 - 37_PIZÉRIA
 - 38_AUTOBESVIS
 - 39_DOM SMÚTKU
 - 40_NOVÝ CINTORÍN
 - 41_PARK S HRISKAMI PRE DETI A MLÁDEŽ
 - 42_REGULAČNÁ STANICA PLYNU
 - 43_ŠPORTOVÝ AREÁL - SOCIÁLNO-PREVÁDZKOVÁ BUDOVA, KLUBOVÉ PRIESTORY, RESTAURÁCIA-PIZÉRIA
 - 44_FUTBALOVÝ STADIÓN
 - 45_TRENINGOVÉ FUTBALOVÉ HRISKO
 - 46_OBYTNÝ DOM NA LÚČNEJ LÚČI
 - 47_ZÁVLAVOVÁ ČERPAČKA STANICA 5308 157 003
 - 48_CHOVAŤSKÝ, ODÝCHOVO-REKREAČNÝ AREÁL

ÚZEMNÝ PLÁN OBCE
KANIANKA
KONCEPT - VARIANT 1



KOMPLEXNÝ URBANISTICKÝ NÁVRH - FUNKČNÉ VYUŽÍVANIE
A PRIESTOROVÉ USPORIADANIE ÚZEMIA OBCE

STAV	NAVH	VÝHLAD	
			HRANICA KATASTRÁLNEHO ÚZEMIA OBCE - HRANICA RIEŠENÉHO ÚZEMIA
			HRANICA ZASTAVANÉHO ÚZEMIA OBCE
SIDELNÁ A KRAJINNÁ ŠTRUKTÚRA			
			PLOCHY BÝVANIA V RODINNÝCH DOMOCH
			PLOCHY OBJEKTY BÝVANIA V BYTOVÝCH DOMOCH
			PLOCHY BÝVANIA V BYTOVÝCH A RODINNÝCH DOMOCH
			PLOCHY ZMIEŠANEJ FUNKCIE - OBČIANSKA VYBAVENOSŤ A BÝVANIE
			PLOCHY OBJEKTY OBČIANSKEJ VYBAVENOSTI
			PLOCHY A OBJEKTY ZARIADENIA ŠPORTU
			PLOCHY DETSKÝCH HRISK
			PLOCHY A OBJEKTY REKREAČNEJ VYBAVENOSTI
			PLOCHY REKREAČIE V PRÍRODNOM PROSTREDÍ
			PLOCHY ŠPORTOVO- ODÝCHOVÉ V PRÍRODNOM PROSTREDÍ
			PLOCHY PRIEMYSELNEJ VÝROBY A RÔZNYCH PODNIKATELSKÝCH AKTIVÍT
			PLOCHY OBJEKTY TECHNICKEJ VYBAVENOSTI
			PLOCHY TECHNICKEJ SLUŽIEB
			CINTORÍN
			VEREJNÁ SIDELNÁ ZELEN
			VYHRADENÁ ZELEN OBČIANSKEJ VYBAVENOSTI
			ZELEN OBYTNÝCH DOMOV
			ZELEN ZÁHRAD RODINNÝCH DOMOV
			LESNÉ PORASTY
			SUKCESIA LESNÉHO PORASTU
			KRAJINNÁ ZELEN
			BREHOVÁ A SPRIEVODNÁ ZELEN VODNÝCH TOKOV A PLOCH
			OCHRANNO- IZOLAČNÁ ZELEN
			LÚKY A TRVALÝ TRÁVNATÝ PORAST
VODNÉ PLOCHY A TOKY			
			SUCHÝ POLDER NA POTOKU KANIANKA
			PLOCHY ZÁVLAH A ODVODNENIA, HYDROMELIORAČNÉ STAVBY
			ORNÁ PÓDA A BONITOVANÉ PÓDNO- EKOLOGICKÉ JEDNOTKY / SKUPINA KVALITY
			POLNOHOSPODÁRSKEJ PÓDY
			ZOSUVNÉ ÚZEMIA - VODNÁ ERÓZIA STREDNÁ / SILNÁ
			SAKRÁLNA STAVBA / SAKRÁLNY OBJEKT V KRAJINE
			POPIS EXISTUJÚCICH OBJEKTOV A NAVRHOVANÝCH FUNKČNÝCH PLOCH A OBJEKTOV
			URBANISTICKÝ OBVOD S NÁZVOM
			URBANISTICKÝ BLOK VYMEZENÝ PRE FUNKCIU BÝVANIA
DOPRAVNÁ INFRAŠTRUKTÚRA			
			ZBERNO-OBSLUŽNÁ MIESTNA KOMUNIKÁCIA - CESTY III. TRIEDY
			PLÁNOVANÁ PRELOŽKA CESTY III/050063 PORUBA-KANIANKA-PRIEVIDZA
			MIESTNE KOMUNIKÁCIE (C1, C2, C3)
			ÚČELOVÉ A PRÍSTUPNÉ KOMUNIKÁCIE
			SPEVNENÝ CHODNÍK / CESTA
			NESPEVNENÝ CHODNÍK
			CYKLISTICKÉ CHODNÍKY A TRASY
			PEŠIE PLOCHY (NÁMESTIA) A CHODNÍKY
			PLOCHY STATICKEJ DOPRAVY - PARKOVISKÁ
			PLOCHY STATICKEJ DOPRAVY - GARÁŽE
			ZASTÁVKY VEREJNEJ HROMADNEJ AUTOBUSOVEJ DOPRAVY
			OCHRANNÉ PÁSMA VŠETKÝCH DRUHOV
			OCHRANNÉ PÁSMA LETISKA
TECHNICKÁ INFRAŠTRUKTÚRA			
			VZDUŠNÉ ELEKTRICKÉ VEDENIE VN 22KV / ULOŽENIE ELEKTRICKÉHO VEDENIA DO ZEMNÉHO KÁBLA
			OCHRANNÉ PÁSMA II. STUPNIA - PRÍRODNÝ LIEČIVÝ ZDROJ
			BOJNICE
OCHRANA PRÍRODY A KRAJINY			
			REGIONÁLNY BIOKORIDOR RBk
			REGIONÁLNE BIOCENTRUM RBc
			MIESTNY BIOKORIDOR MBk
			OCHRANNÉ PÁSY ZELENÉ - INFILTRAČNÉ
			OCHRANNÉ PÁSMA LESA

ATELIÉR OLYMPIA □ URBANIZMUS, ÚZEMNÉ A KRAJINNÉ PLÁNOVANIE, ARCHITEKTÚRA
WOLKROVÁ 4, 851 01 BRATISLAVA, Tel/fax : 02/62 41 03 07, e-mail: office@atelierolympia.eu
ÚZEMNÝ PLÁN OBCE KANIANKA
KONCEPT - VARIANT 1
OBJEDNÁVATEĽ : OBEC KANIANKA DÁTUM : SEPTEMBER 2014
RIEŠITEĽSKÝ KOLEKTÍV : ING. ARCH. EVA ZOLNAYOVÁ, ING. LILIA KOVÁČIKOVÁ, ING. ARCH. ĽUDMILA
ING. P. RAKŠÁŇNY Ph.D., ING. P. MUSIL, ING. V. BOROVAN, ELEKTROP. Š. MAYER, V. CHLPEK
KOMPLEXNÝ URBANISTICKÝ NÁVRH - FUNKČNÉ VYUŽÍVANIE
A PRIESTOROVÉ USPORIADANIE ÚZEMIA OBCE
MIERKA 1:5 000 **3/1** FORMÁT: 8x4