


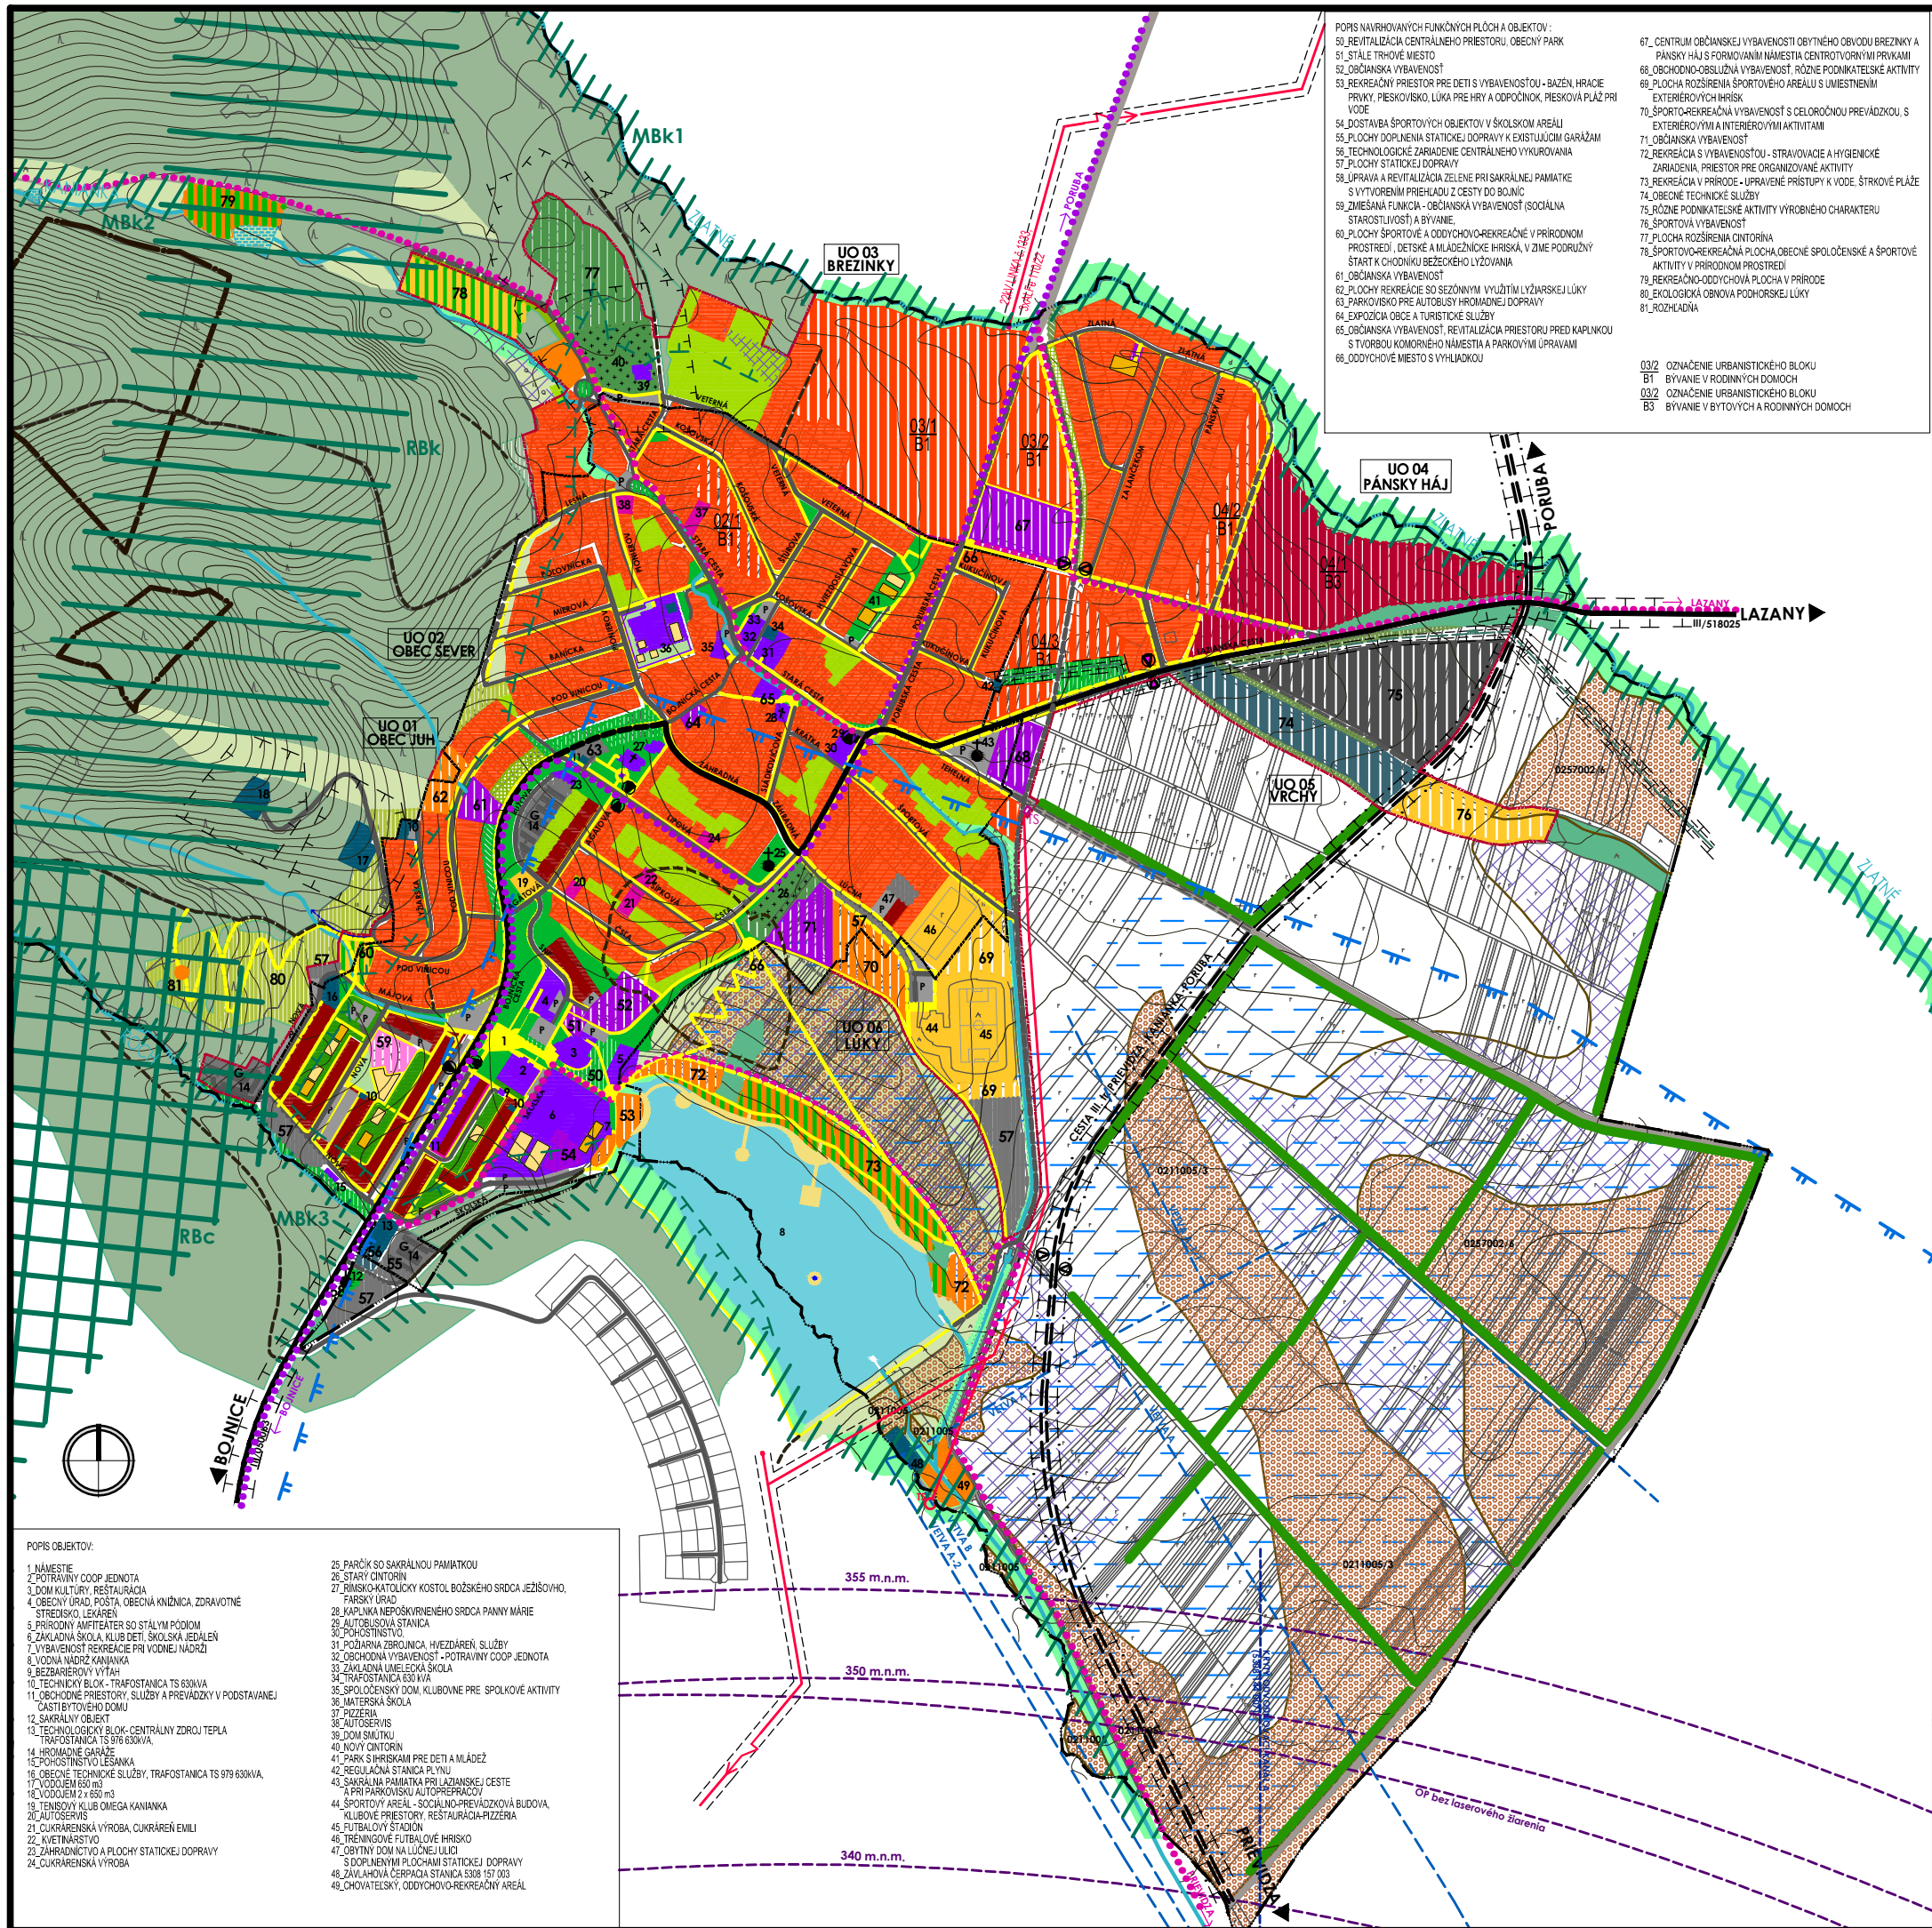

- POPIS NAVRHOVANÝCH FUNKČNÝCH PLOCH A OBJEKTŮV :
- 50. REVITALIZÁCIA CENTRÁLNEHO PRIESTORU, OBECNÝ PARK
 - 51. STÁLE TRHOVÉ MIESTO
 - 52. OBČIANSKA VYBAVENOSŤ
 - 53. REKREAČNÝ PRIESTOR PRE DETI S VYBAVENOSŤOU - BAZÉN, HRACIE PRVKY, PIESKOVISKO, LÚKA PRE HRU A ODPOČINOK, PIESKOVÁ PLÁŽ PRI VODE
 - 54. DOSTAVBA ŠPORTOVÝCH OBJEKTŮV V ŠKOLSKOM AREÁLE
 - 55. PLOCHY DOPLETENIA STATIKOVEJ DOPRAVY V EXISTUJÚCOM GARÁŽAM
 - 56. TECHNOLÓGICKÉ ZARIADENIE CENTRÁLNEHO VYKUROVANIA
 - 57. PLOCHY STATIKOVEJ DOPRAVY
 - 58. ÚPRAVA A REVITALIZÁCIA ZELENÉ PRI SAKRÁLNEJ PAMiatKE S VYTVORENÍM PRIEHĽADU Z CESTY DO BOJNICE
 - 59. ZMIEŠANÁ FUNKCIA - OBČIANSKA VYBAVENOSŤ (SOCIÁLNA STAROSTLIVOSŤ) A BYVANIE
 - 60. PLOCHY ŠPORTOVÉ A ODYCHOVO-REKREAČNÉ V PRÍRODNOM PROSTREDÍ, DETSKÉ A MLÁDEŽNÍCKE HRISKÁ, V ZÍME PODRÚŽNÝ ŠTART K CHODNÍKU BEŽECKÉHO LYŽOVANIA
 - 61. OBČIANSKA VYBAVENOSŤ
 - 62. PLOCHY REKREAČNÉ SO SEZÓNNYM VYUŽITÍM LYŽARSKÉJ LÚKY
 - 63. PARKOVISKO PRE AUTOBUSY HROMADNEJ DOPRAVY
 - 64. EXPOZIČIA OBCE A TURISTICKE SLUŽBY
 - 65. OBČIANSKA VYBAVENOSŤ, REVITALIZÁCIA PRIESTORU PRED KAPLNKOU S TVORBOU KOMORNÉHO NÁMESTIA A PARKOVÝM ÚPRAVAMI
 - 66. ODYCHOVÉ MIESTO S VÝHLADKOU
 - 67. CENTRUM OBČIANSKEJ VYBAVENOSTI OBYTNÉHO OBVODU BREZINKY A PÁNSKY HÁJ S FORMOVANÍM NÁMESTIA CENTROTVO RNÝMI PRVKAMI
 - 68. OBCHODNO-OBSLUŽNÁ VYBAVENOSŤ, RÔZNE PODNIKATELSKÉ AKTIVITY
 - 69. PLOCHA ROZŠÍRENIA ŠPORTOVÉHO AREÁLU S UMÍSTENÍM EXTERIÉROVÝCH HRISK
 - 70. ŠPORTO-REKREAČNÁ VYBAVENOSŤ S CELOROČNOU PREVÁDZKOU, S EXTERIÉROVÝMI A INTERIÉROVÝMI AKTIVITAMI
 - 71. OBČIANSKA VYBAVENOSŤ
 - 72. REKREAČIA S VYBAVENOSŤOU - STRAVOVACIE A HYGIENICKE ZARIADENIA, PRIESTOR PRE ORGANIZOVANÉ AKTIVITY
 - 73. REKREAČIA V PRÍRODE - ÚPRAVENÉ PRÍSTUPY K VODE, ŠTRKOVÉ PLÁŽE
 - 74. OBECNÉ TECHNICKÉ SLUŽBY
 - 75. RÔZNE PODNIKATELSKÉ AKTIVITY VÝROBNÉHO CHARAKTERU
 - 76. ŠPORTOVÁ VYBAVENOSŤ
 - 77. PLOCHA ROZŠÍRENIA CINTORÍNA
 - 78. ŠPORTOVO-REKREAČNÁ PLOCHA, OBECNÉ SPOLOČENSKÉ A ŠPORTOVÉ AKTIVITY V PRÍRODNOM PROSTREDÍ
 - 79. REKREAČNO-ODYCHOVÁ PLOCHA V PRÍRODE
 - 80. EKOLOGICKÁ OBNOVA PODHORSKÝCH LÚČNYCH PORASTOV
 - 81. ROZHLADNA
- 03/2 OZNAČENIE URBANISTICKÉHO BLOKU
B1 BYVANIE V RODINNÝCH DOMOCH
03/2 OZNAČENIE URBANISTICKÉHO BLOKU
B3 BYVANIE V BYTOVÝCH A RODINNÝCH DOMOCH

ÚZEMNÝ PLÁN OBCE

KANIANKA

KONCEPT - VARIANT 3



KOMPLEXNÝ URBANISTICKÝ NÁVRH - FUNKČNÉ VYUŽÍVANIE A PRIESTOROVÉ USPORIADANIE ÚZEMIA OBCE

STAV	NÁVRH	VÝHLAD	
			HRANICA KATASTRÁLNEHO ÚZEMIA OBCE - HRANICA RIEŠENÉHO ÚZEMIA
			HRANICA ZASTAVANÉHO ÚZEMIA OBCE

SIDELNÁ A KRAJINNÁ ŠTRUKTÚRA		
		PLOCHY BÝVANIA V RODINNÝCH DOMOCH
		PLOCHY A OBJEKTY BÝVANIA V BYTOVÝCH DOMOCH
		PLOCHY BÝVANIA V BYTOVÝCH A RODINNÝCH DOMOCH
		PLOCHY ZMIEŠANEJ FUNKCIE - OBČIANSKA VYBAVENOSŤ A BYVANIE
		PLOCHY A OBJEKTY OBČIANSKEJ VYBAVENOSTI
		PLOCHY A OBJEKTY ZARIADENIA ŠPORTU
		PLOCHY DETSKÝCH HRISK
		PLOCHY A OBJEKTY REKREAČNEJ VYBAVENOSTI
		PLOCHY REKREAČNÉ V PRÍRODNOM PROSTREDÍ
		PLOCHY ŠPORTOVO- ODYCHOVÉ V PRÍRODNOM PROSTREDÍ
		PLOCHY RÔZNYCH PODNIKATELSKÝCH AKTIVÍT
		PLOCHY A OBJEKTY TECHNICKÉJ VYBAVENOSTI
		PLOCHY TECHNICKÝCH SLUŽIEB
		CINTORÍN
		VEREJNÁ SIDELNÁ ZELEN
		VYHRADENÁ ZELEN OBČIANSKEJ VYBAVENOSTI
		ZELEN OBYTNÝCH DOMOV
		ZELEN ZÁHRAD RODINNÝCH DOMOV
		LESNÉ PORASTY
		KRAJINNÁ ZELEN
		BREHOVÁ A SPRIEVODNÁ ZELEN VODNÝCH TOKOV A PLÔCH
		OCHRANNO- IZOLAČNÁ ZELEN
		LÚKY A TRVALÝ TRÁVNATÝ PORAST / NÁVRH EKOLOGICKEJ OBNOVY PODHORSKÝCH LÚČNYCH PORASTOV
		VODNÉ PLOCHY A TOKY
		SUCHÝ POLDER NA POTOKU KANIANKA
		PLOCHY ZÁVLAH A ODVODNENIA
		ORNÁ PÔDA A BONITOVANÉ PÔDNO-EKOLOGICKE JEDNOTKY / SKUPINA KVALITY
		POLNOHOSPODÁRSKEJ PÔDY
		NAJKAVALITNEJŠIA PÔDA V KATASTRI OBCE KANIANKA PODĽA NARIADENIA VLÁDY č. 58/2013 Z. z.
		ZOSUVNÉ ÚZEMIA- VODNÁ EROZIA STREDNÁ / SILNÁ
		HRANICA RAJONU NESTABILNÝCH ÚZEMÍ (ATLAS MAP STABILITY SVAHOV SR), SVAHOVÁ DEFORMÁCIA STABILIZOVANÁ
		SAKRÁLNA STAVBA / SAKRÁLNY OBJEKT V KRAJINE
		POPIS EXISTUJÚCICH OBJEKTŮV A NAVRHOVANÝCH FUNKČNÝCH PLOCH A OBJEKTŮV
		URBANISTICKÝ OBVOD S NÁZVOM
		URBANISTICKÝ BLOK VYMEDZENÝ PRE FUNKCIU BÝVANIA

DOPRAVNÁ INFRAŠTRUKTÚRA		
		ZBERNO-OBSLUŽNÉ KOMUNIKÁCIE (B3)
		TRASA CESTY III TR. PRIEVIDZA-KANIANKA-PORUBA
		MIESTNE KOMUNIKÁCIE (C1, C2, C3)
		ÚČELOVÉ A PRÍSTUPOVÉ KOMUNIKÁCIE
		POLNÁ CESTA SPEVNEJÁ
		LESNÁ CESTA
		CYKLISTICKÉ CHODNÍKY A TRASY
		PEŠIE PLOCHY (NÁMESTIA) A CHODNÍKY
		PLOCHY STATIKOVEJ DOPRAVY- PARKOVISKÁ
		PLOCHY STATIKOVEJ DOPRAVY- GARÁŽE
		ZASTÁVKY VEREJNEJ HROMADNEJ AUTOBUSOVEJ DOPRAVY
		OCHRANNÉ PÁSMA VŠETKÝCH DRUHŮV
		OCHRANNÉ PÁSMA LETISKA

TECHNICKÁ INFRAŠTRUKTÚRA		
		PODZEMNÉ ZÁVLAHOVÉ POTRUBIA STAVBY "ZÁVLAH POZEMKOV BOJNICE - Z VN KANIANKA"
		KRYTÝ ODVODŇOVACÍ KANÁL STAVBY "ODVODNENIE POZEMKOV PRIEVIDZA-BOJNICE"
		VZDUŠNÉ ELEKTRICKÉ VEDENIE VN 22KV / ULOŽENIE ELEKTRICKÉHO VEDENIA DO ZEMNÉHO KÁBLA
		VYSOKOTLAKOVÝ PLYNOVOD
		OCHRANNÉ PÁSMA II. STUPNĽA- PRÍRODNÝ LIEČIVÝ ZDROJ BOJNICE

OCHRANA PRÍRODY A KRAJINY		
		REGIONÁLNY BIODORIDOR RbK
		REGIONÁLNE BIOCENTRUM RbC
		MIESTNY BIODORIDOR MbK
		OCHRANNÉ PÁSY ZELENÉ- INFILTRAČNÉ
		OCHRANNÉ PÁSMA LESA

ATELIÉR OLYMPIA □ URBANIZMUS, ÚZEMNÉ A KRAJINNÉ PLÁNOVANIE, ARCHITEKTÚRA
WOLKROVA 4, 851 01 BRATISLAVA, Tel: 0903 732 558, e-mail: office@atelierolympia.eu

ÚZEMNÝ PLÁN OBCE KANIANKA
KONCEPT - VARIANT 3

OBJEDNÁVATEĽ : OBEC KANIANKA DÁTUM : JÚN 2015
REŠITEĽSKÝ KOLEKTÍV : ING. ARCH. EVA ŽOLNAYOVÁ, ING. PRAKŠANYI, PH.D., ING. LIČKOVÁ
ING. P. MUSIL, ING. V. BOROVAN, ELEKTROPR. Š. MAYER, V. CHLPEK

KOMPLEXNÝ URBANISTICKÝ NÁVRH - FUNKČNÉ VYUŽÍVANIE A PRIESTOROVÉ USPORIADANIE ÚZEMIA OBCE

MIERKA 1:5 000 **3/3** FORMÁT: 8x4