


VYŠKOVÉ OSADENIE
POCHÔDZNEJ STRECHY (TERASY) 1NP

VYŠKOVÉ OSADENIE
PLOCHEJ STRECHY 2NP

POHĽAD JUHOZÁPADNÝ

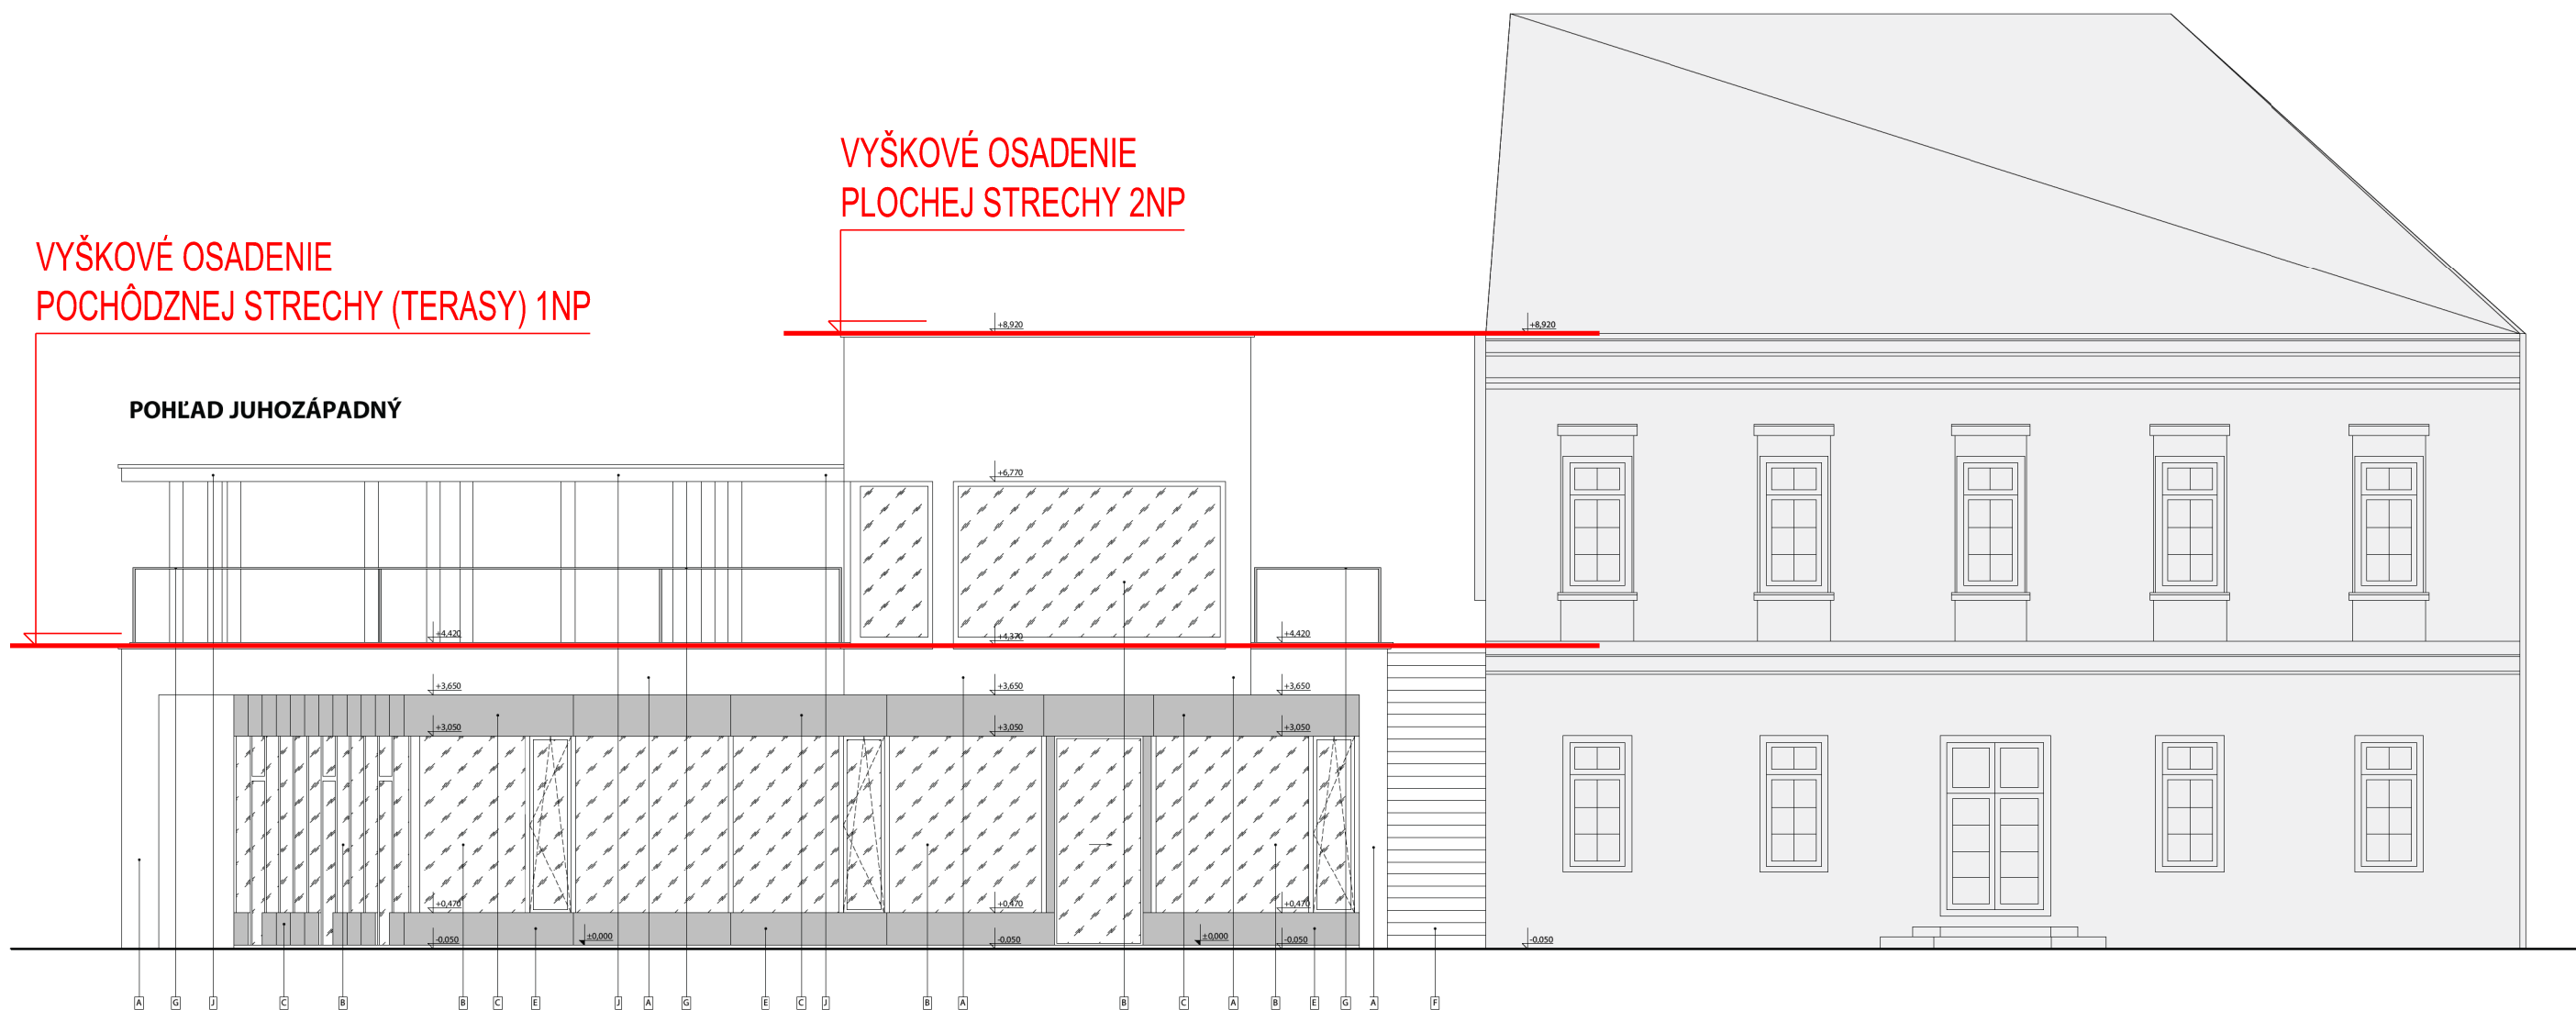

POHĽAD SEVEROZÁPADNÝ

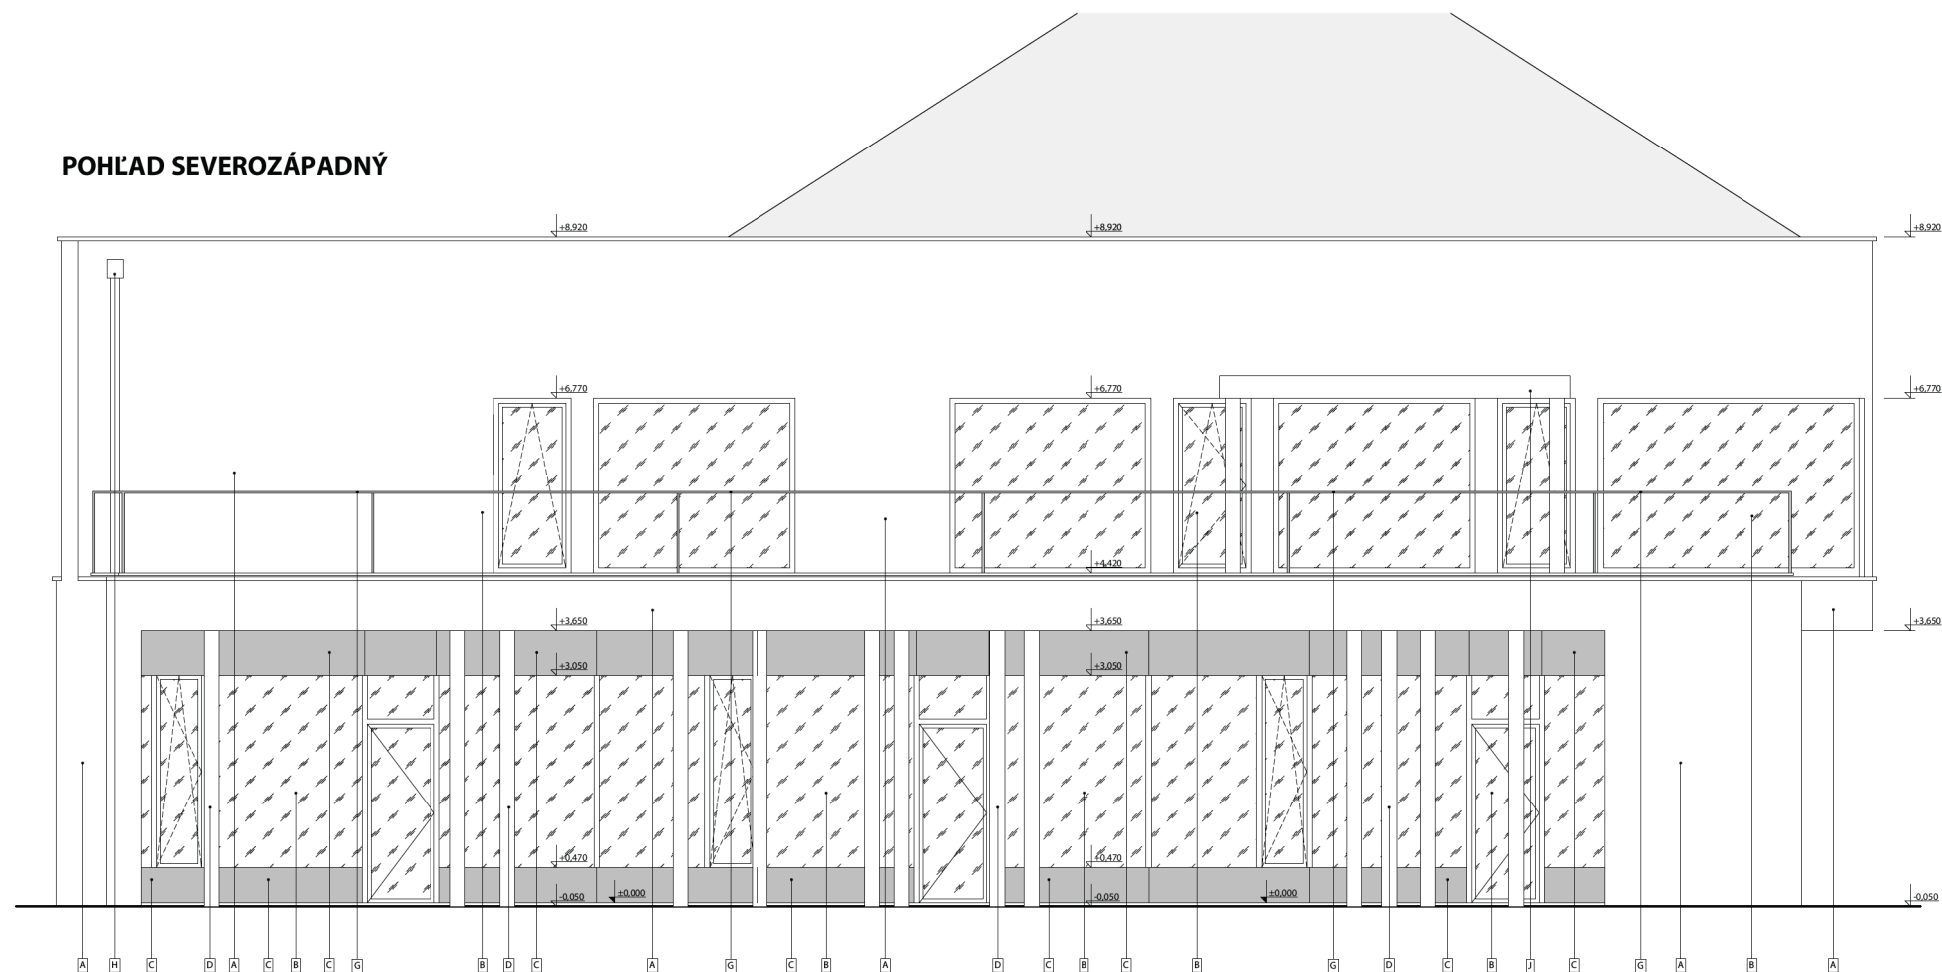


SCHÉMA
ZAČLENENIA STAVIEB DO OKOLITEJ ZÁSTAVBY
OCHRANNÉHO PÁSMA NKP