
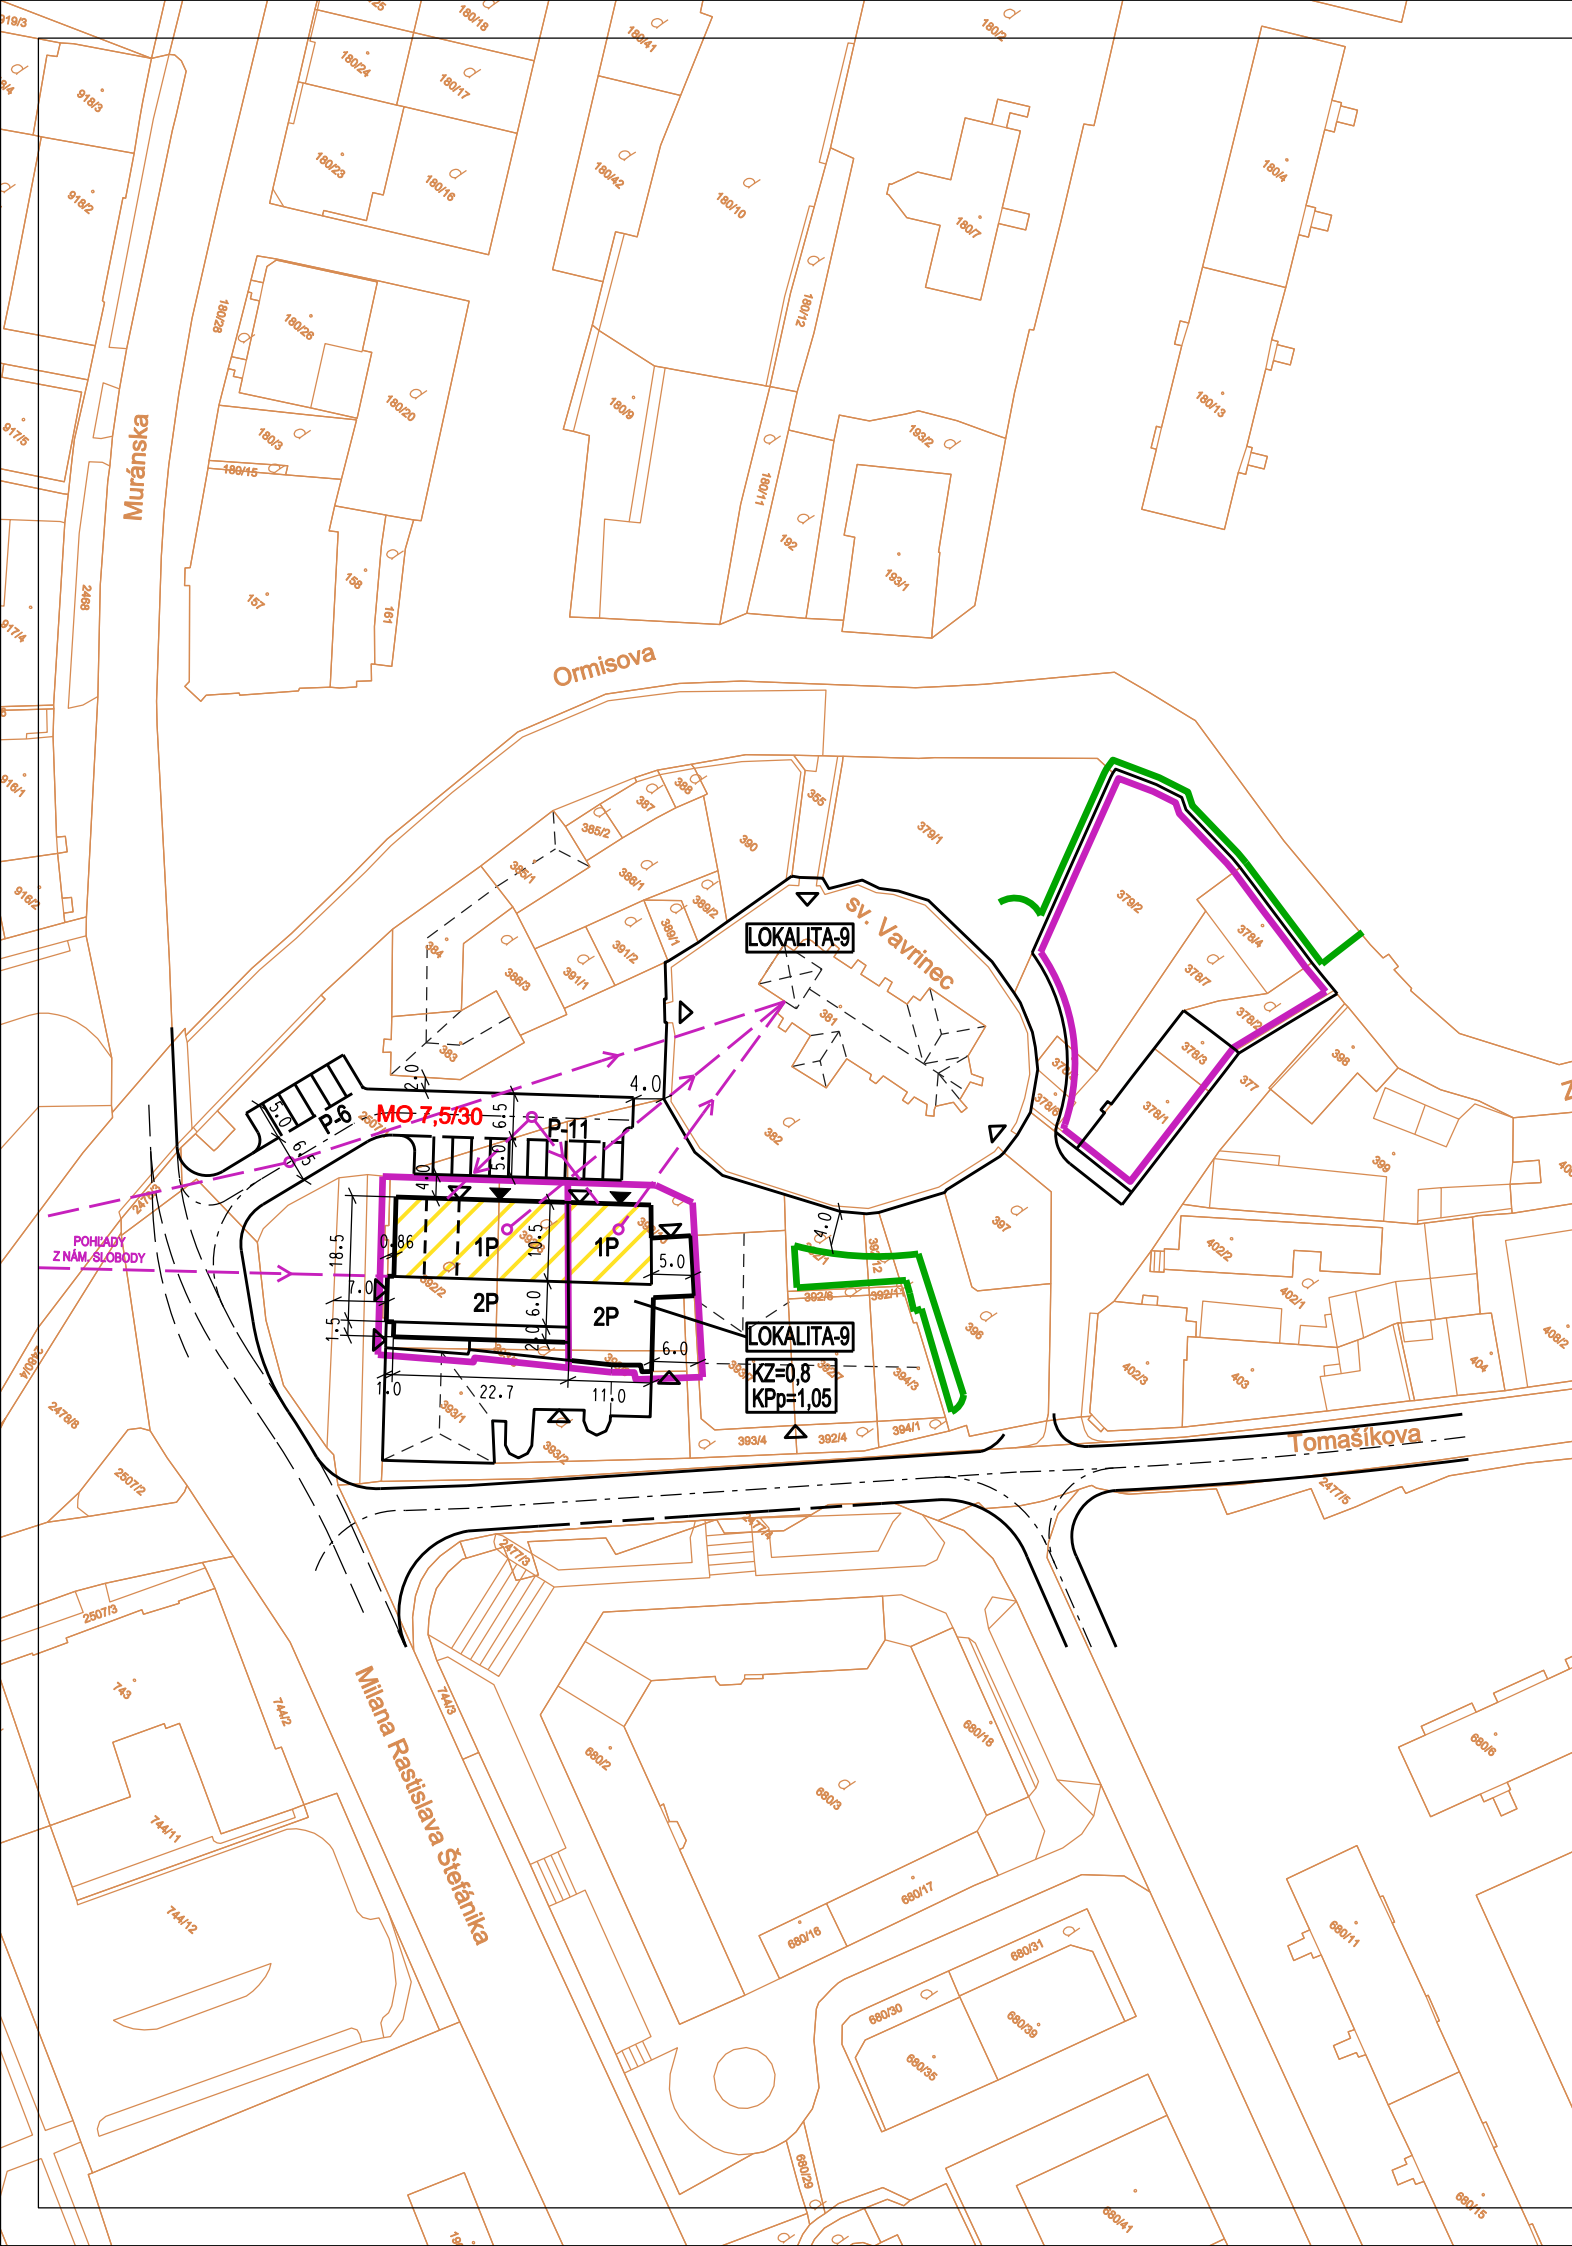


ZMENY A DOPLNKY č. 2 ÚZEMNÉHO PLÁNU ZÓNY CENTRUM I - REVÚCA

M 1: 1000

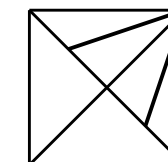

LEGENDA :

FUNKČNÉ VYUŽITIE ÚZEMIA

STAV	NÁVRH	
		POZEMKY A OBJEKTY VEREJNEJ OBČIANSKEJ VYBAVENOSTI
		POZEMKY VEREJNEJ PARKOVEJ ZELENÉ

VEREJNÁ DOPRAVA A DOPRAVNÉ ZARIADENIA

STAV	NÁVRH	
		MIESTNE OBSLUŽNÉ KOMUNIKÁCIE
		FUNKČNÁ TRIEDA C2 A KATEGÓRIA MIESTNEJ KOMUNIKÁCIE
		VEREJNÉ PARKOVISKÁ
		PEŠIE VSTUPY, HOSPODÁRSKE VSTUPY(ZÁSOBOVANIE)

REGULAČNÉ PRVKY ZASTAVOVACÍCH PODMIENOK

STAV	NÁVRH	
		UMIESTNENIE NAVRHOVANÝCH STAVIEB NA POZEMKoch
		PODLAŽNOSŤ NAVRHOVANEJ ZÁSTAVBY (NADZEMNÉ PODLAŽIA)
		ZASTAVOVACIE PODMIENKY A OSADENIE STAVIEB NA POZEMKoch
		KOEFICIENT ZASTAVANOSTI POZEMKOV
		KOEFICIENT PODLAŽNOSTI PLôCH

REGULAČNÉ PRVKY ZASTAVOVACÍCH PODMIENOK

STAV	NÁVRH	
		STAVBY SO ŠIKMOU SEDLOVOU STRECHOU
		STAVBY S PLOCHOU STRECHOU (2NP)
		STAVBY S PLOCHOU POCHÔDZNOU STRECHOU - TERASA (1NP)
		CHARAKTERISTICKÉ POHLADY NA ZÁSTAVBU A KOSTOL SV. VAVRINCA

SCHÉMA č. 2 ZÁVÄZNÁ ČASŤ RIEŠENIA