
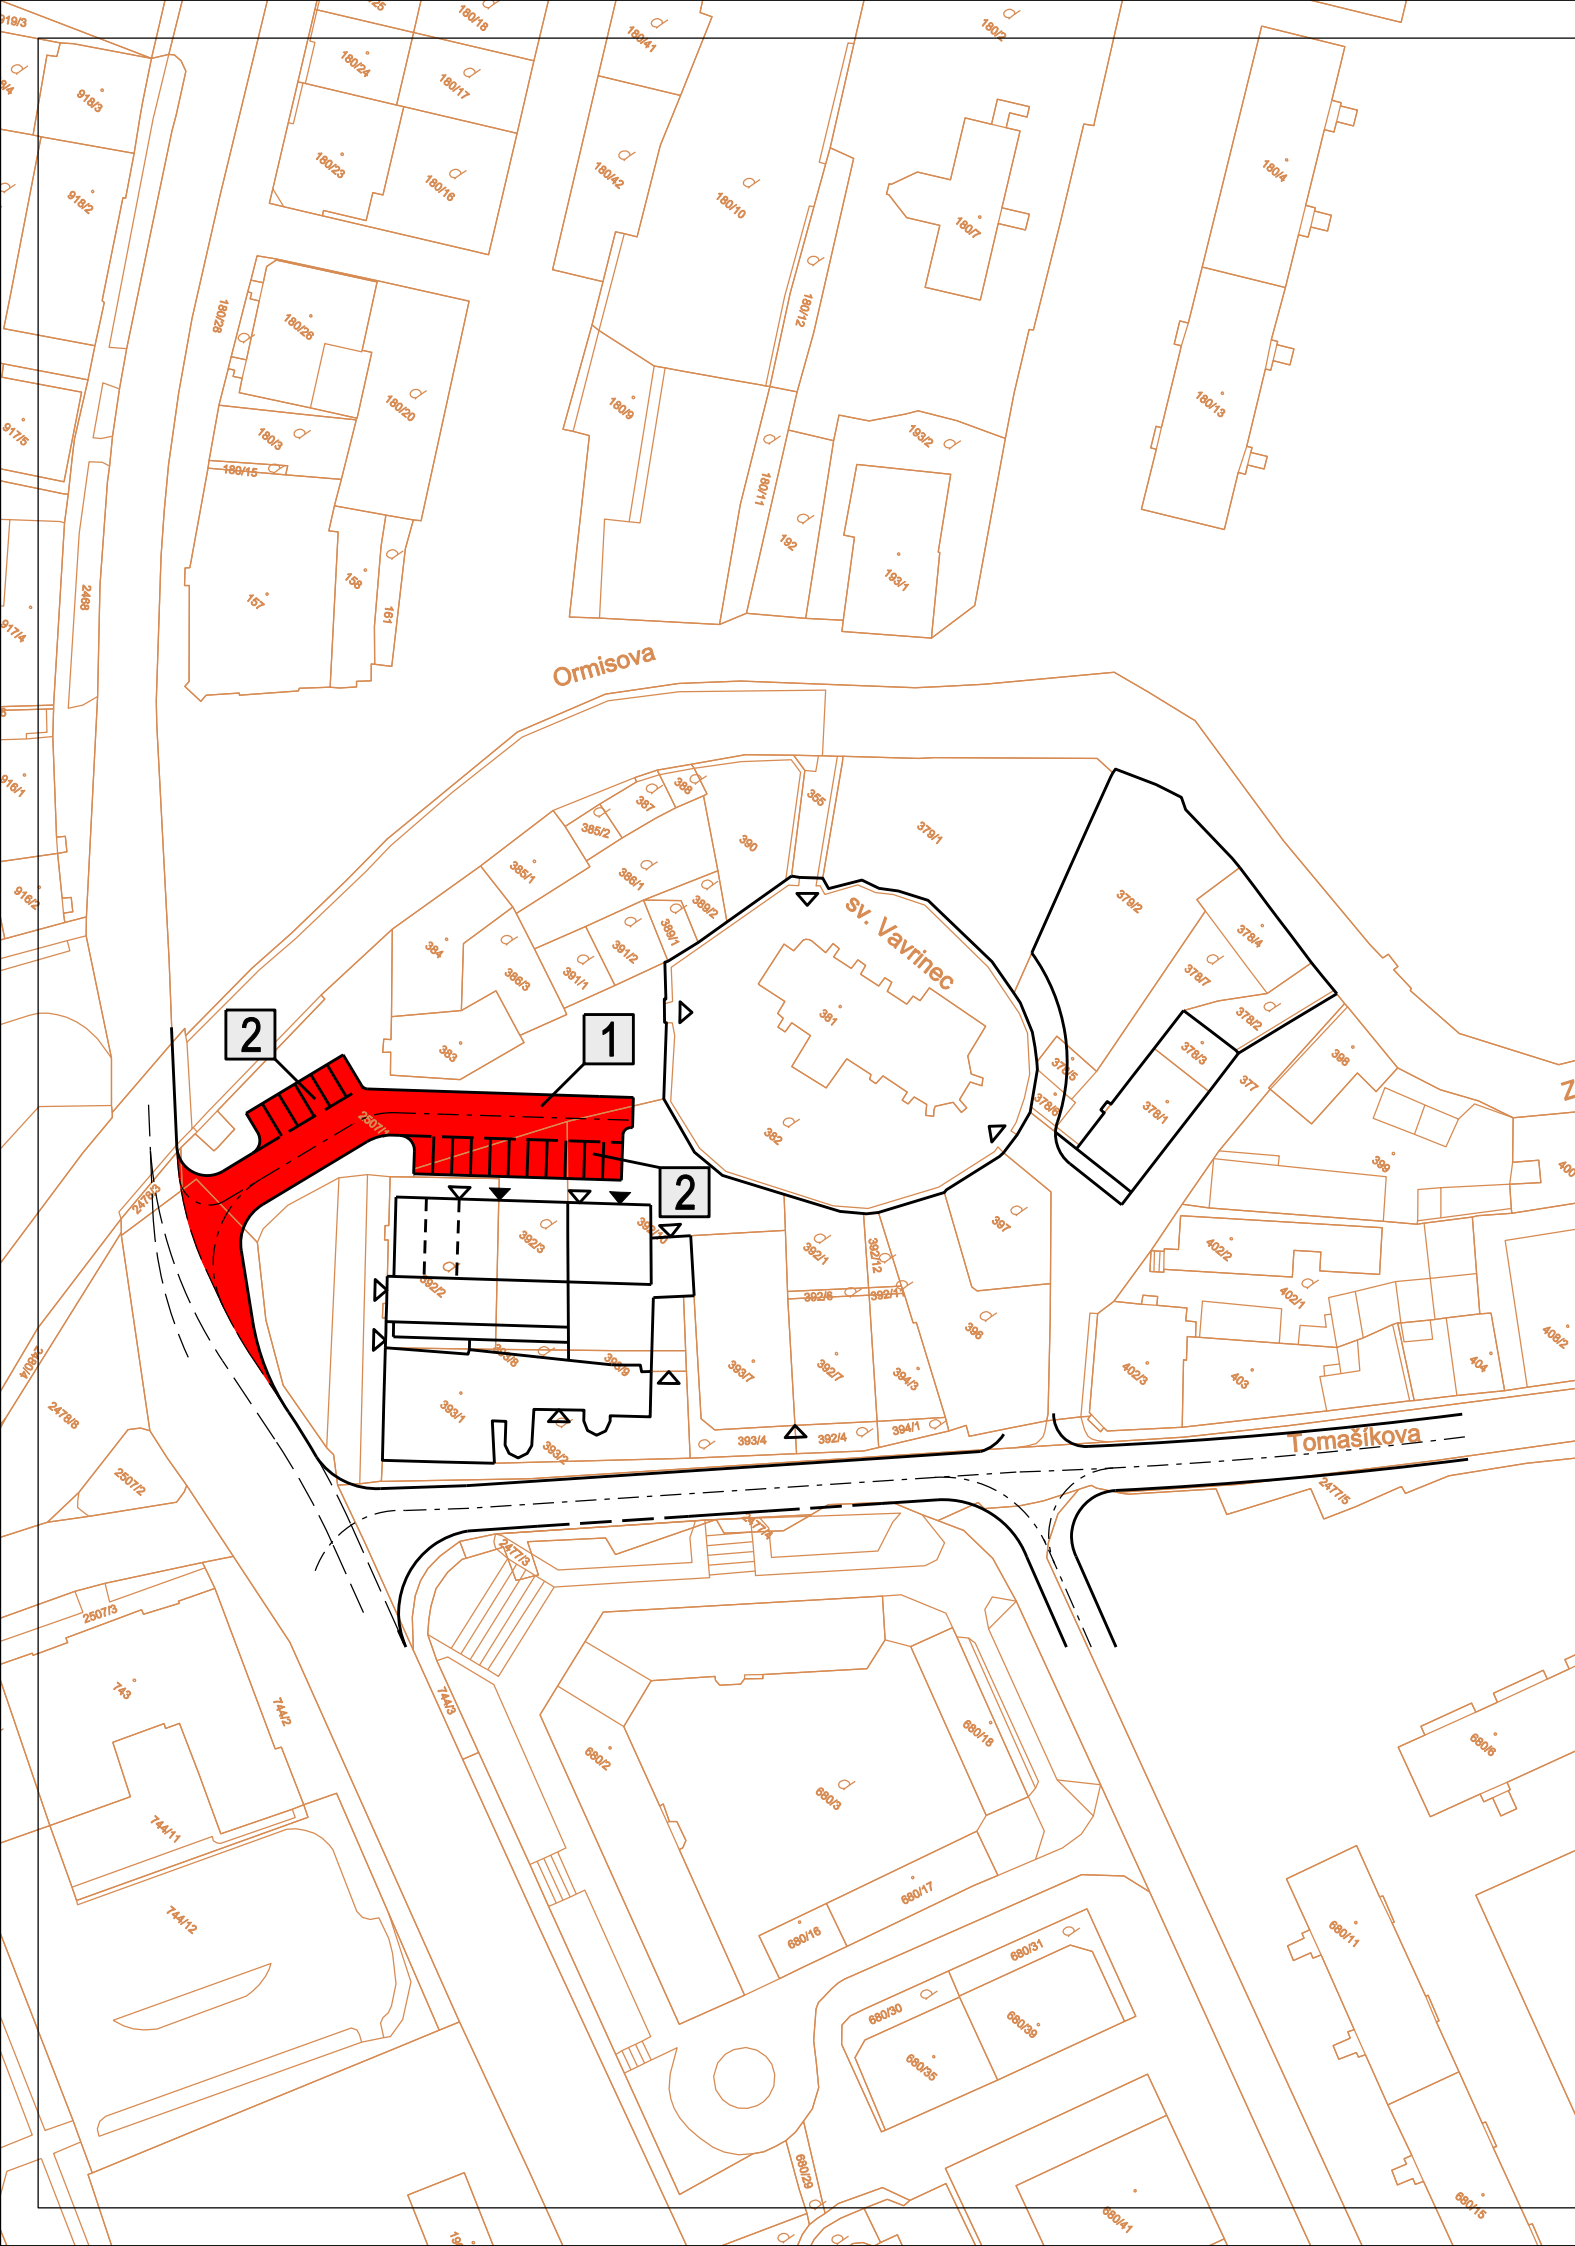


ZMENY A DOPLNKY č. 2 ÚZEMNÉHO PLÁNU ZÓNY CENTRUM I - REVÚCA

M 1: 1000

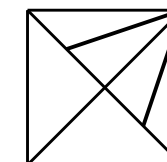

ZOZNAM VEREJNOPROSPEŠNÝCH STAVIEB

OZNAČENIE V GRAFIKE	NÁZOV VEREJNOPROSPEŠNEJ STAVBY
A) DOPRAVA A DOPRAVNÉ ZARIADENIA	
1	Obslužná komunikácia
2	Verejné parkoviská

SCHÉMA č. 1 VEREJNOPROSPEŠNÉ STAVBY