

Výkaz výměr									
Doterajší stav					Změny				
Pk.vl.	Parcely	Výměra ha/m2	Druh pozemku	Číslo parcely	Druh pozemku	Výměra ha/m2	Číslo parcely	Druh pozemku	Vlastník (ná oprávn.osoba) adresa, (sídlo)
LV	Fk	KN	ha/m2	od číslo	od číslo	ha/m2	Kód	Kód	
Stav právní je totožný s registrem C KN									
3312		3324	1 0773	lesný pozemek		3324/1	1 0420	lesný pozemek	dědická
						3324/3	333	lesný pozemek	Št. - PAMIP
Spolu :			1 0773						Tatranská Lomnica

Poznámka:
Tento výkaz výměr byl vypracován v souladu s § 47 zákona č. 180/1995 Sb., o katastru nemovitostí.
platnou zprávu

Legenda:
Kód způsobu využívání 38 - Pozemek s lesním porostem, dle zákona o lesích a lesníh porostech



Geometrický plán je podkladem na právní úkony, ke kterým je doterajší stav výkazu výměr srovnatelný s údajmi plánových výpisů z katastru nemovitostí.

Vyhotořil:
Ing. Jana Zentková
Partizánská 51
058 01 Poprad
tel.: 0805 242 280, 0527728513
ICO : 43 167 683

Geometrický plán na oddělení pozemku p.č. 3524/3.


Vyhotořil		Autorizace overil	
Dne: 27.4.2010	Meno: Ing. Jana Zentková	Dne: 27.4.2010	Meno: Ing. Marcel Zentko
Nové hranice byly v příloze označeny kovovými krami		Nalezenost úmí a přesností zodpověděl předpisem Z.z. o geodetickém inženýringu	
Záznam podrobného měření (metrický náčrt) č. E 1711		Úředně overil Ing. Zentková	
Smluvníce bodů označených čísly a ostatní měřnické údaje su uloženy ve složce dokumentace		Předseda a podpis	

Dotazník:
Kraj: Prešovský
Okres: Poprad
Obec: Štrba
Mapový list č.: POPRAD 9-524


Dotazník:
Kraj: Prešovský
Okres: Poprad
Obec: Štrba
Mapový list č.: POPRAD 9-524

Dotazník:
Kraj: Prešovský
Okres: Poprad
Obec: Štrba
Mapový list č.: POPRAD 9-524

Dotazník:
Kraj: Prešovský
Okres: Poprad
Obec: Štrba
Mapový list č.: POPRAD 9-524

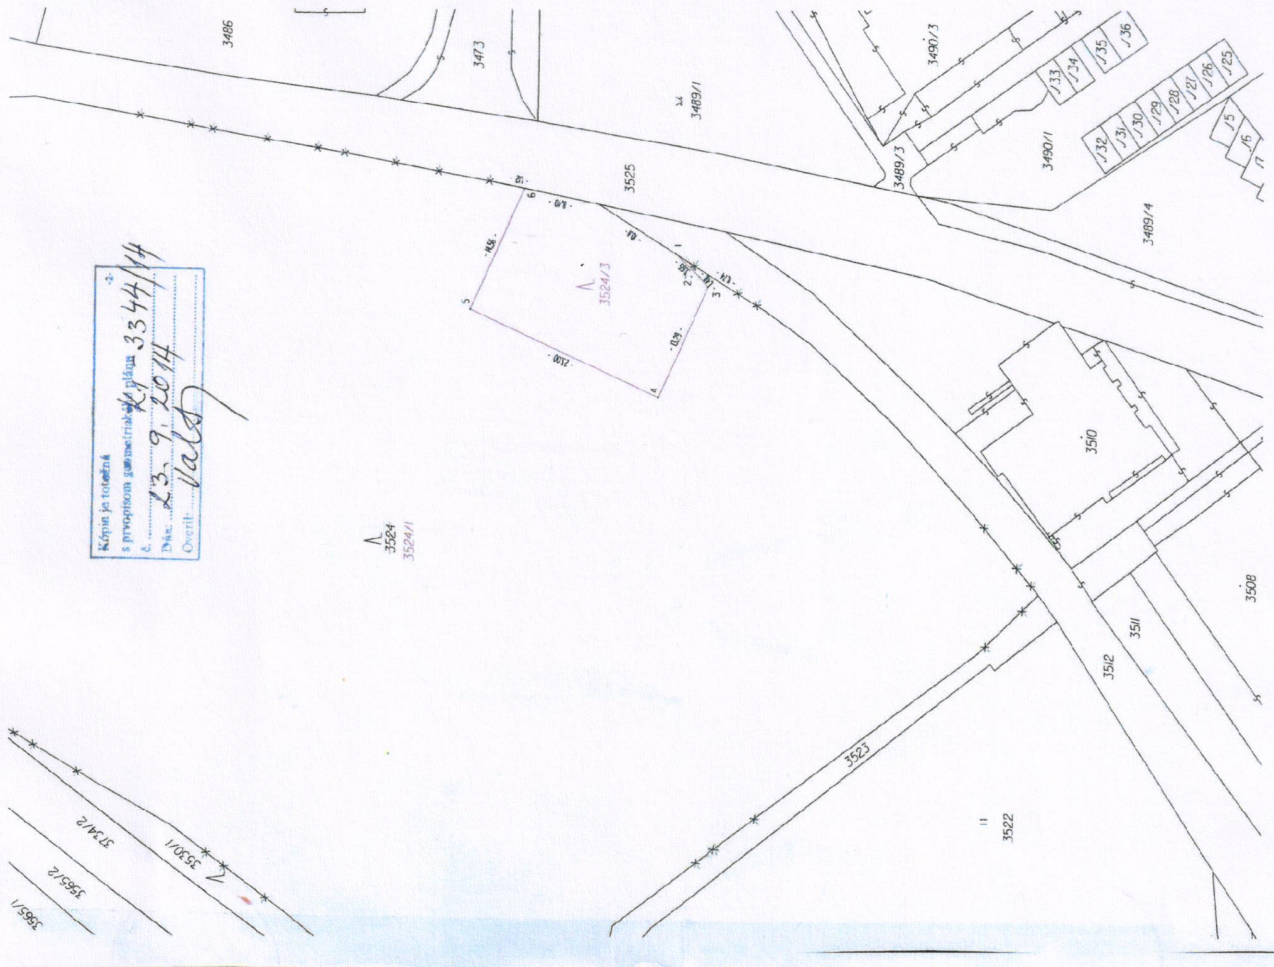

3524
3524/1

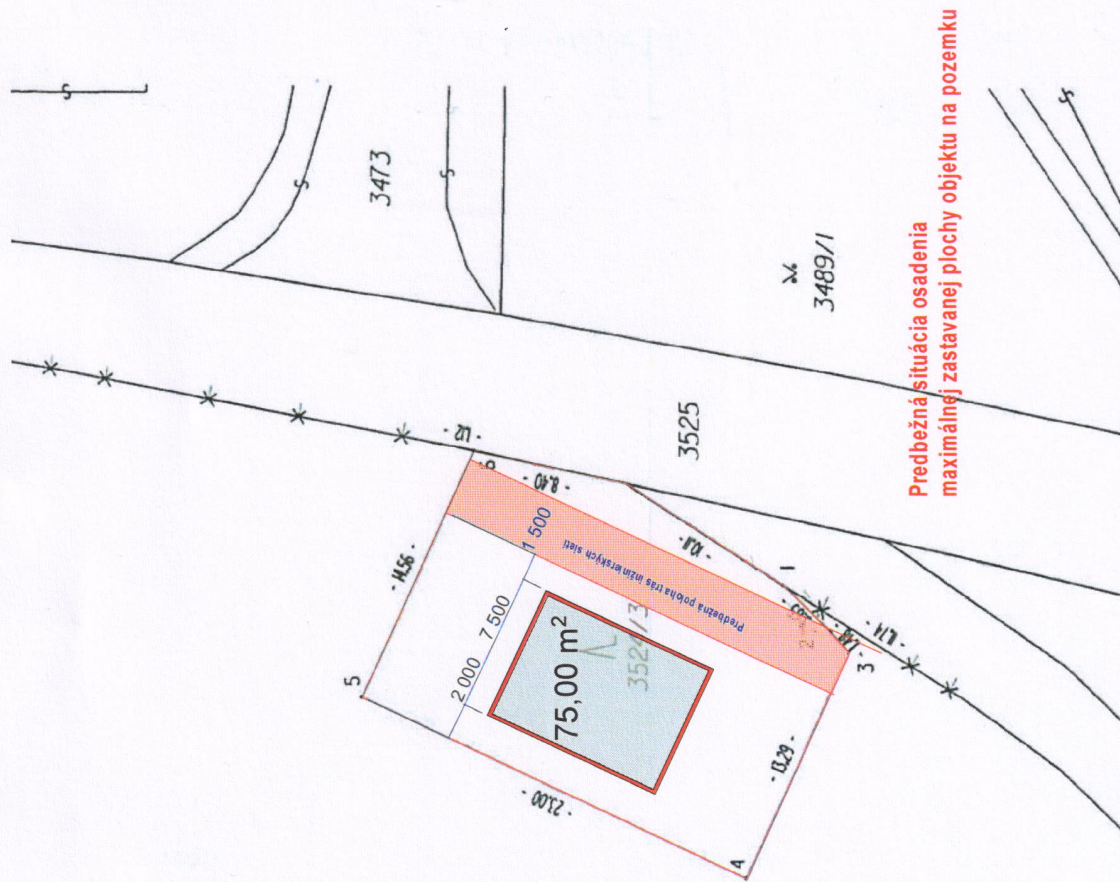



NÁVRH

názov
výkresu

URBI

hlavný riešiteľ:
Ing. arch. Alexander Běl,

**ZMENY A DOPLNKY ÚPN - O ŠTRBA
(Valtierová, Kolečko) - M.Č. Š. PLESO**

Komplexný výkres priestorového usporiadania
a funkčného využívania územia s vyznačenou
záväznou časťou riešenia a verjnoprospešnými stavbami

Urbanizmus a územné plánovanie, projektová kancelária,
Zvonárska 23, 040 01 Košice


zodpovední riešitelia:
Ing. Štefan Labuda, Ing. Emil Malast, Ing. Štefan Tkačík

číslo výkresu

2

rok
vypracovania
08/2014


mierka
1 : 10 000

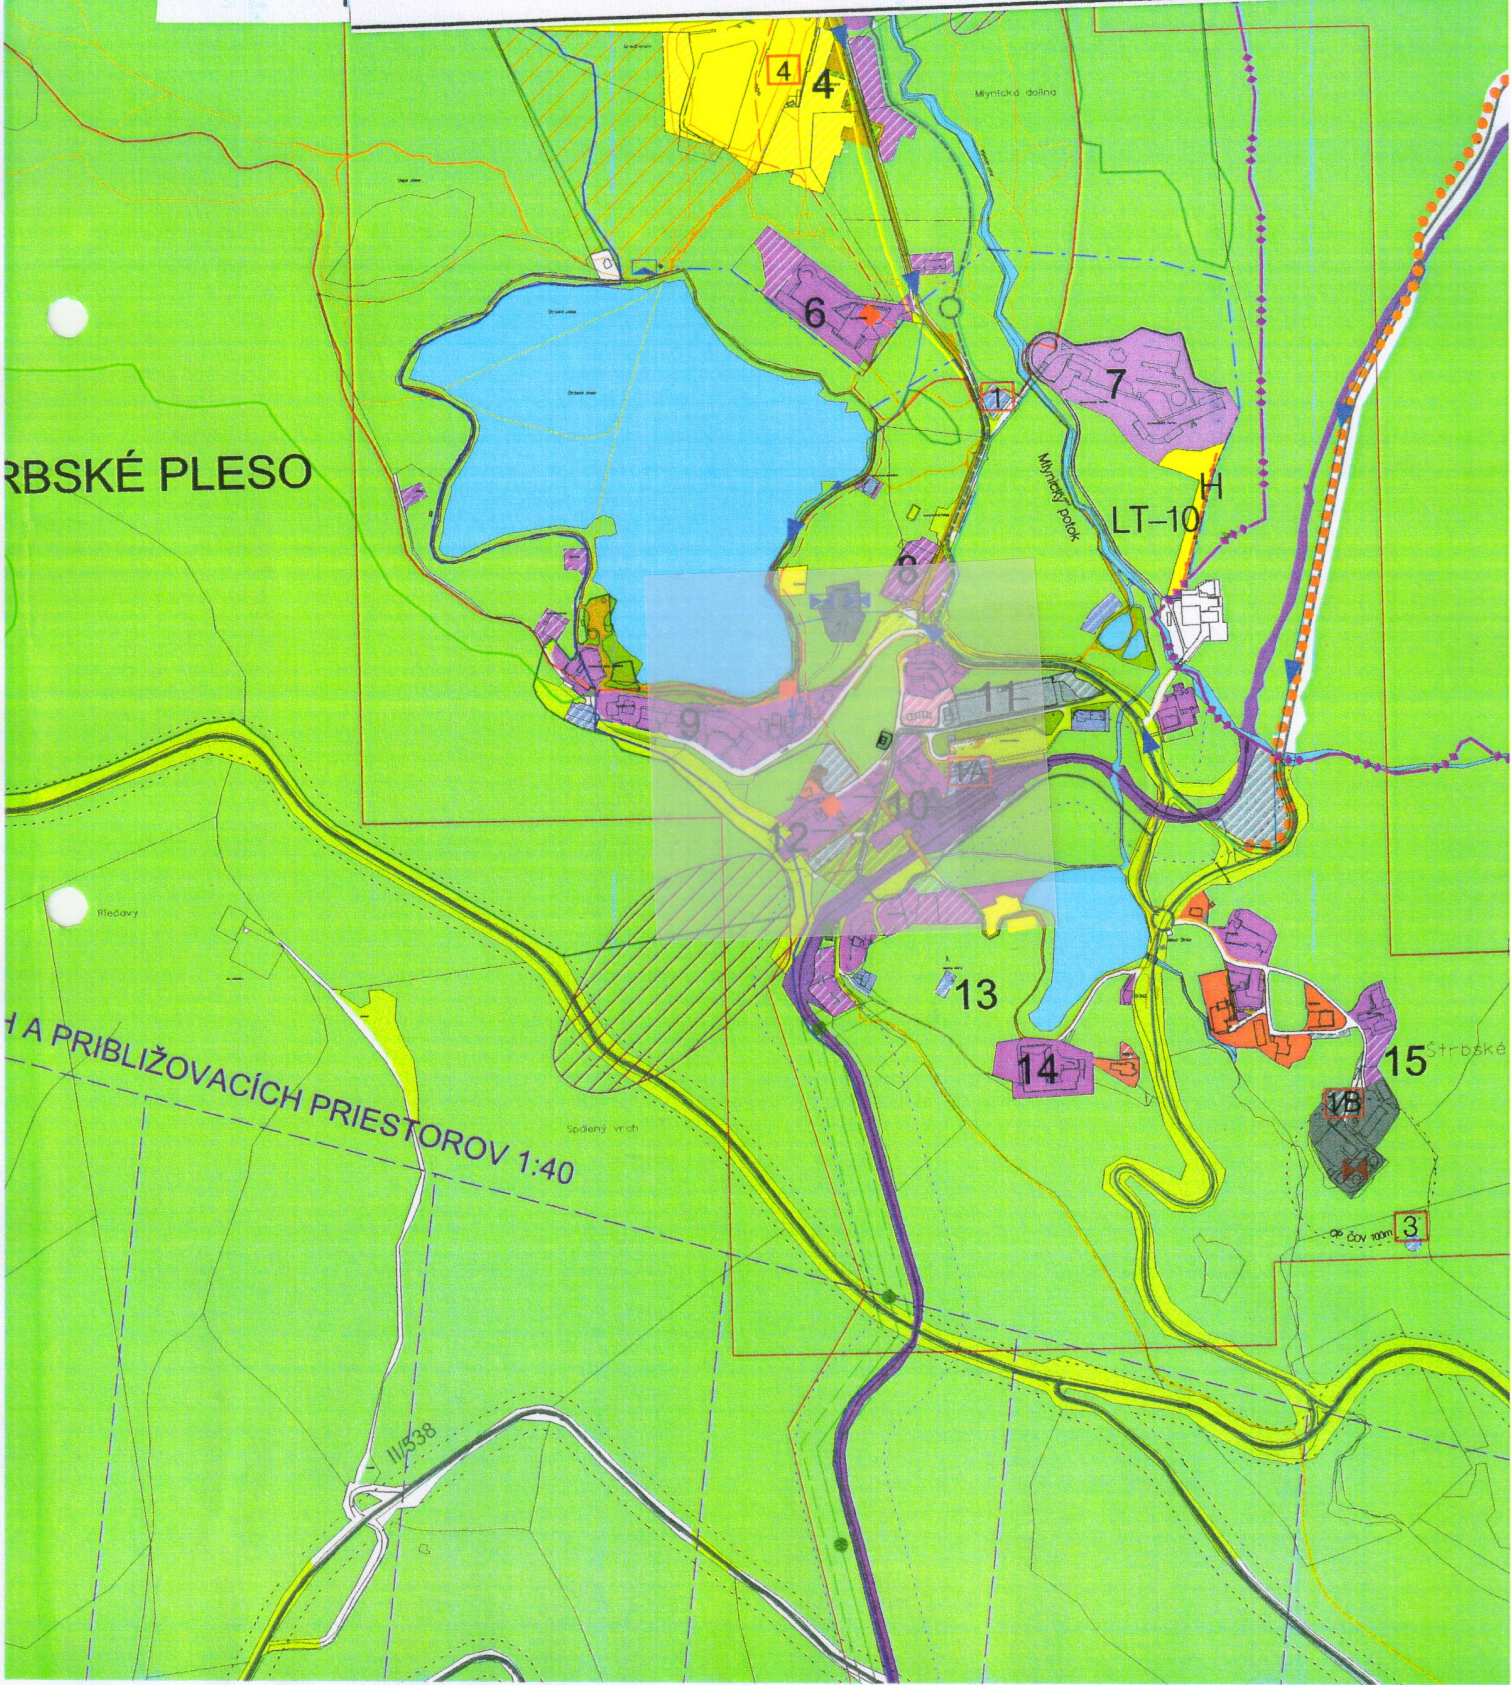

Ing. arch. Alexander BÉL
 autorizovaný architekt
 0722 AA


↑
sever

NÁVRH	ZMENY A DOPLNKY ÚPN - O ŠTRBA (Valtiero, Kolečko) - M.C. S. PLESO	číslo výkresu
názov výkresu	KOMPLEXNÝ URBANISTICKÝ NÁVRH	3
URBI	Urbanizmus a územné plánovanie, projektová kancelária, Zvonárska 23, 040 01 Košice	rok vypracovania 08/2014
hlavný riešiteľ: Ing.arch. Alexander BÉL,	zodpovední riešitelia:	mierka 1 : 2 000

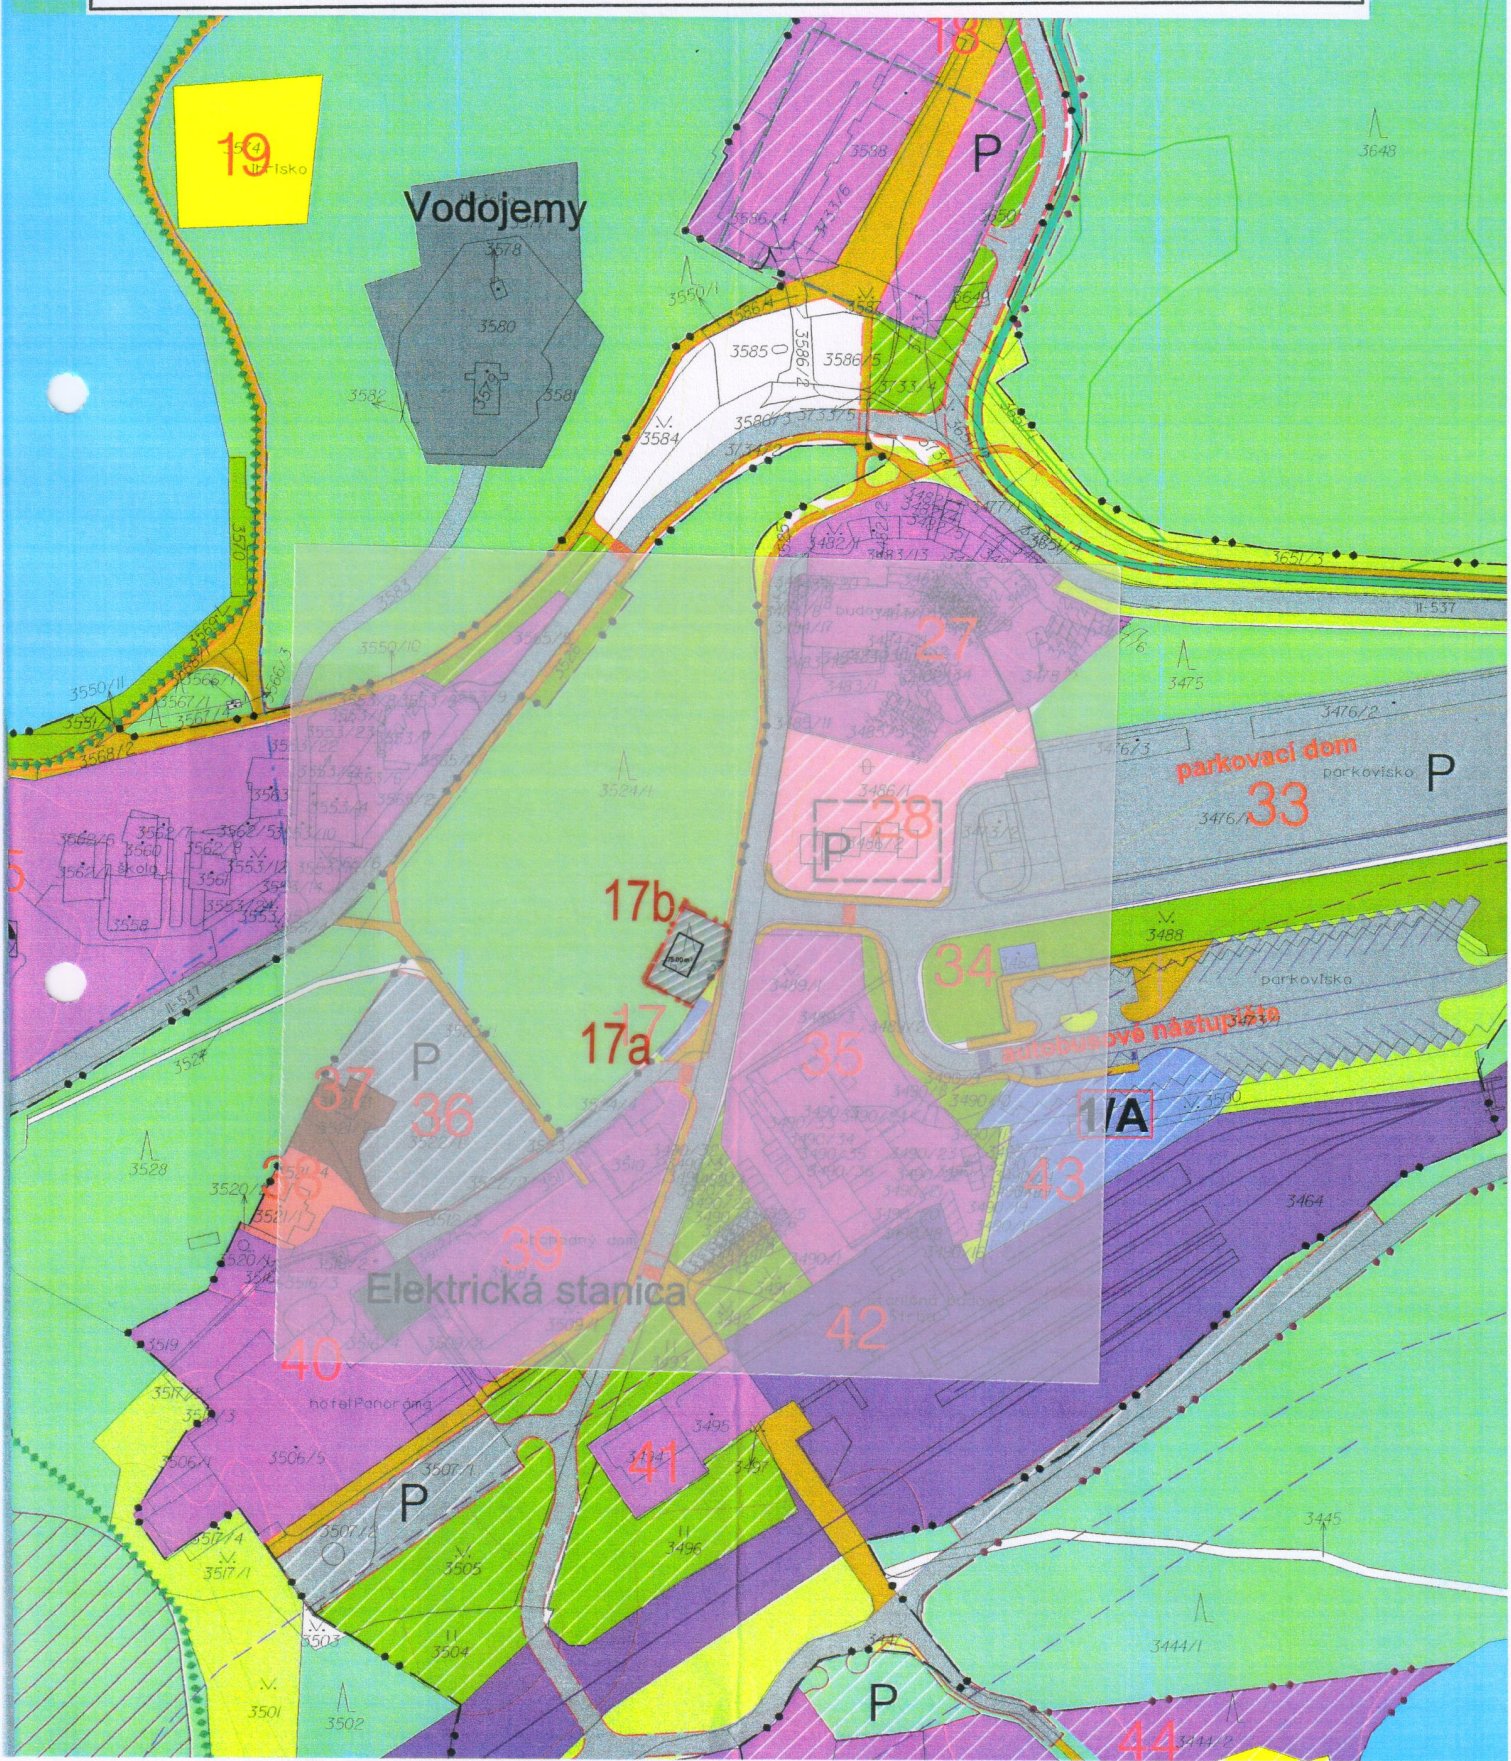




NÁVRH	ZMENY A DOPLNKY ÚPN - O ŠTRBA (Valtierova, Kolečko) M.C. Š. PLESO	číslo výkresu 4
názov výkresu	DOPRAVNÁ INFRAŠTRUKTÚRA	rok vypracovania 08/2014
URBI	Urbanizmus a územné plánovanie, projektová kancelária, Zvonárska 23, 040 01 Košice	mierka 1 : 2 000
hlavný riešiteľ: Ing.arch. Alexander Běl,	zodpovední riešitelia: Ing. Štefan Labuda	

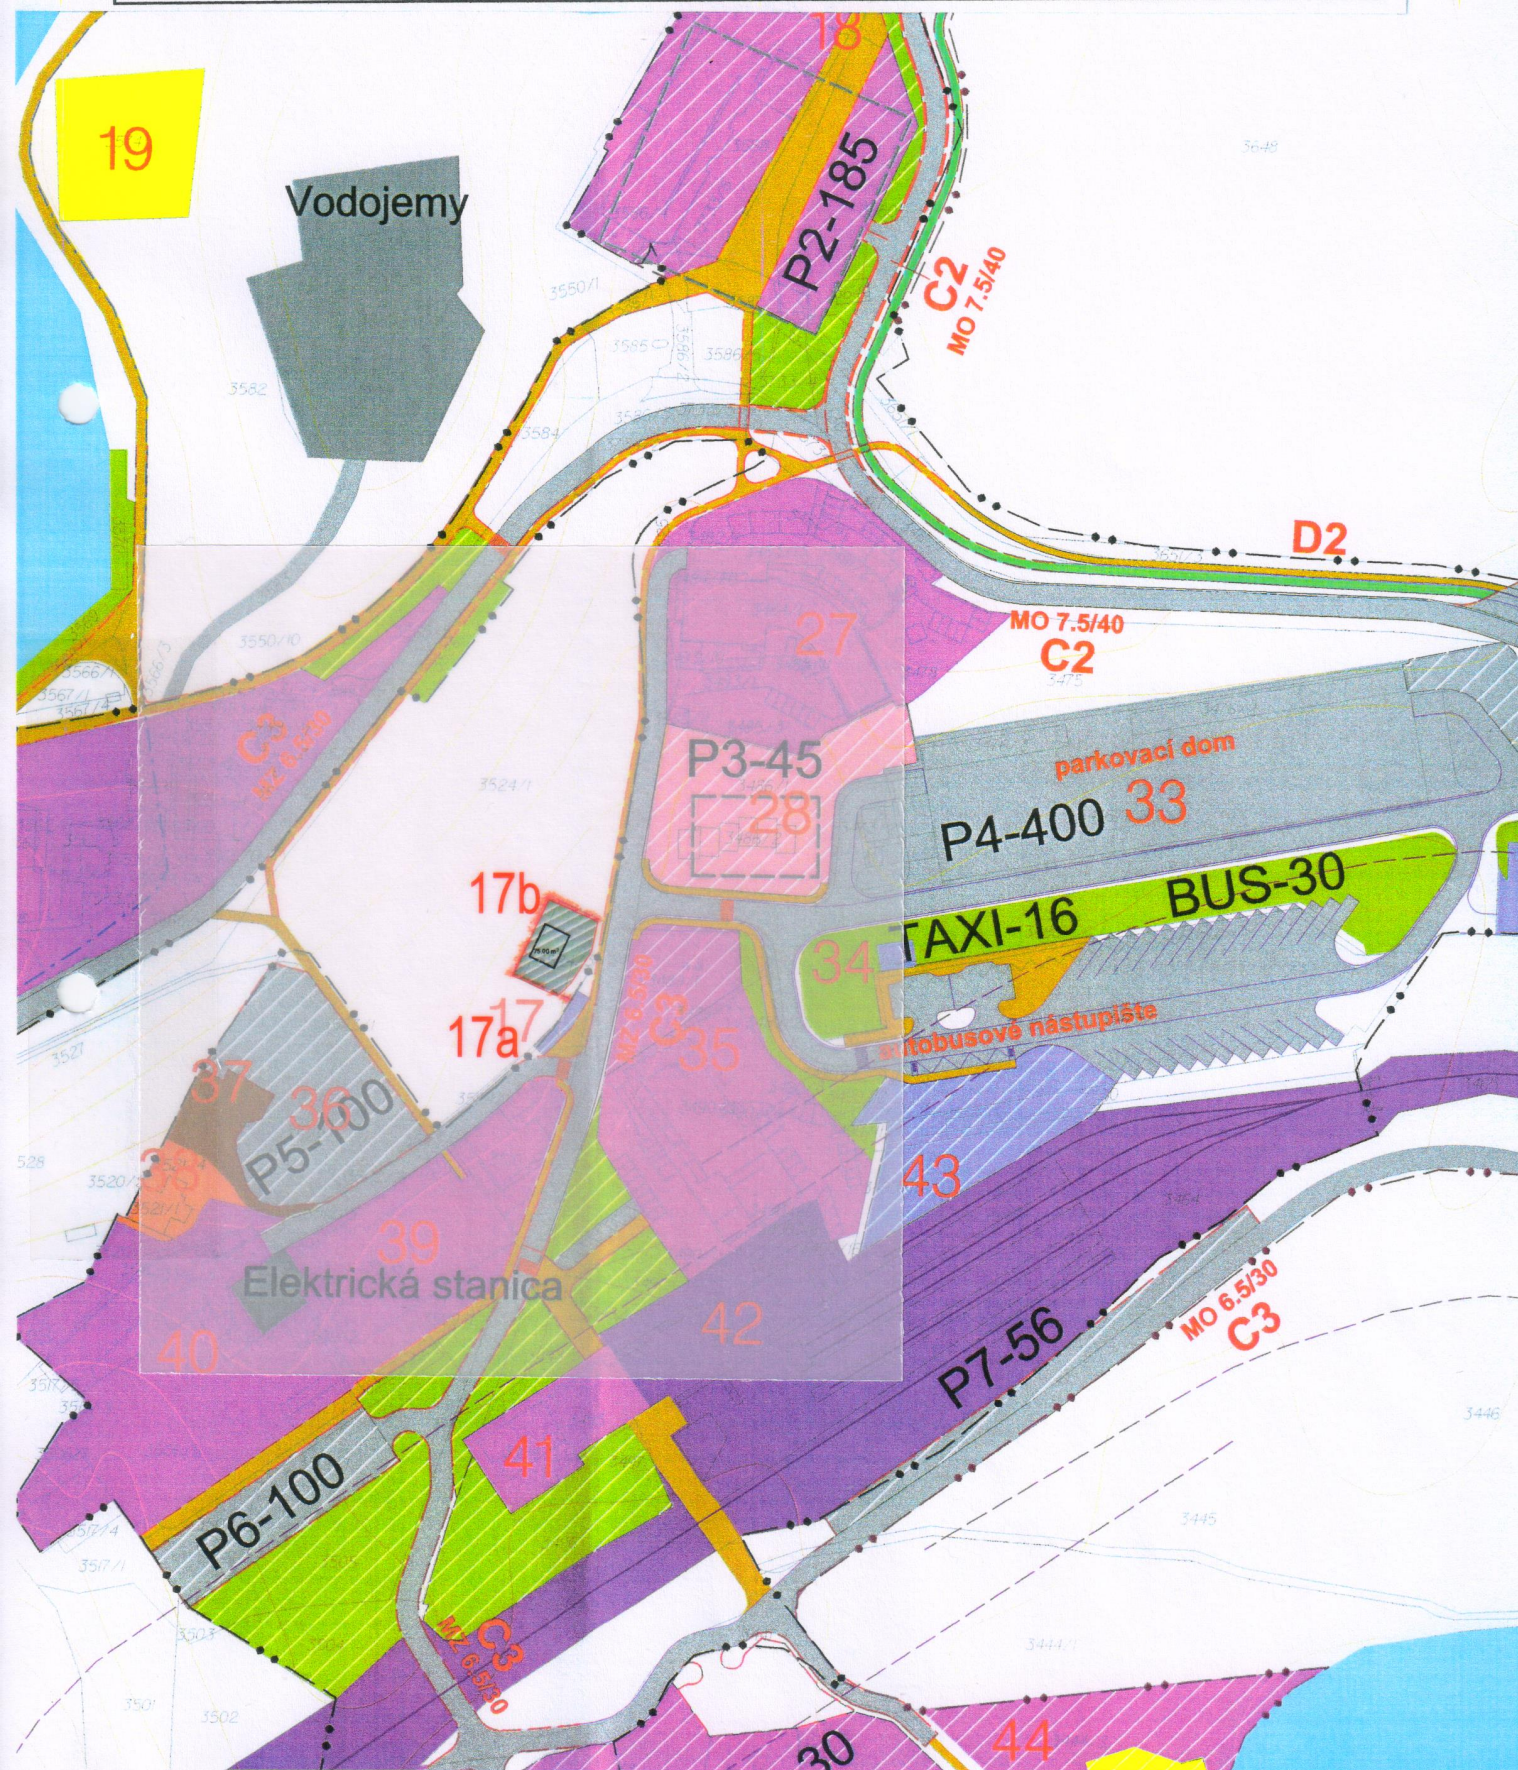



Ing. arch. Alexander Běl
 autorizovaný architekt
 0722 AP

↑
sever

NÁVRH	ZMENY A DOPLNKY ÚPN - O ŠTRBA (Valtierova, Kolečko) M.Č. Š. PLESO	číslo výkresu 5
názov výkresu	TECHNICKÁ INFRAŠTRUKTÚRA	rok vypracovania 08/2014
URBI	Urbanizmus a územné plánovanie, projektová kancelária, Zvonárska 23, 040 01 Košice	mierka 1 : 2 000
hlavný riešiteľ: Ing.arch. Alexander Běl,	zodpovední riešitelia: Ing. Emil Malast, Ing. Štefan Tkačík	

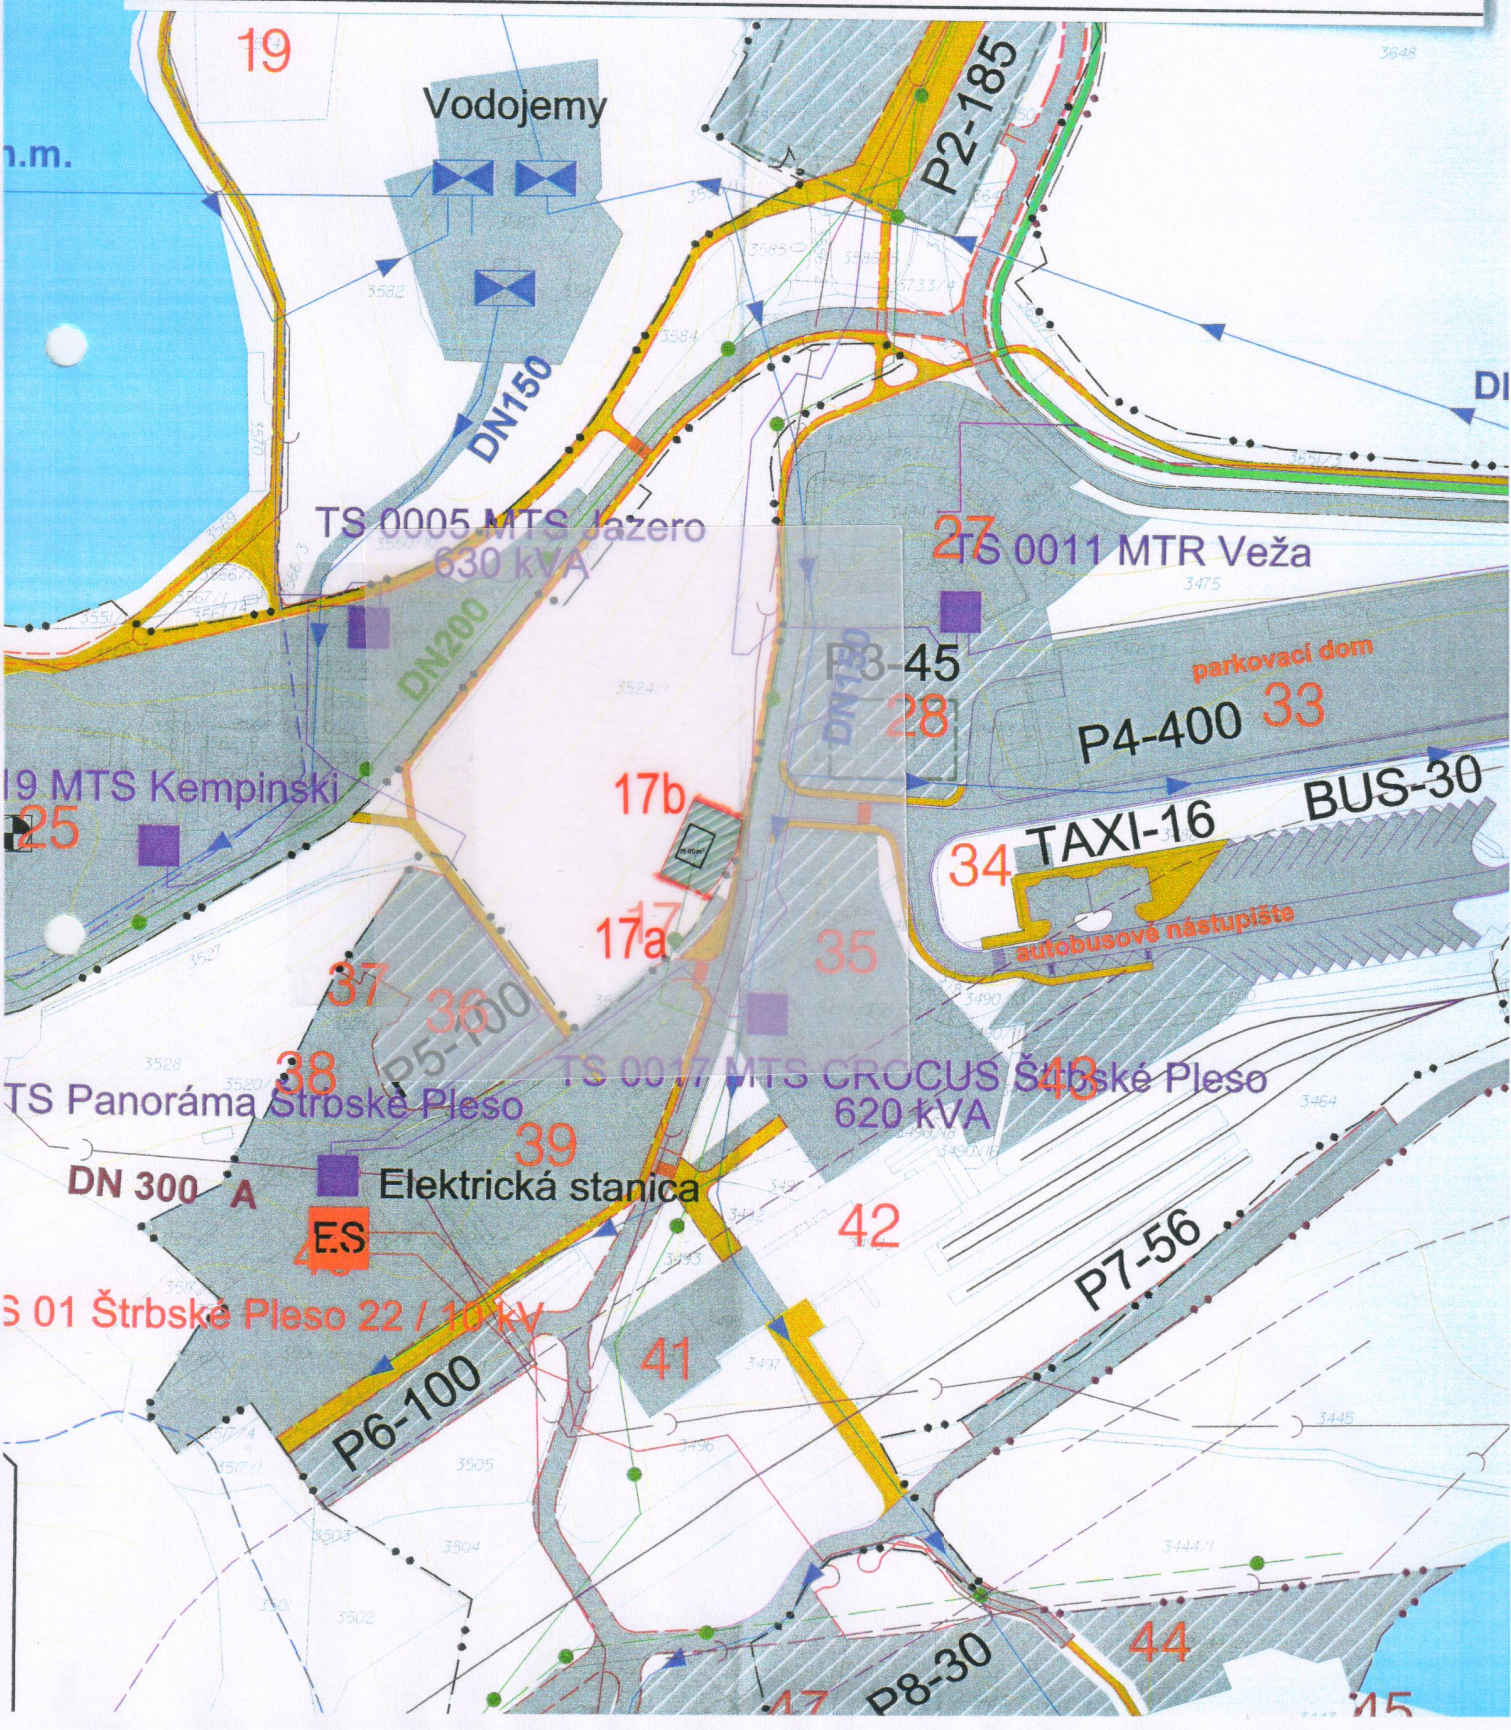

ZMENY A DOPLNKY (Valtierová, K M.Č. Š. PL

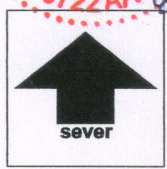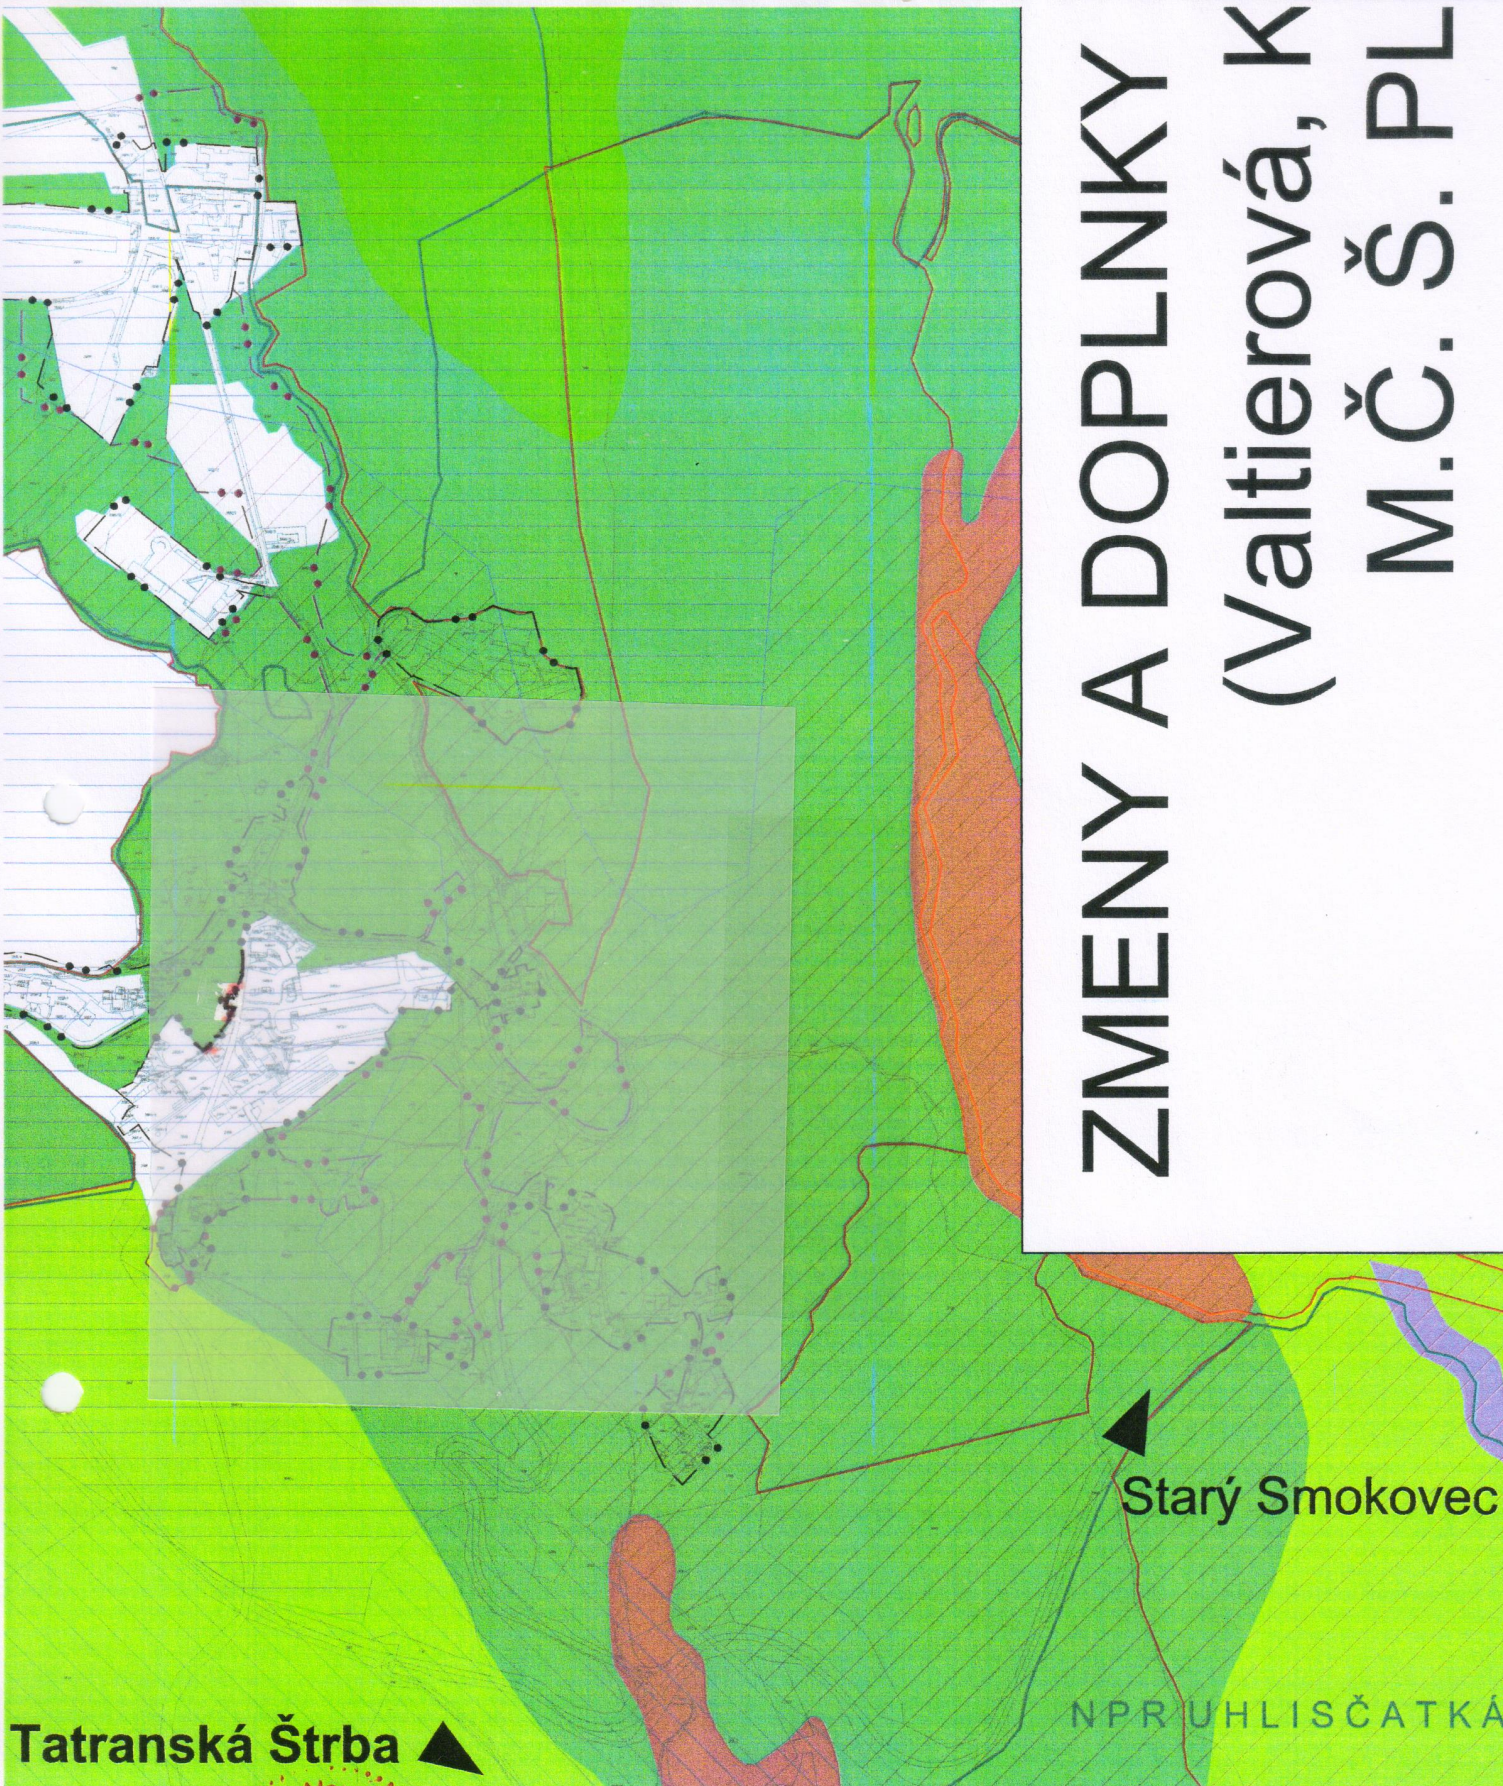

NÁVRH	ZMENY A DOPLNKY ÚPN - O ŠTRBA (Valtierová, Kolečko) M.Č. Š. PLESO	číslo výkresu
názov výkresu	OCHRANA PRÍRODY A TVORBA KRAJINY	6
URBI	Urbanizmus a územné plánovanie, projektová kancelária, Zvonárska 23, 040 01 Košice	rok vypracovania 08/2014
hlavný riešiteľ: Ing.arch. Alexander Běl,	zodpovední riešitelia: Ing. Marek Hajdušík	mierka 1 : 10 000

Ing. arch. Alexander BÉL
autORIZOVANÝ ARCHITEKT

0722 AA



sever

NÁVRH

ZaD ÚPN – ŠTRBA (Valtierova, Kolečko)
M.Č. ŠTRBSKÉ PLESO

číslo výkresu

7

názov
výkresu

FUNKČNÁ A PRIESTOROVÁ REGULÁCIA

URBI

Urbanizmus a územné plánovanie, projektová kancelária,
Zvonárska 23, 040 01 Košice

rok
vypracovania
08/2014


hlavný riešiteľ:
Ing.arch. Alexander BÉL,

zodpovední riešitelia:

mierka
1 : 5 000



ZMENY A DOPLNKY (Valtierová, K M.Č. ŠTRBSKÉ

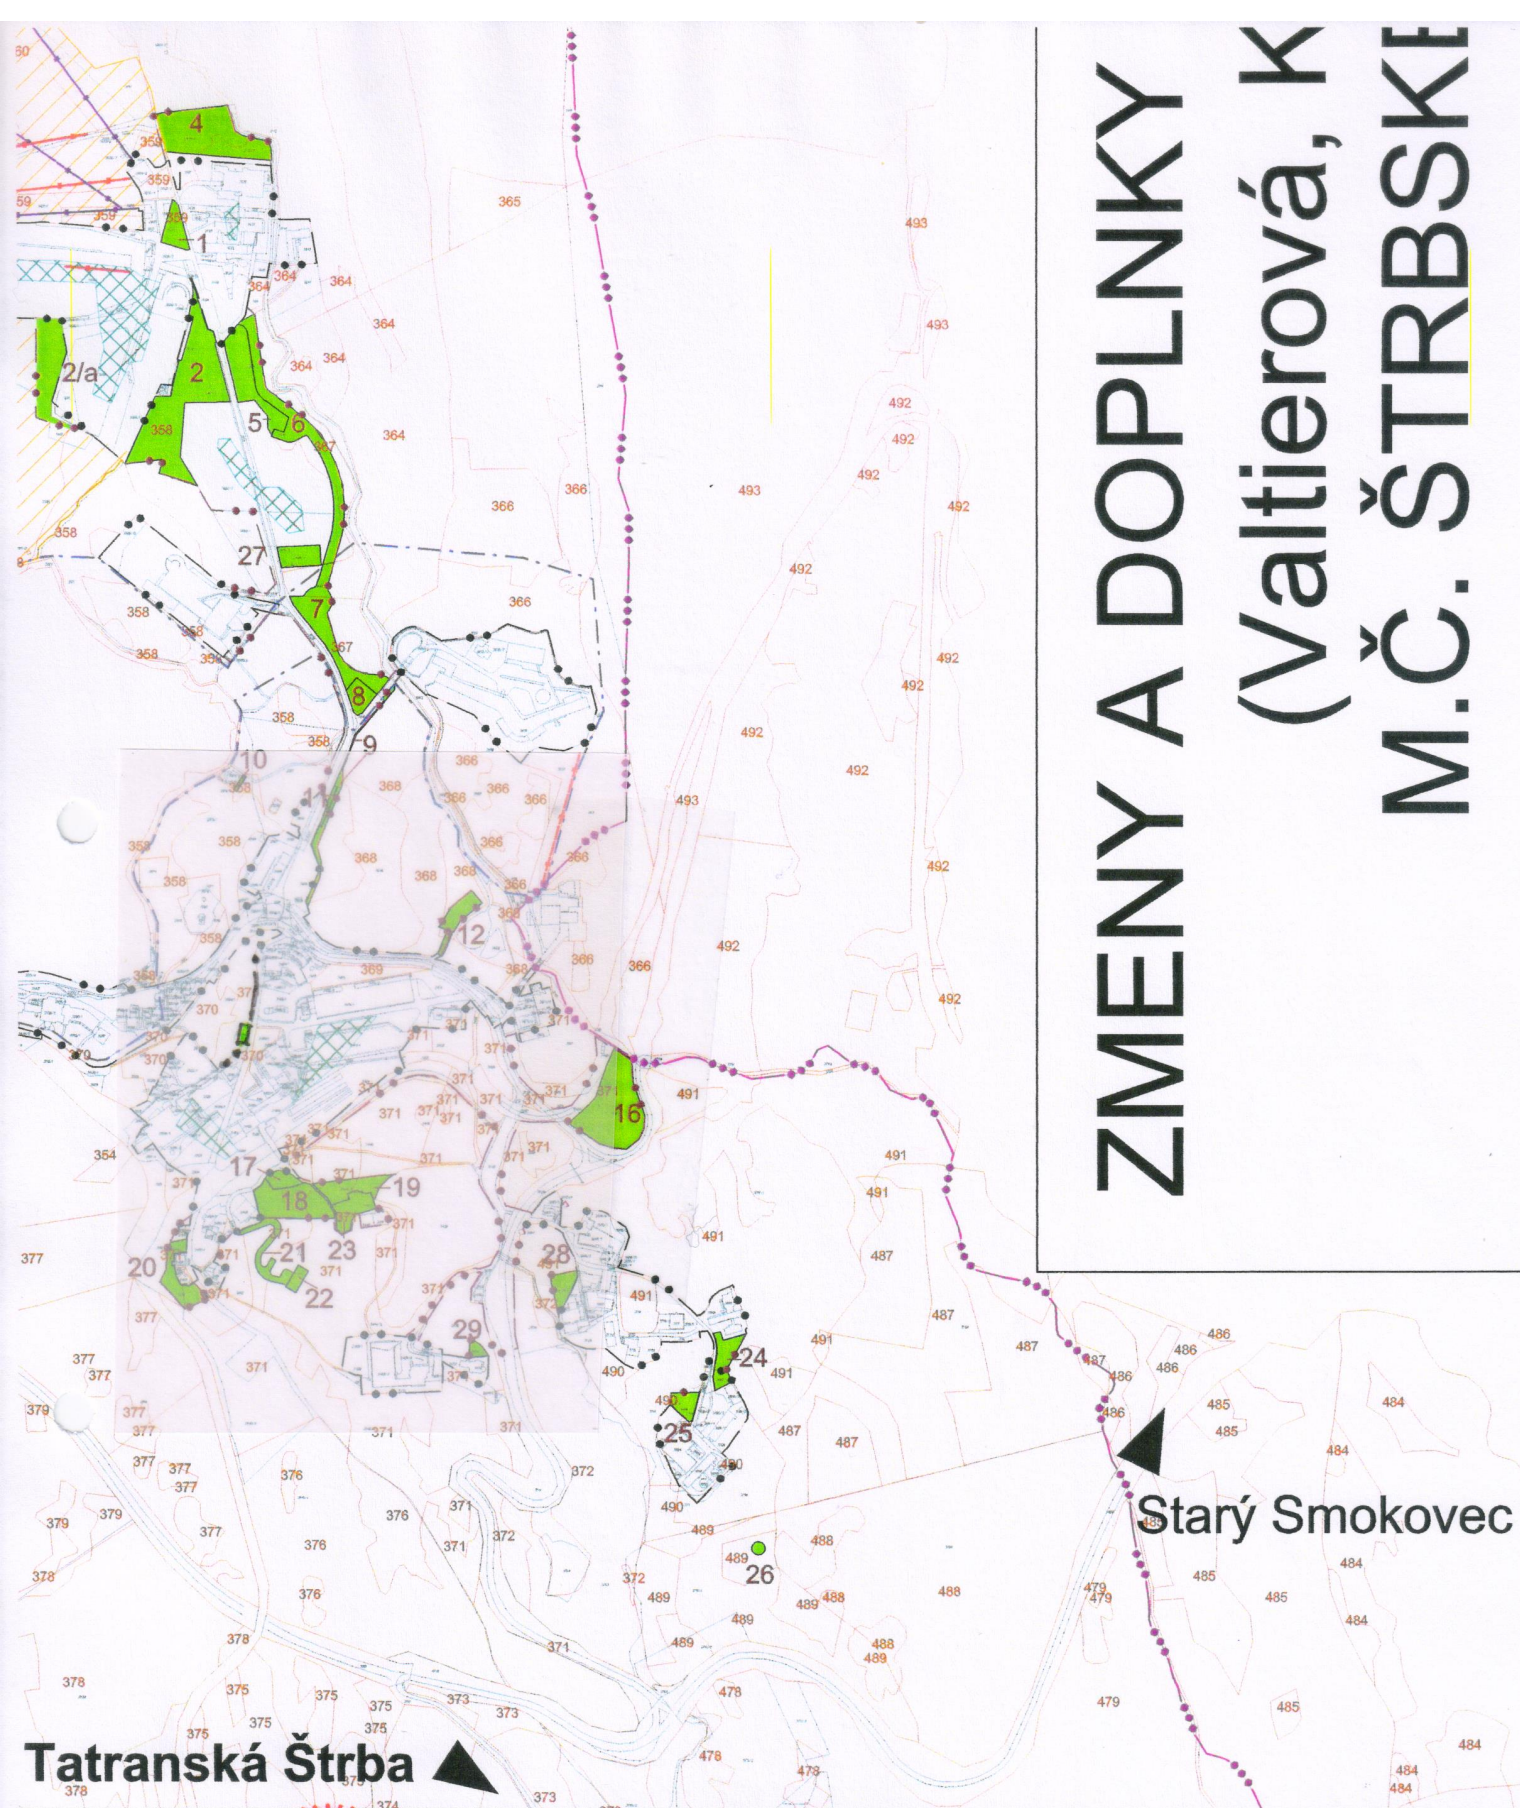


Starý Smokovec

Tatranská Štrba



NÁVRH	ZMENY A DOPLNKY ÚPN - O ŠTRBA (Valtierová, Kolečko) M.Č. Š. PLESO	číslo výkresu
názov výkresu	Vyhodnotenie perspektívneho použitia lesnej pôdy	8
URBI	Urbanizmus a územné plánovanie, projektová kancelária, Zvonárska 23, 040 01 Košice	rok vypracovania 08/2014
hlavný riešiteľ: Ing.arch. Alexander Bél,	zodpovední riešitelia: Ing. Ingrid Fruhaufová	mierka 1 : 10 000

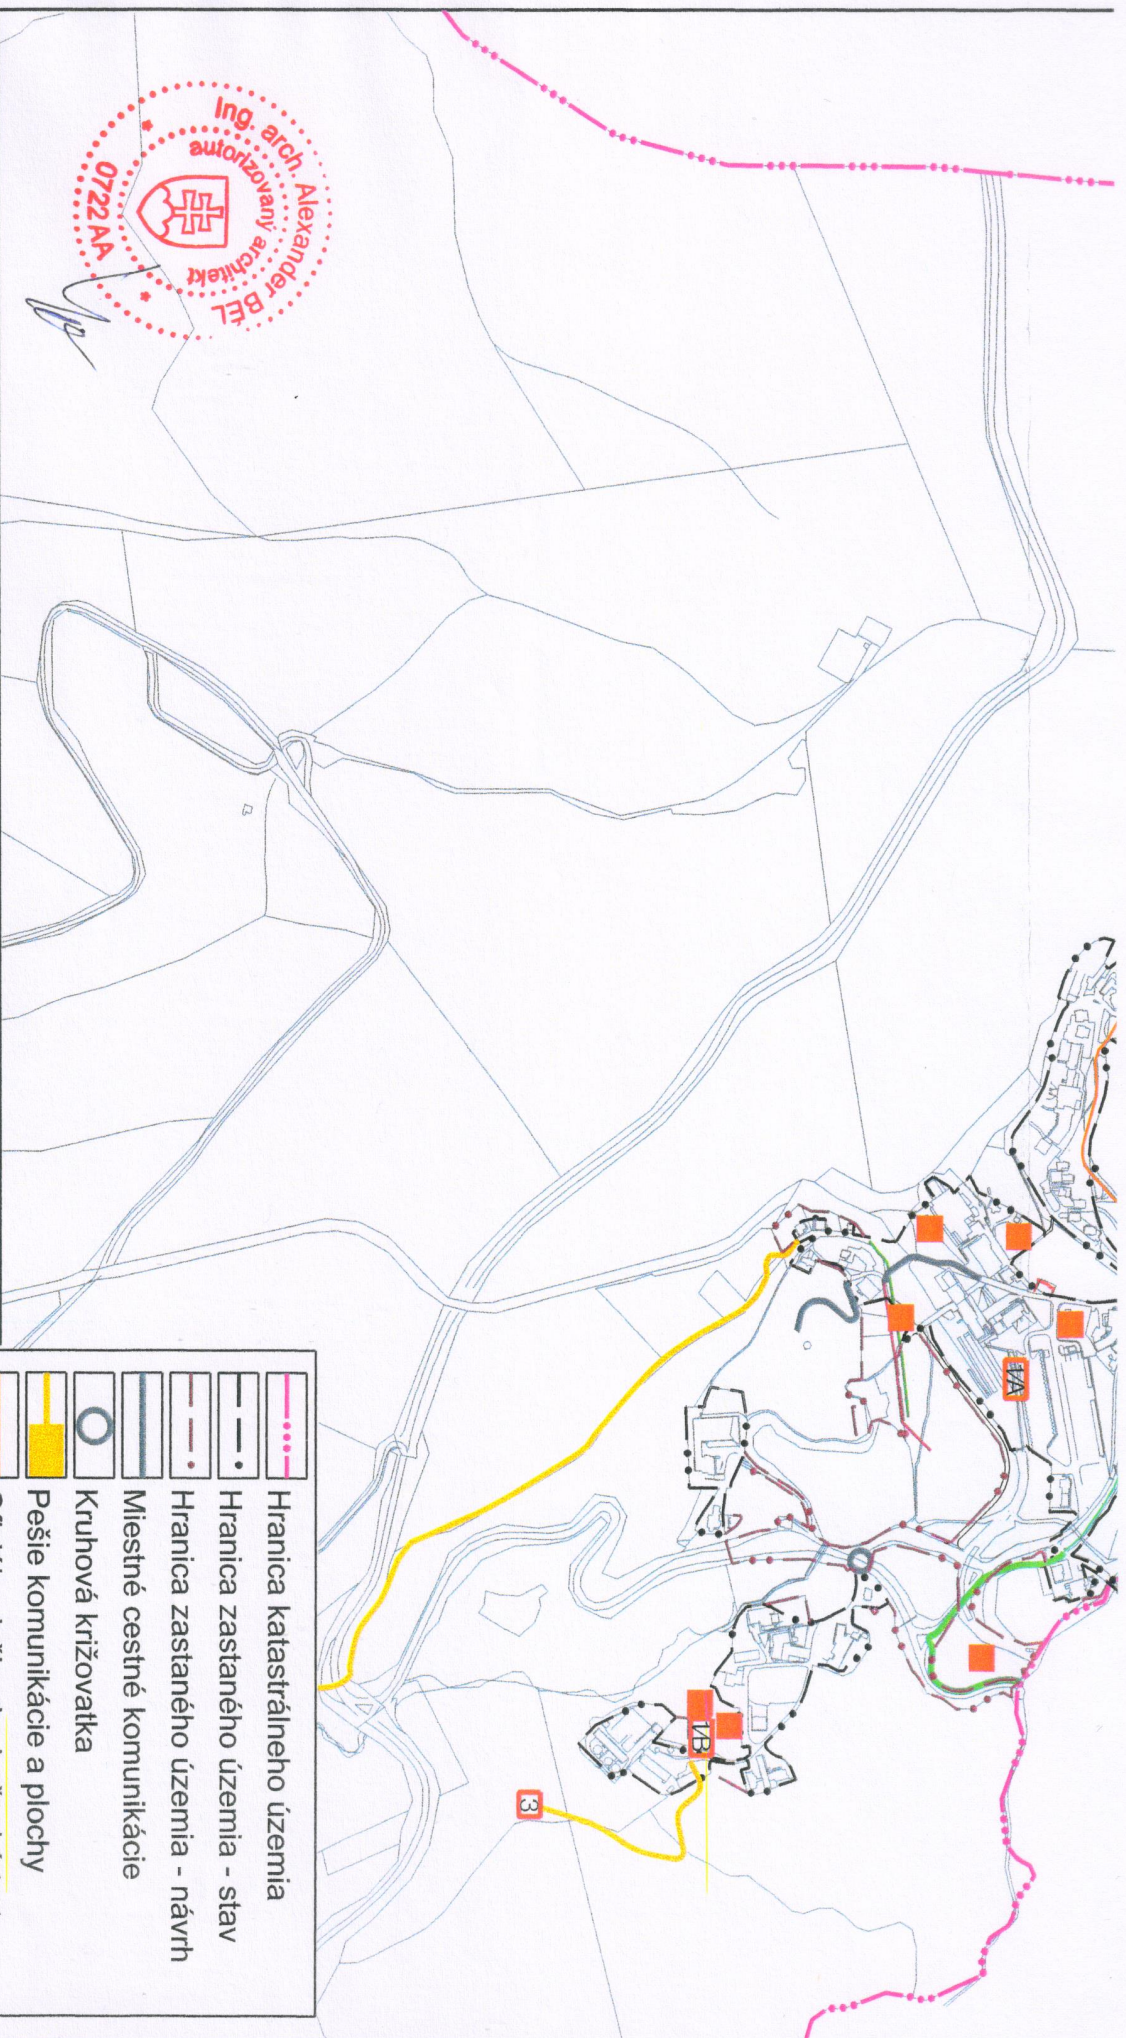

ZMENY A DOPLNKY ÚPN - O ŠTRBA (VALTIEROVÁ, KOLEČKO) - M.Č. ŠT. PLESO


ČASŤ ŠTRBSKÉ PLESO

9a SCHÉMA VEREJNOPROSPEŠNÝCH STAVIEB

08/2014

	Hranica katastrálneho územia
	Hranica zastavaného územia - stav
	Hranica zastavaného územia - návrh
	Miestne cestné komunikácie
	Kruhová križovatka
	Pešie komunikácie a plochy
	Oficiálne lyžiarske bežecké trate
	Cyklistická komunikácia
	Vodovod
	Kanalizácia
	10kV káblové vedenie
	Transformovňa 10/04 kV
	Verejné parkoviská a garáže
	Verejnoprospešná stavba podľa zoznamu

	Kúpeľná liečba
	Cestovný ruch
	Polyfunkčné plochy
	Občianske vybavenie
	Obytné plochy - bytové domy
	Športové plochy
	Zariadenia lesného hospodárstva
	Zariadenia technickej vybavenosti
	Parkoviská a garáže
	Koridor pre lyžiarske trate a OHDZ
	Oficiálne lyžiarske bežecké trate
	Ochranné pásma všetkého druhu
	Hranica NPR a PR
	Hranica kúpeľného územia

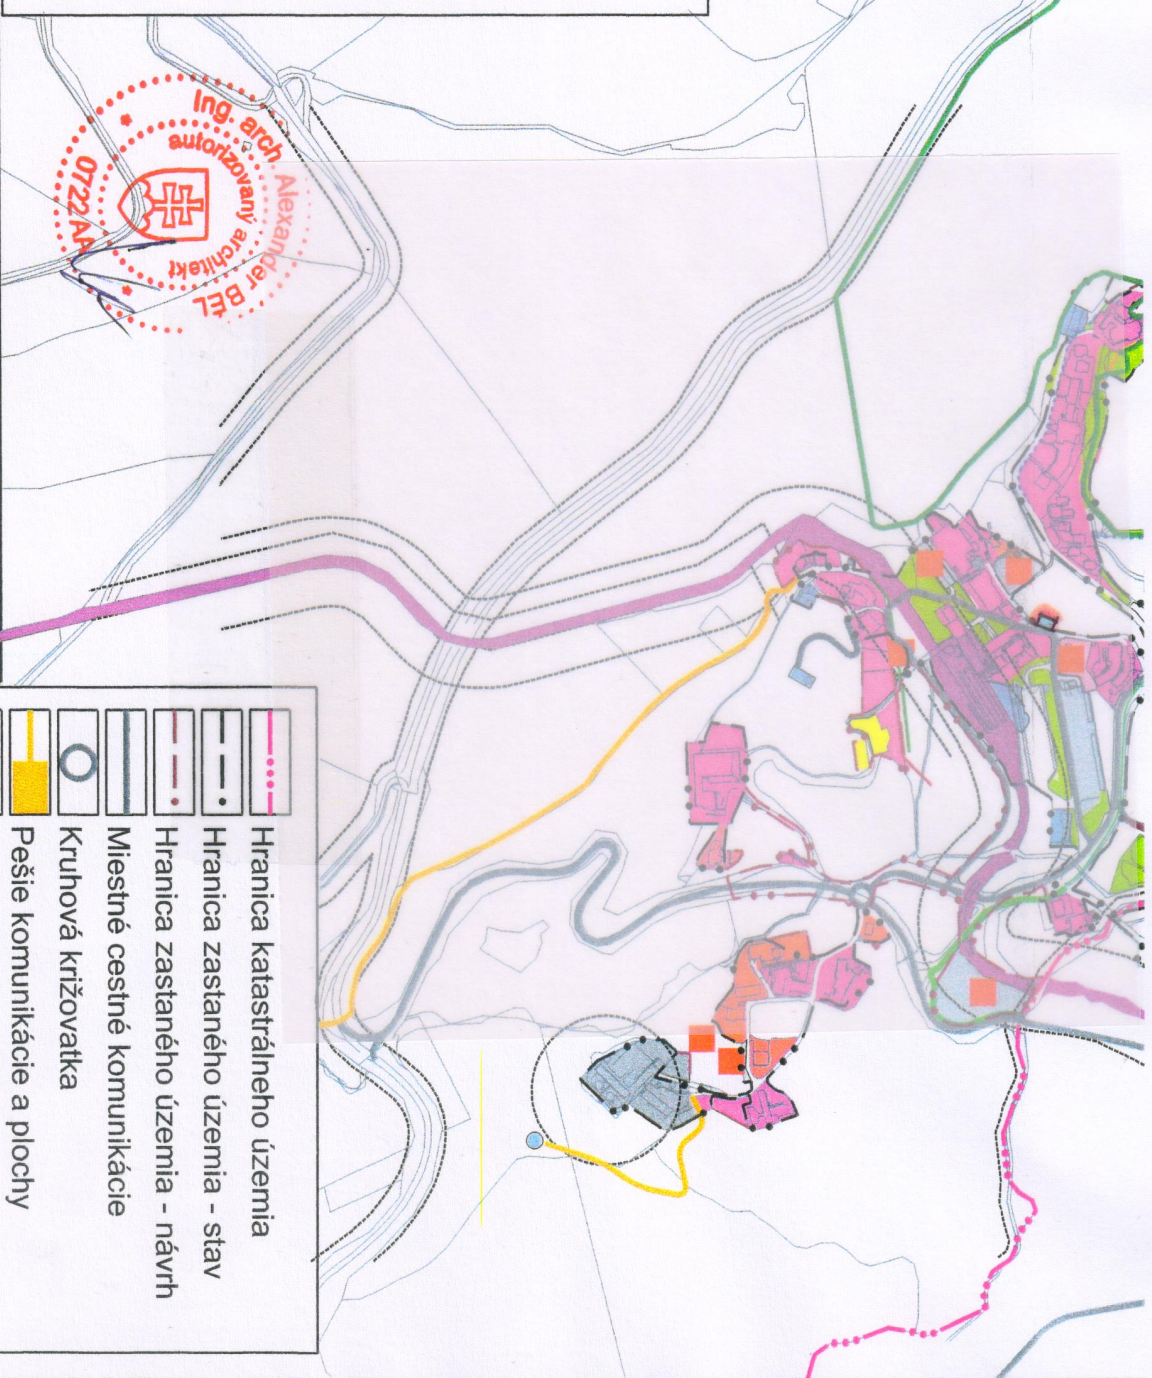

	Hranica katastrálneho územia
	Hranica zastavaného územia - stav
	Hranica zastavaného územia - návrh
	Miestne cestné komunikácie
	Kruhová križovatka
	Pešie komunikácie a plochy
	Cyklistická komunikácia
	Vodovod
	Kanalizácia
	10kV káblové vedenie
	Transformovňa 10/04 kV
	Verejné parkoviská a garáže

ZMENY A DOPLNKY ÚPN - O ŠTRBA (VALTIEROVÁ, KOLEČKO) - M.Č. ŠT. PLESO

ČASŤ ŠTRBSKÉ PLESO

10a SCHÉMA ZÁVÄZNÝCH ČASŤÍ

08/2014