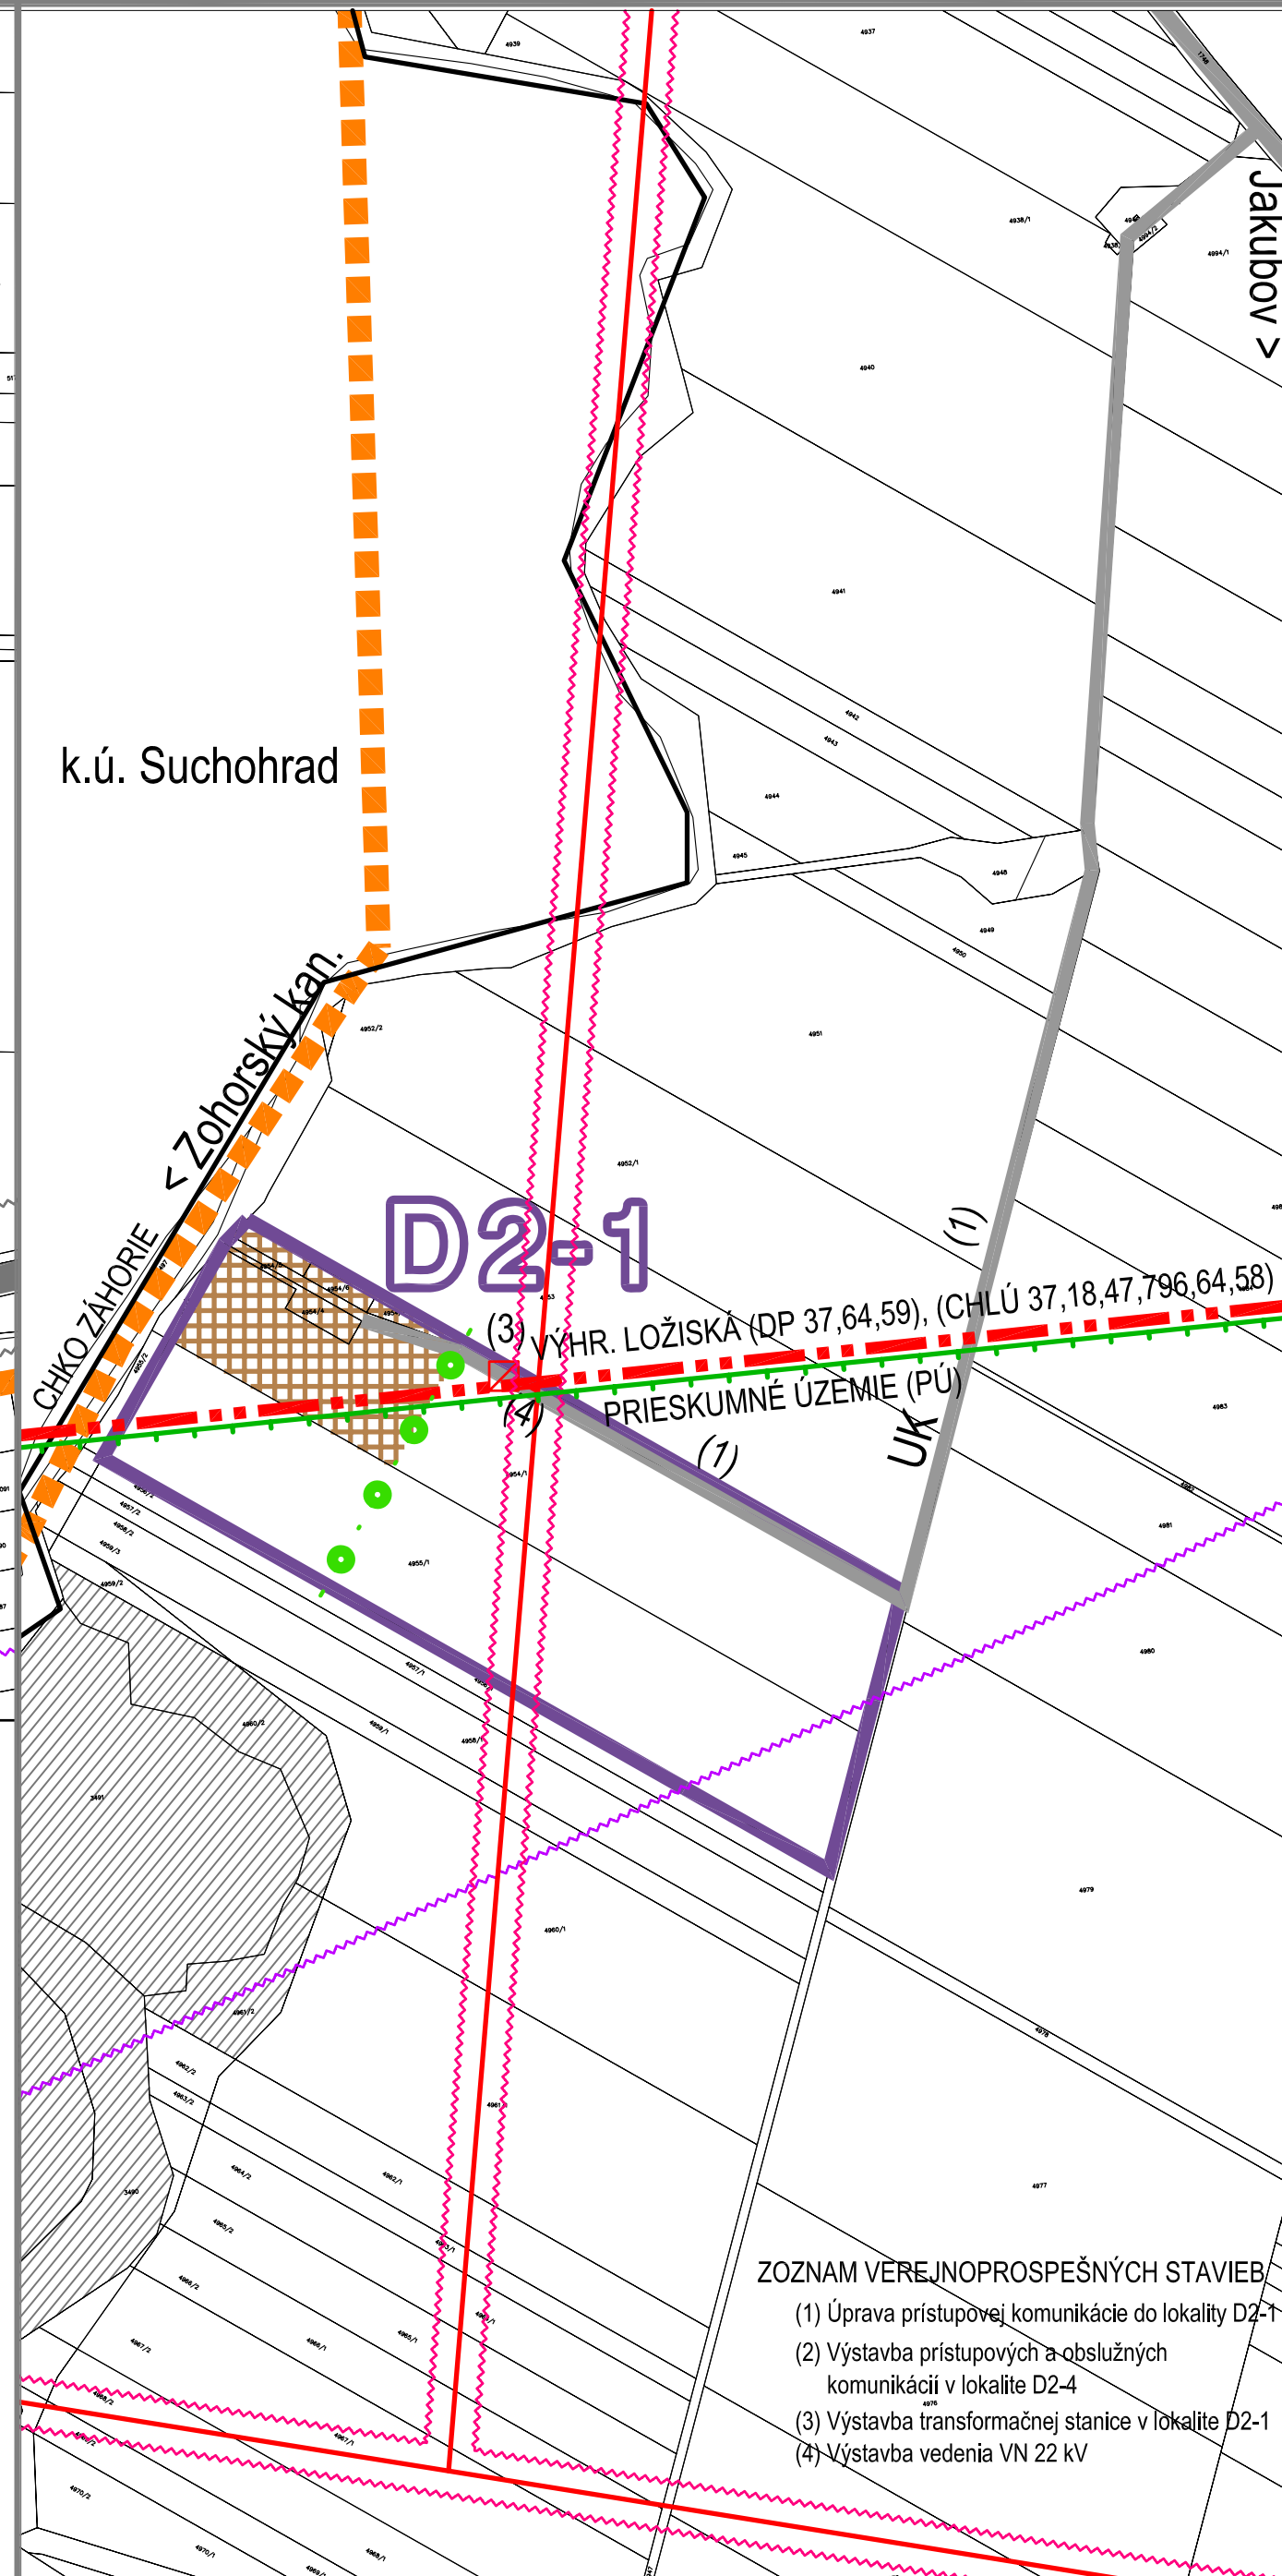
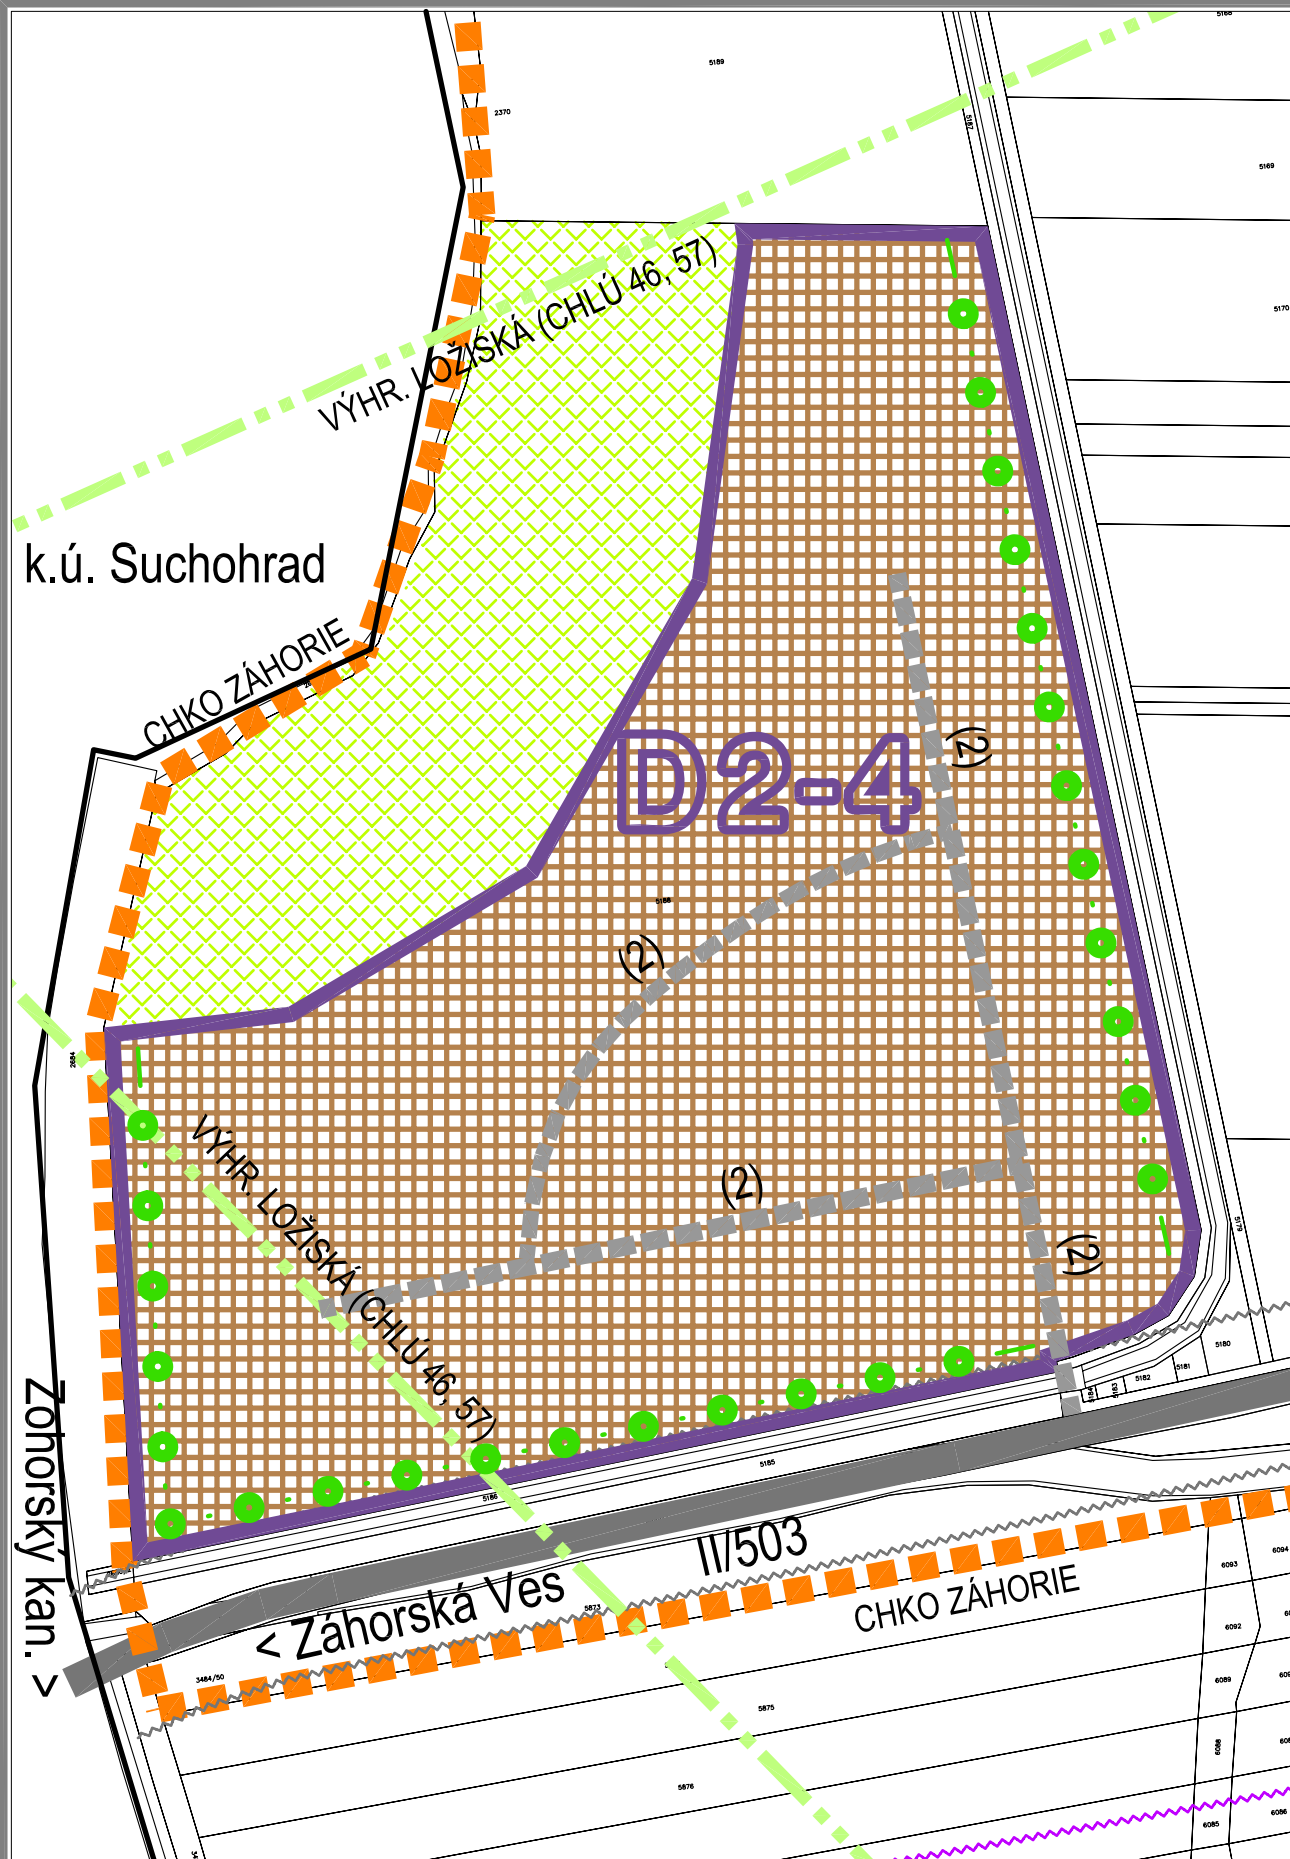


LEGENDA

STAV	NÁVRH	VYMEDZENIE ÚZEMIA
Z		HRANICE LOKALÍT ZMIEN A DOPLNKOV
Z	D2-1	OZNAČENIE LOKALÍT ZMIEN A DOPLNKOV
Z	V/1	HRANICE A OZNAČENIE URBANISTICKÝCH BLOKOV

FUNKČNÉ VYUŽITIE ÚZEMIA		
Z		PLOCHY HOSPODÁRSKÝCH USADLOSTÍ
Z		PLOCHY BÝVANIA IBV (V RODINNÝCH DOMOCH)
Z		PLOCHY REKREÁCIE (V CHATOVEJ OSADE)
Z		TRVALÉ TRÁVNE PORASTY S DREVINOVOU VEGETÁCIOU
Z		NAVRH. LÍNOVÁ ZELEŇ
Z		LESNÉ POZEMKY
Z		ZASTAVANÉ POZEMKY
Z		CESTA II. TRIEDY
Z		OSTATNÉ KOMUNIKÁCIE

LIMITY VYUŽITIA ÚZEMIA		
Z		HRANICA CHKO ZÁHORIE
Z		HRANICA VÝHRADNÝCH LOŽÍSK (DP)
Z		HRANICA VÝHRADNÝCH LOŽÍSK (CHLÚ)
Z		HRANICA PRIESKUMNÉHO ÚZEMIA (PÚ)
Z		ELEKTRICKÉ VEDENIE VN 22 KV, TRAFOSTANICA
Z		OCHRANNÉ PÁSMO EL. VEDENIA VN
Z		BEZPEČNOSTNÉ PÁSMO VTL PLYNOVODU
Z		OCHRANNÉ PÁSMO CESTY II. TRIEDY

2. komplexný výkres
priestorového a funkčného využitia územia
s vyznačením záväzných častí riešenia a VPS

**ÚZEMNÝ PLÁN OBCE
JAKUBOV
ZMENY A DOPLNKY Č. 2**

OBSTARÁVATEL: OBEC JAKUBOV
SPRACOVATEL: ECOCITIES s.r.o.
MIERKA: 1:2880 / DÁTUM: 2015

POVER. OBST.: Ing. GABRIELA REHÁKOVÁ
RIEŠITEL: doc.Ing.arch. JAROSLAV COPLÁK, PhD.

ZOZNAM VEREJNOPROSPEŠNÝCH STAVIEB

- (1) Úprava prístupovej komunikácie do lokality D2-1
- (2) Výstavba prístupových a obslužných komunikácií v lokalite D2-4
- (3) Výstavba transformačnej stanice v lokalite D2-1
- (4) Výstavba vedenia VN 22 kv

2. komplexný výkres
priestorového a funkčného využitia územia
s vyznačením záväzných častí riešenia a VPS

