
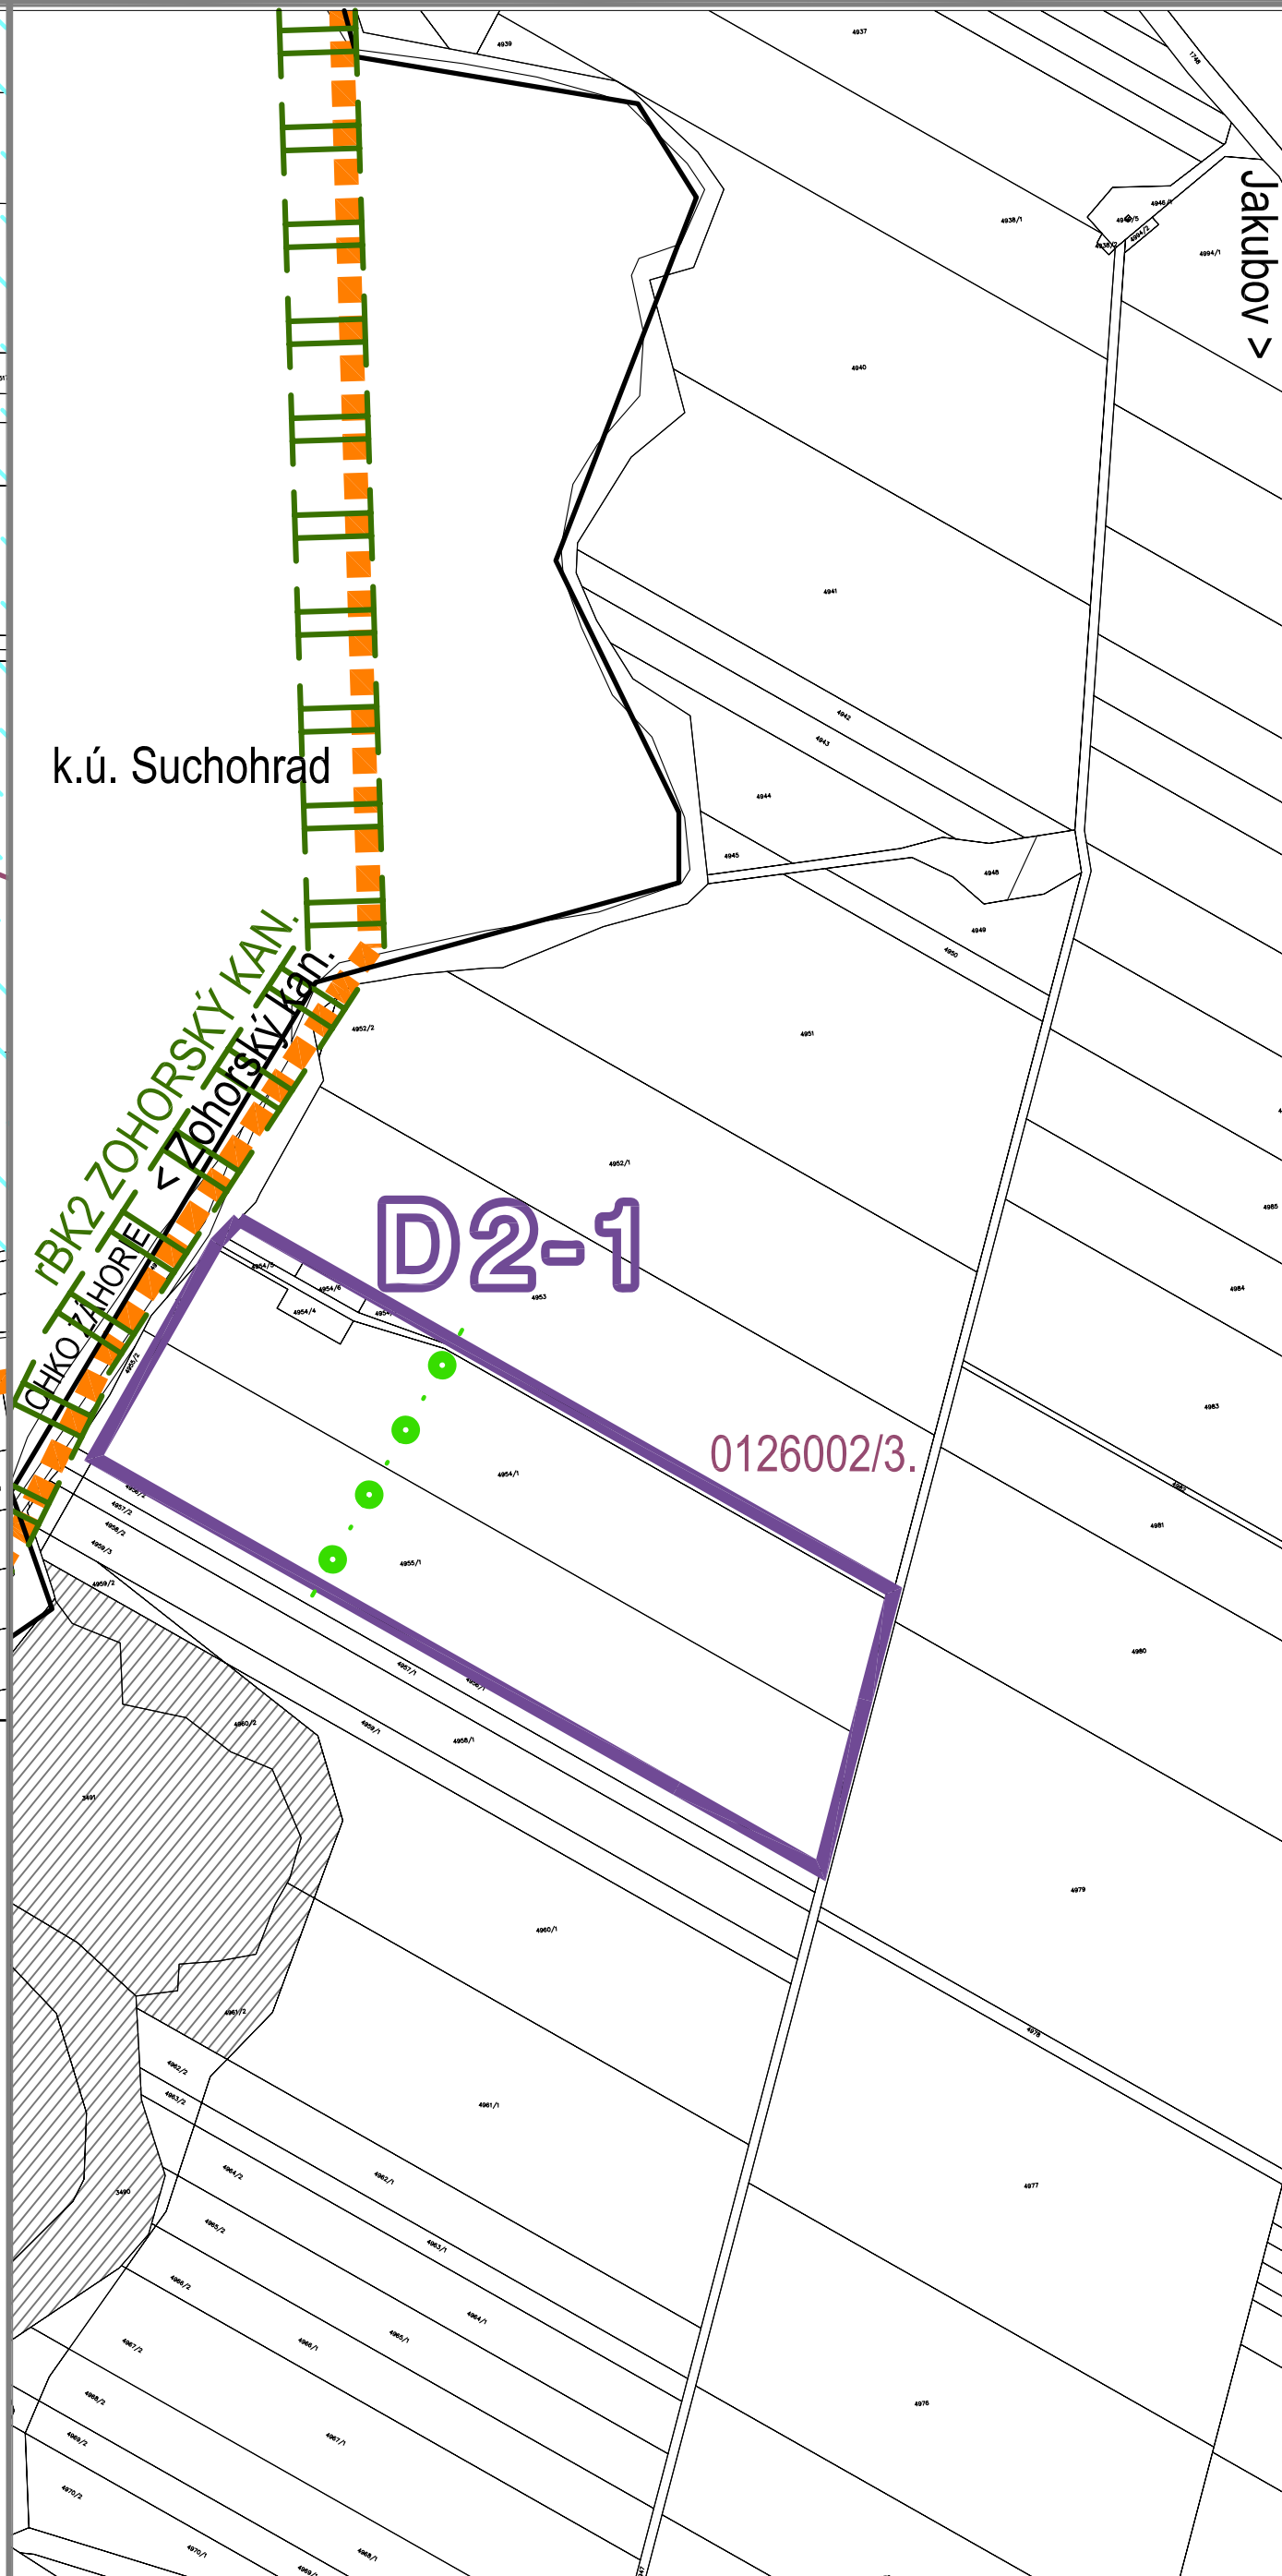


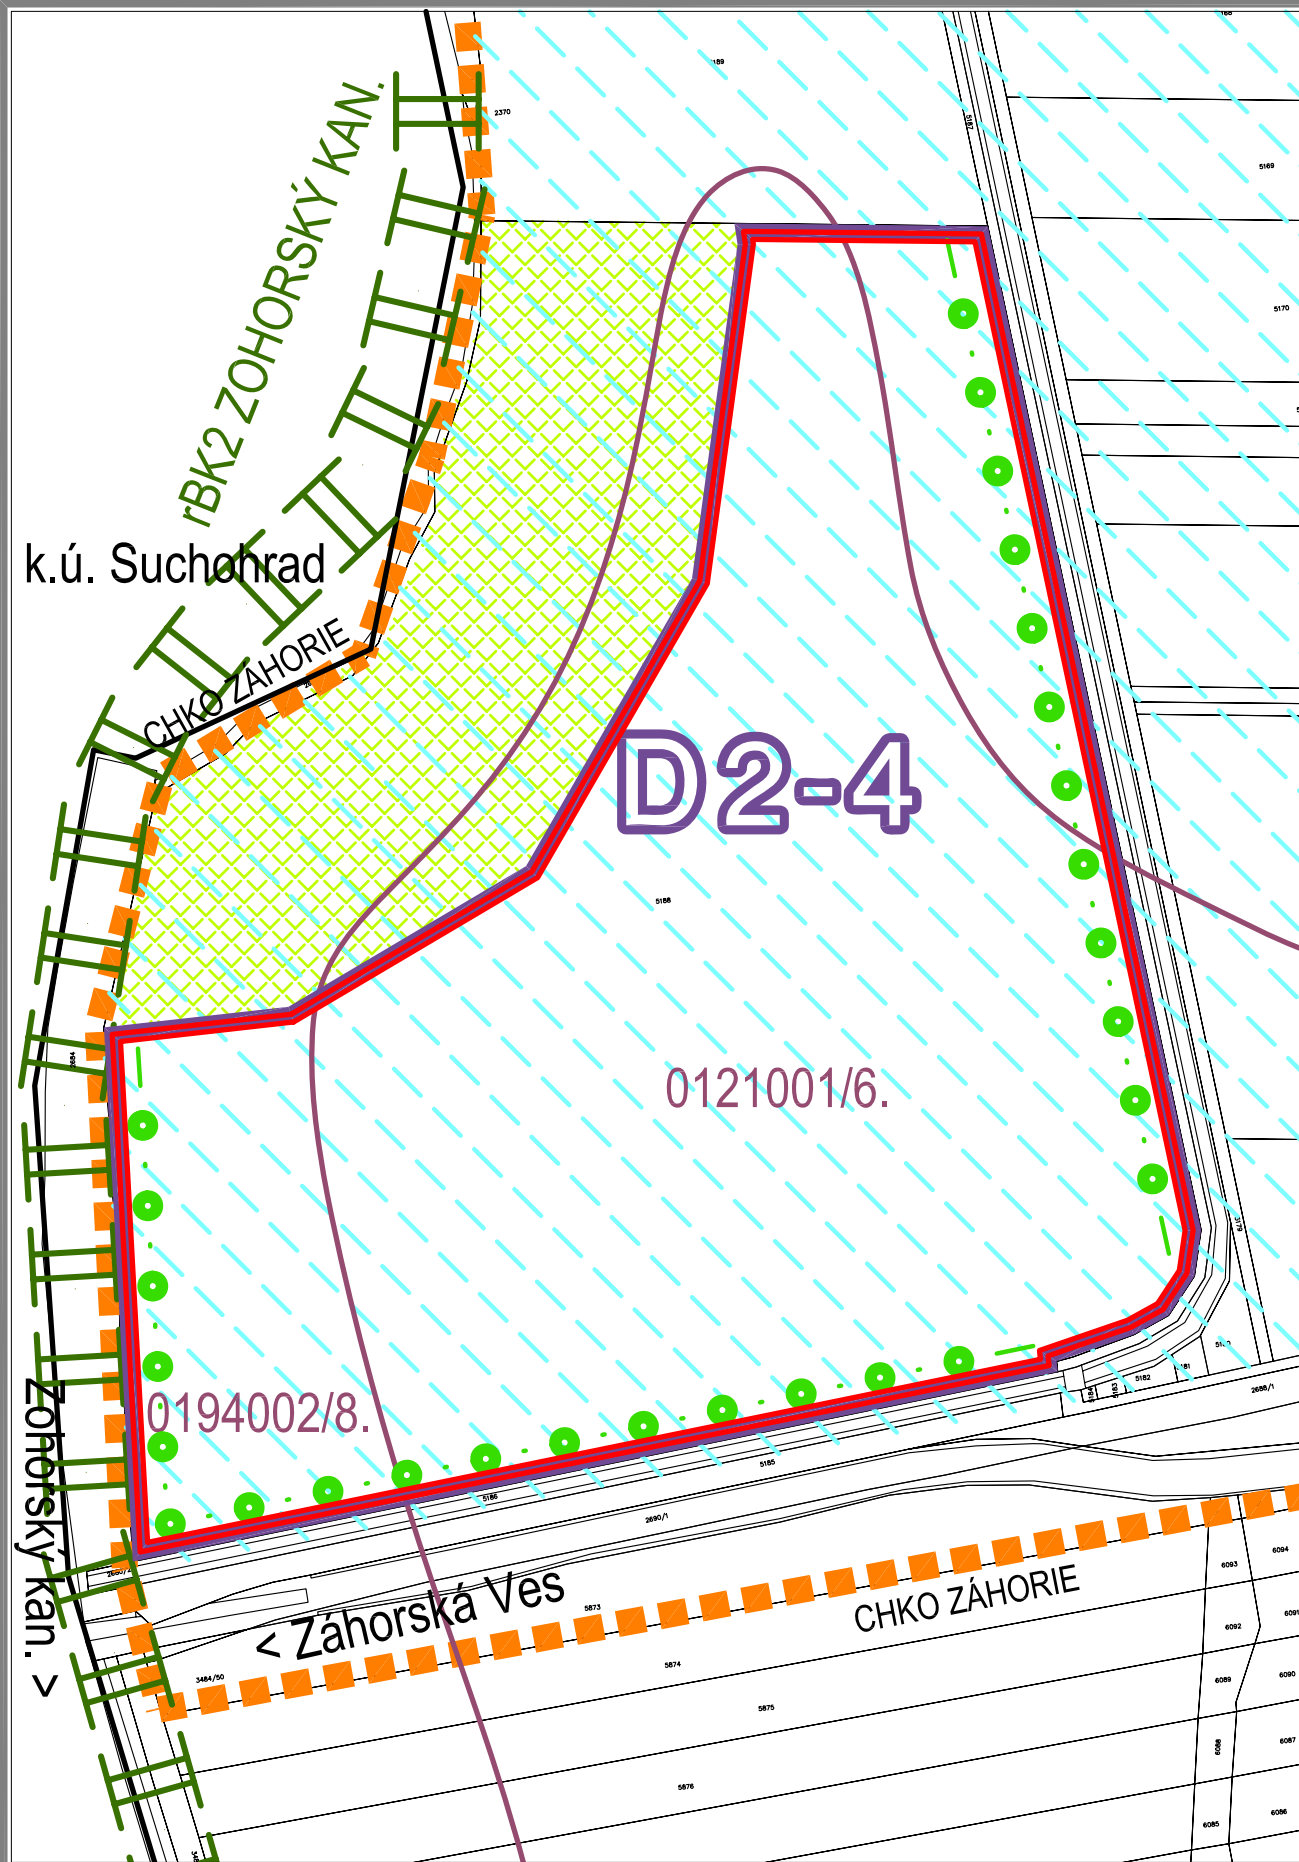

LEGENDA	
STAV NÁVRH	
	HRANICE LOKALÍT ZMIEN A DOPLNKOV
	OZNAČENIE LOKALÍT ZMIEN A DOPLNKOV
OCHRANA PRÍRODY A KRAJINY	
	HRANICA CHKO ZÁHORIE
	ODVODNENIA
	BIOKORIDOR REGIONÁLNEHO VÝZNAMU
	INTERAKČNÝ PRVOK
	NAVRH. ZMENA KULTÚRY NA TRVALÝ TRÁVNÝ PORAST
	NAVRH. LÍNIOVÁ ZELEŇ
	LESNÉ POZEMKY
POĽNOHOSPODÁRSKA PÔDA	
	HRANICE BPEJ
	KÓD BPEJ
	SKUPINA KVALITY POĽNOHOSPODÁRSKEJ PÔDY
	PLOCHA NAVRHOVANÉHO ODŇATIA PPF

5. výkres ochrany prírody a tvorby krajiny
a perspektívneho použitia PPF a LPF
na nepoľnohospodárske účely

ÚZEMNÝ PLÁN OBCE JAKUBOV ZMĚNY A DOPLNKY Č. 2

OBSTARÁVATEĽ: OBEC JAKUBOV
SPRACOVATEĽ: ECOCITIES s.r.o.
MIERKA: 1:2880 / DÁTUM: 2015

POVER. OBST.: Ing. GABRIELA REHÁKOVÁ
RIEŠITEĽ: doc.Ing.arch. JAROSLAV COPLÁK, PhD.
SPOLUPRÁCA: Ing. MARTA COPLÁKOVÁ

