






15. Dvory nad Žitavou – širšie vzťahy - okres Nové Zámky, kraj Nitra

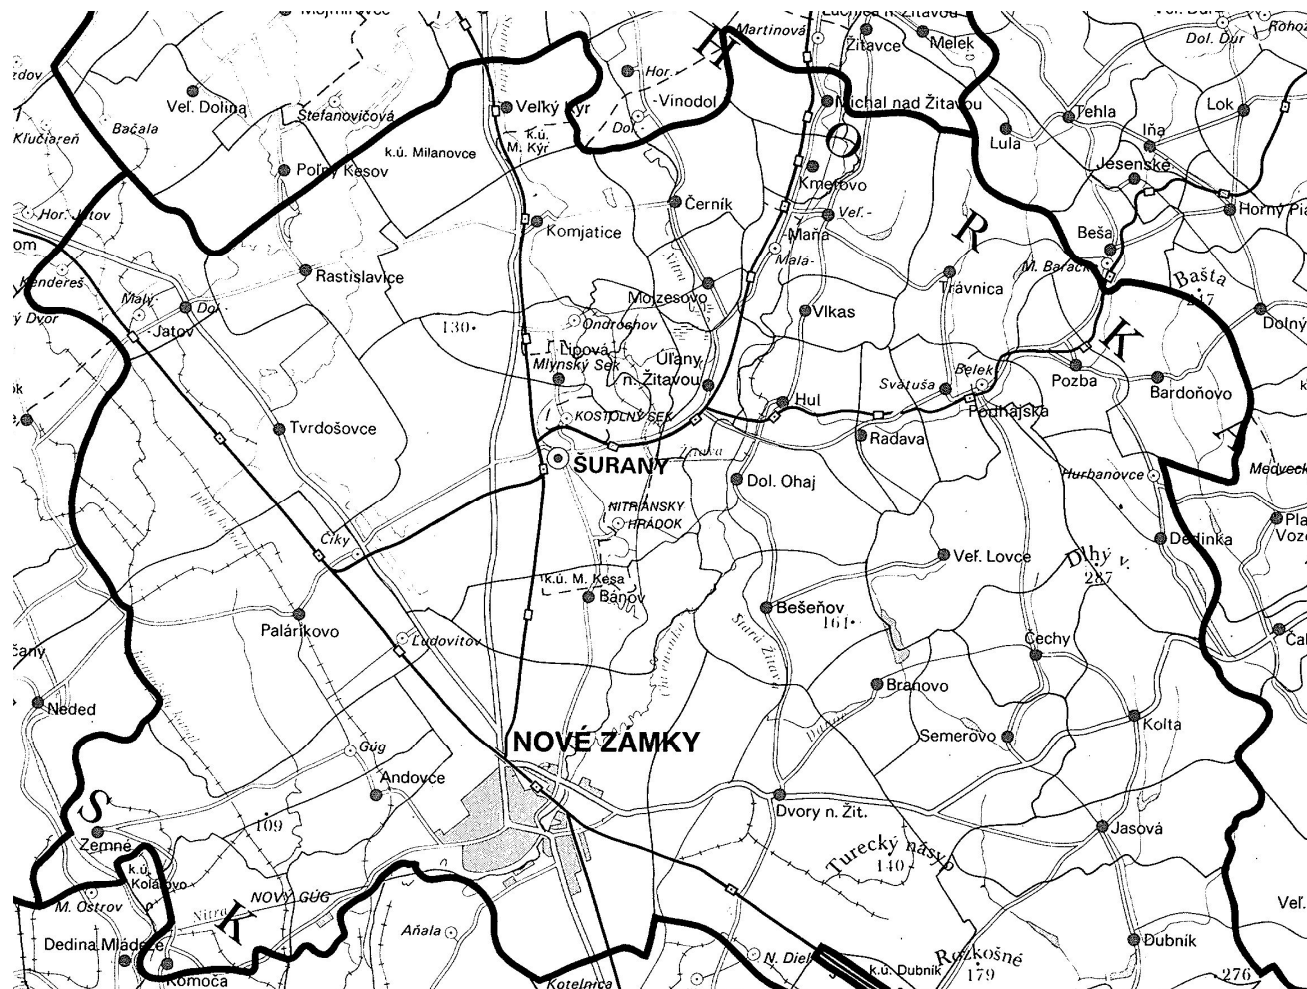


16a. ÚPN Regiónu Nitrianskeho kraja, AUREX s.r.o.Bratislava 2012 – komplexný urbanistický návrh – sídelná štruktúra

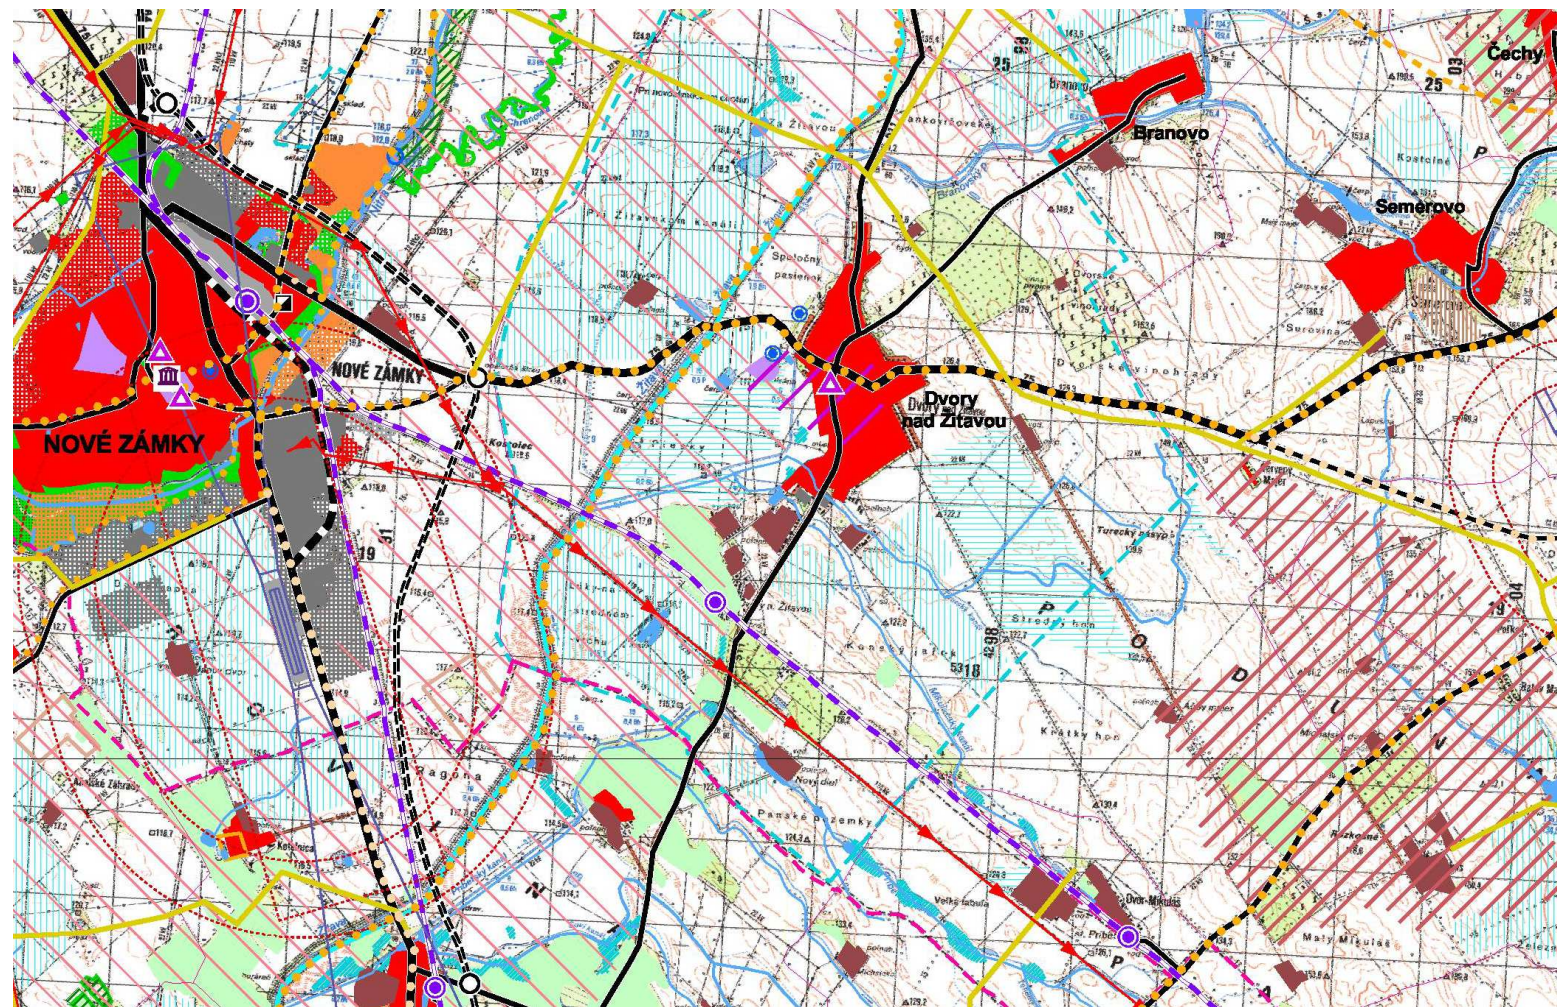


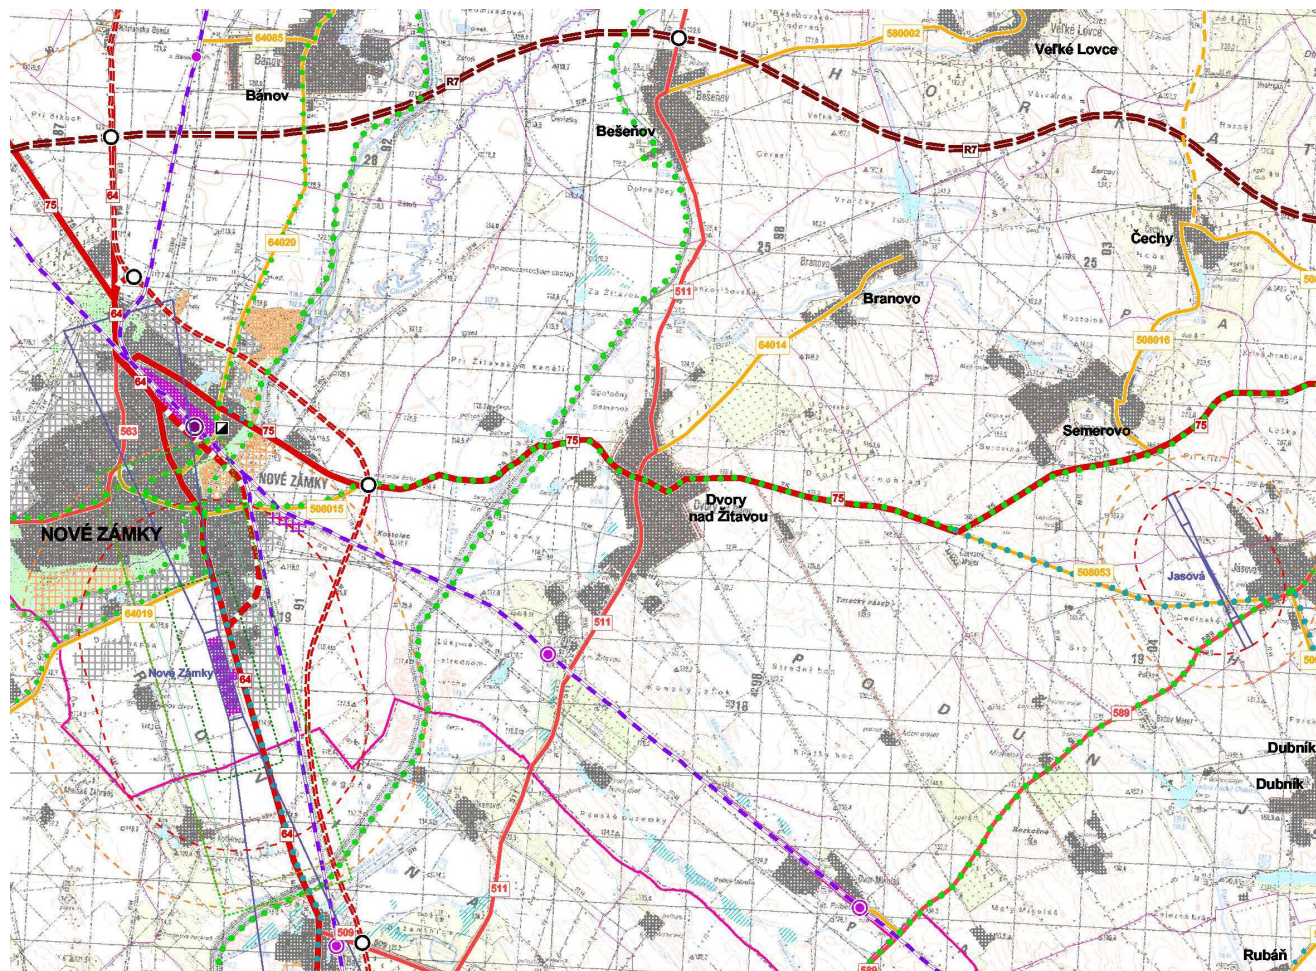


16b. ÚPN R Nitrianskeho kraja 2012– koncepcia verejného dopravného vybavenia

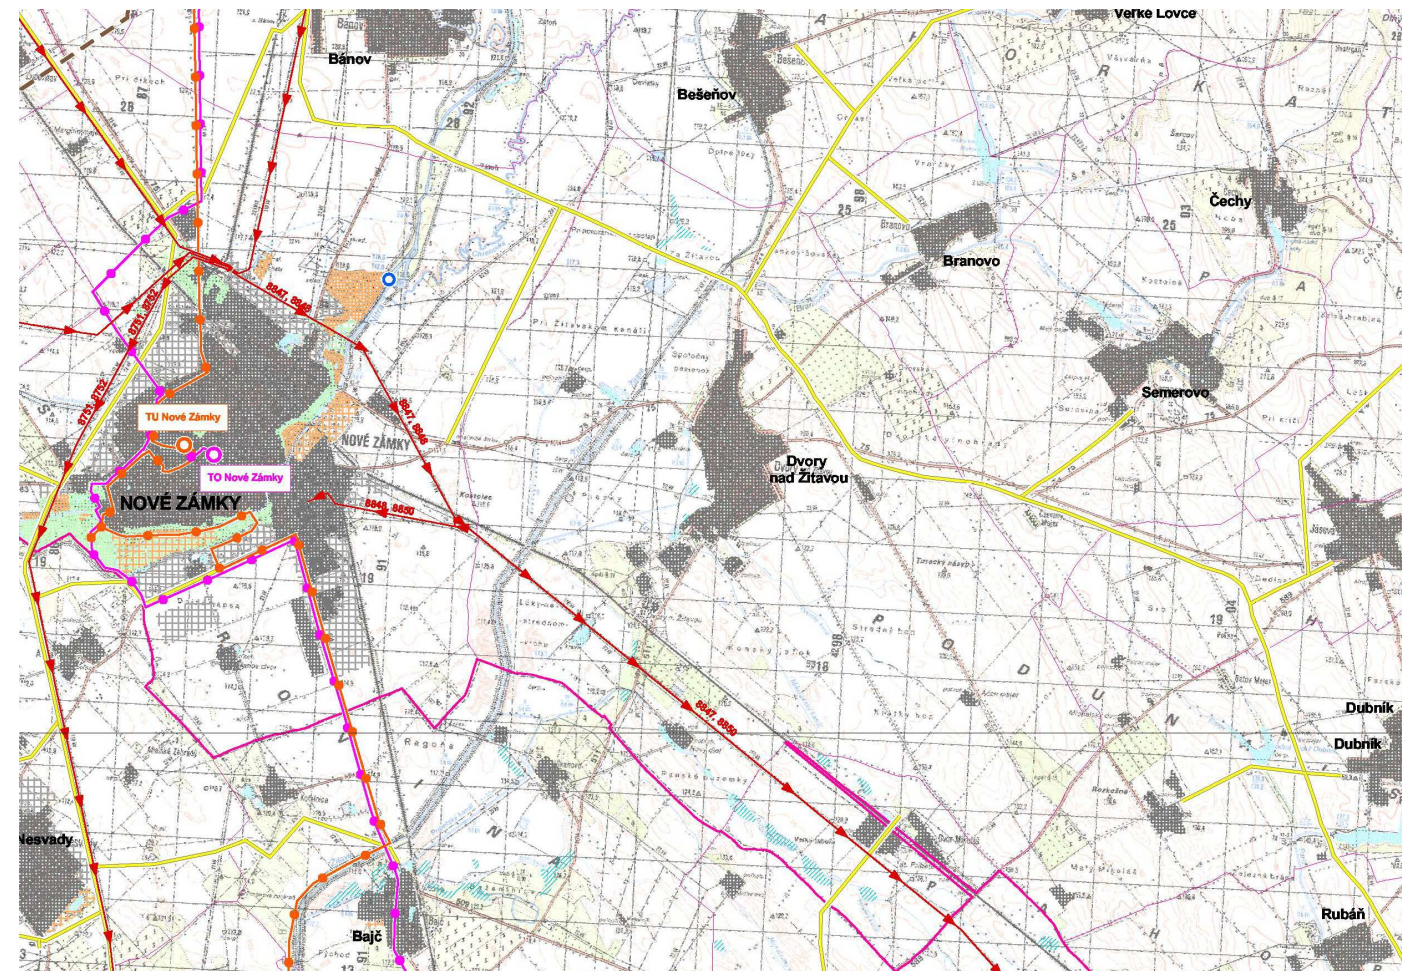

16c. ÚPN R Nitrianskeho kraja 2012 – technická infraštruktúra - VE-plyn-telekom

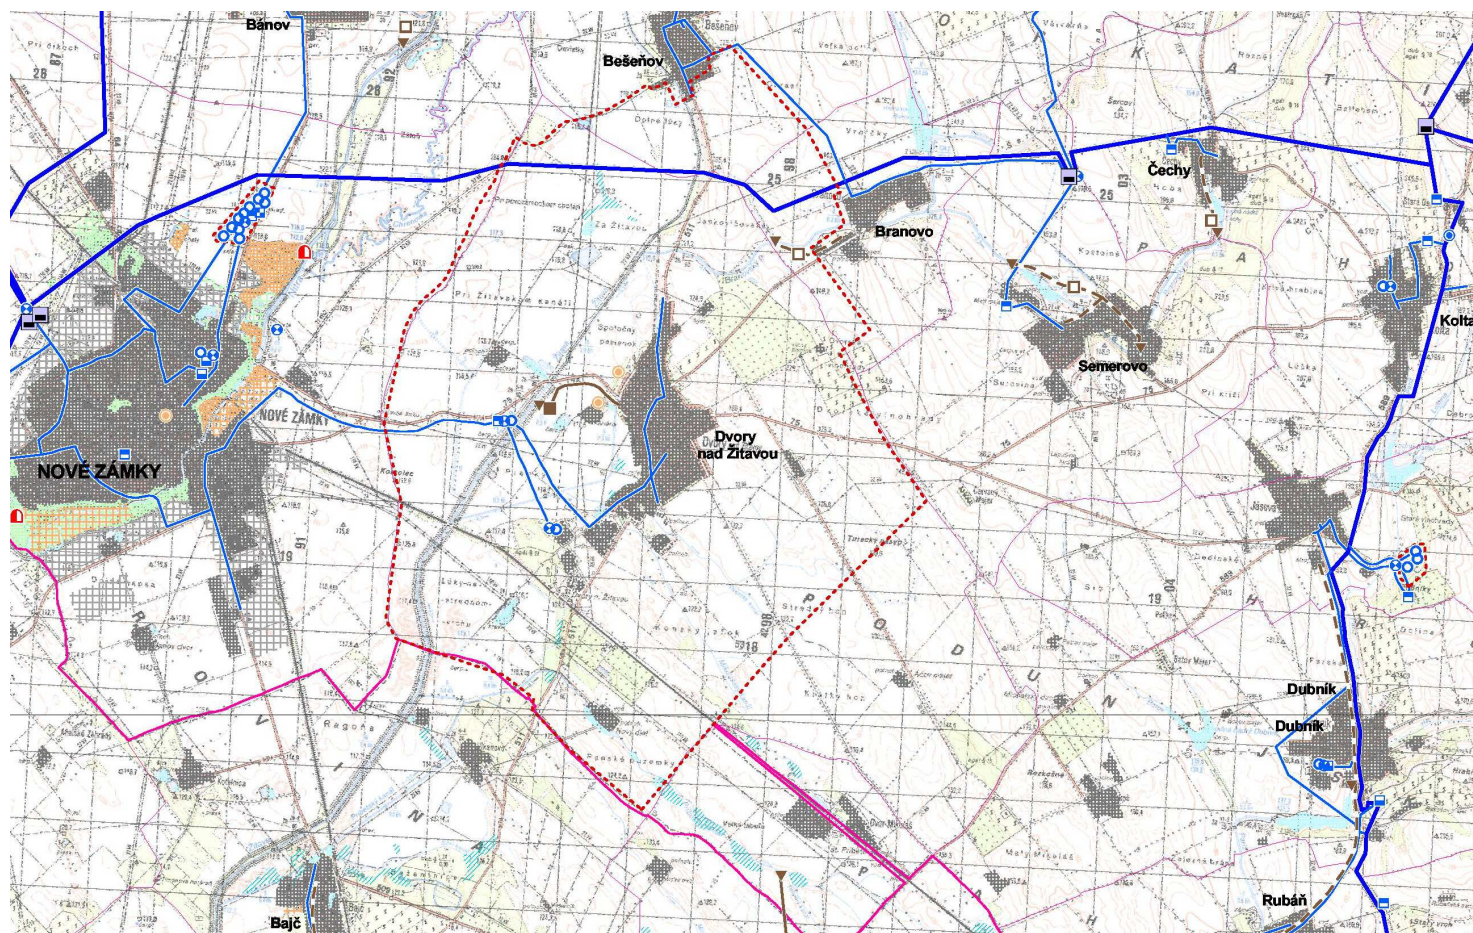

16d. ÚPN R Nitrianskeho kraja 2012 – technická infraštruktúra - vodné hospodárstvo

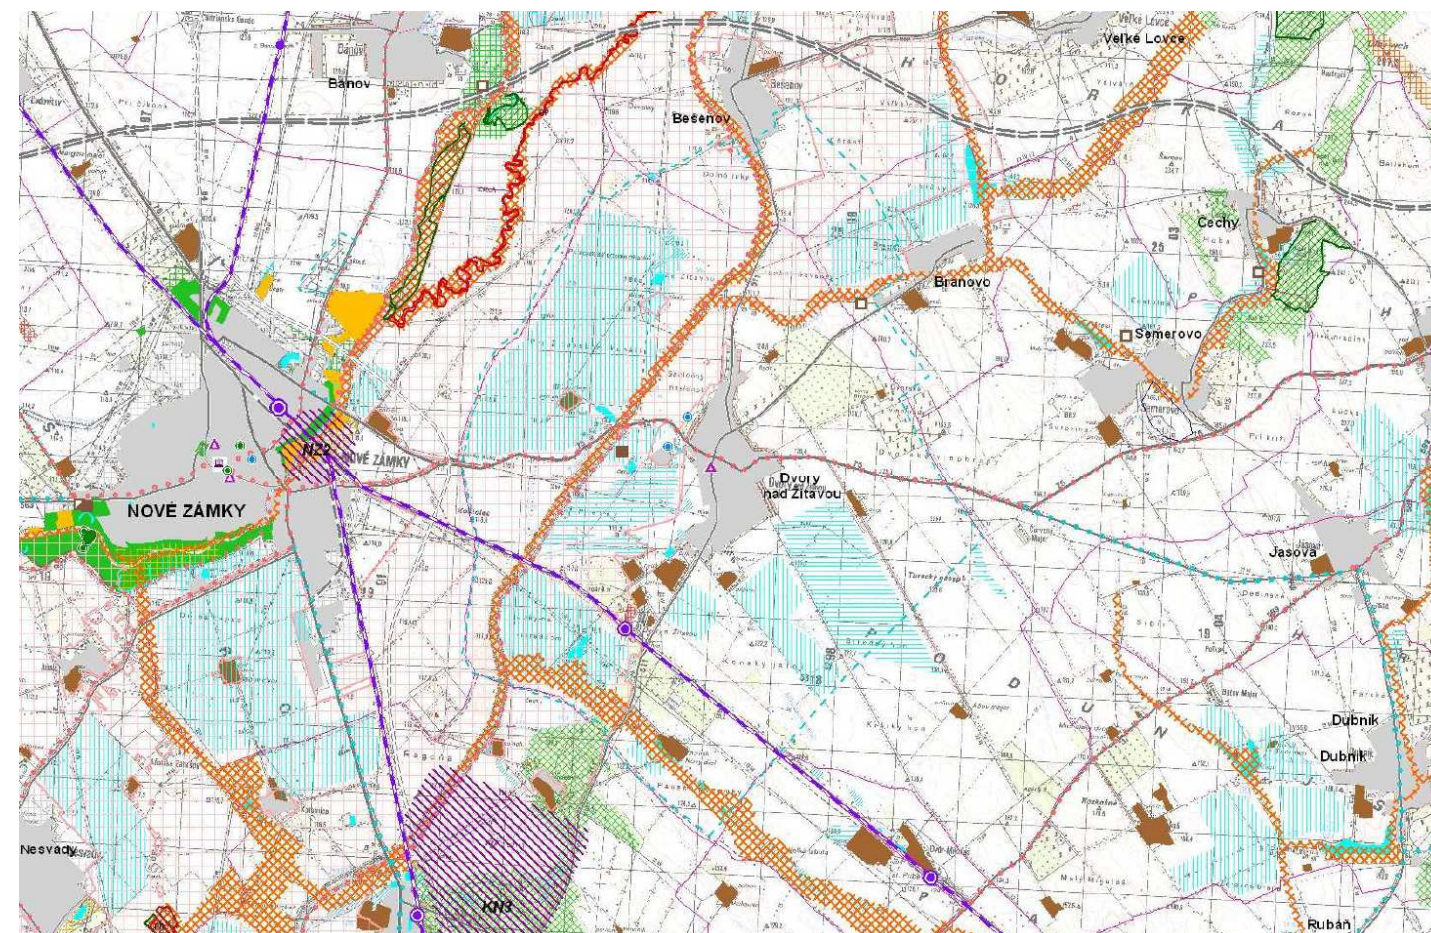

16e. ÚPN R Nitrianskeho kraja 2012 – výkres ochrany prírody a krajiny, vrátane prvkov ÚSES