


ÚPN-O DVORY NAD ŽITAVOU ZMENY A DOPLNKY č.5/2015

KOMPLEXNÝ URBANISTICKÝ NÁVRH

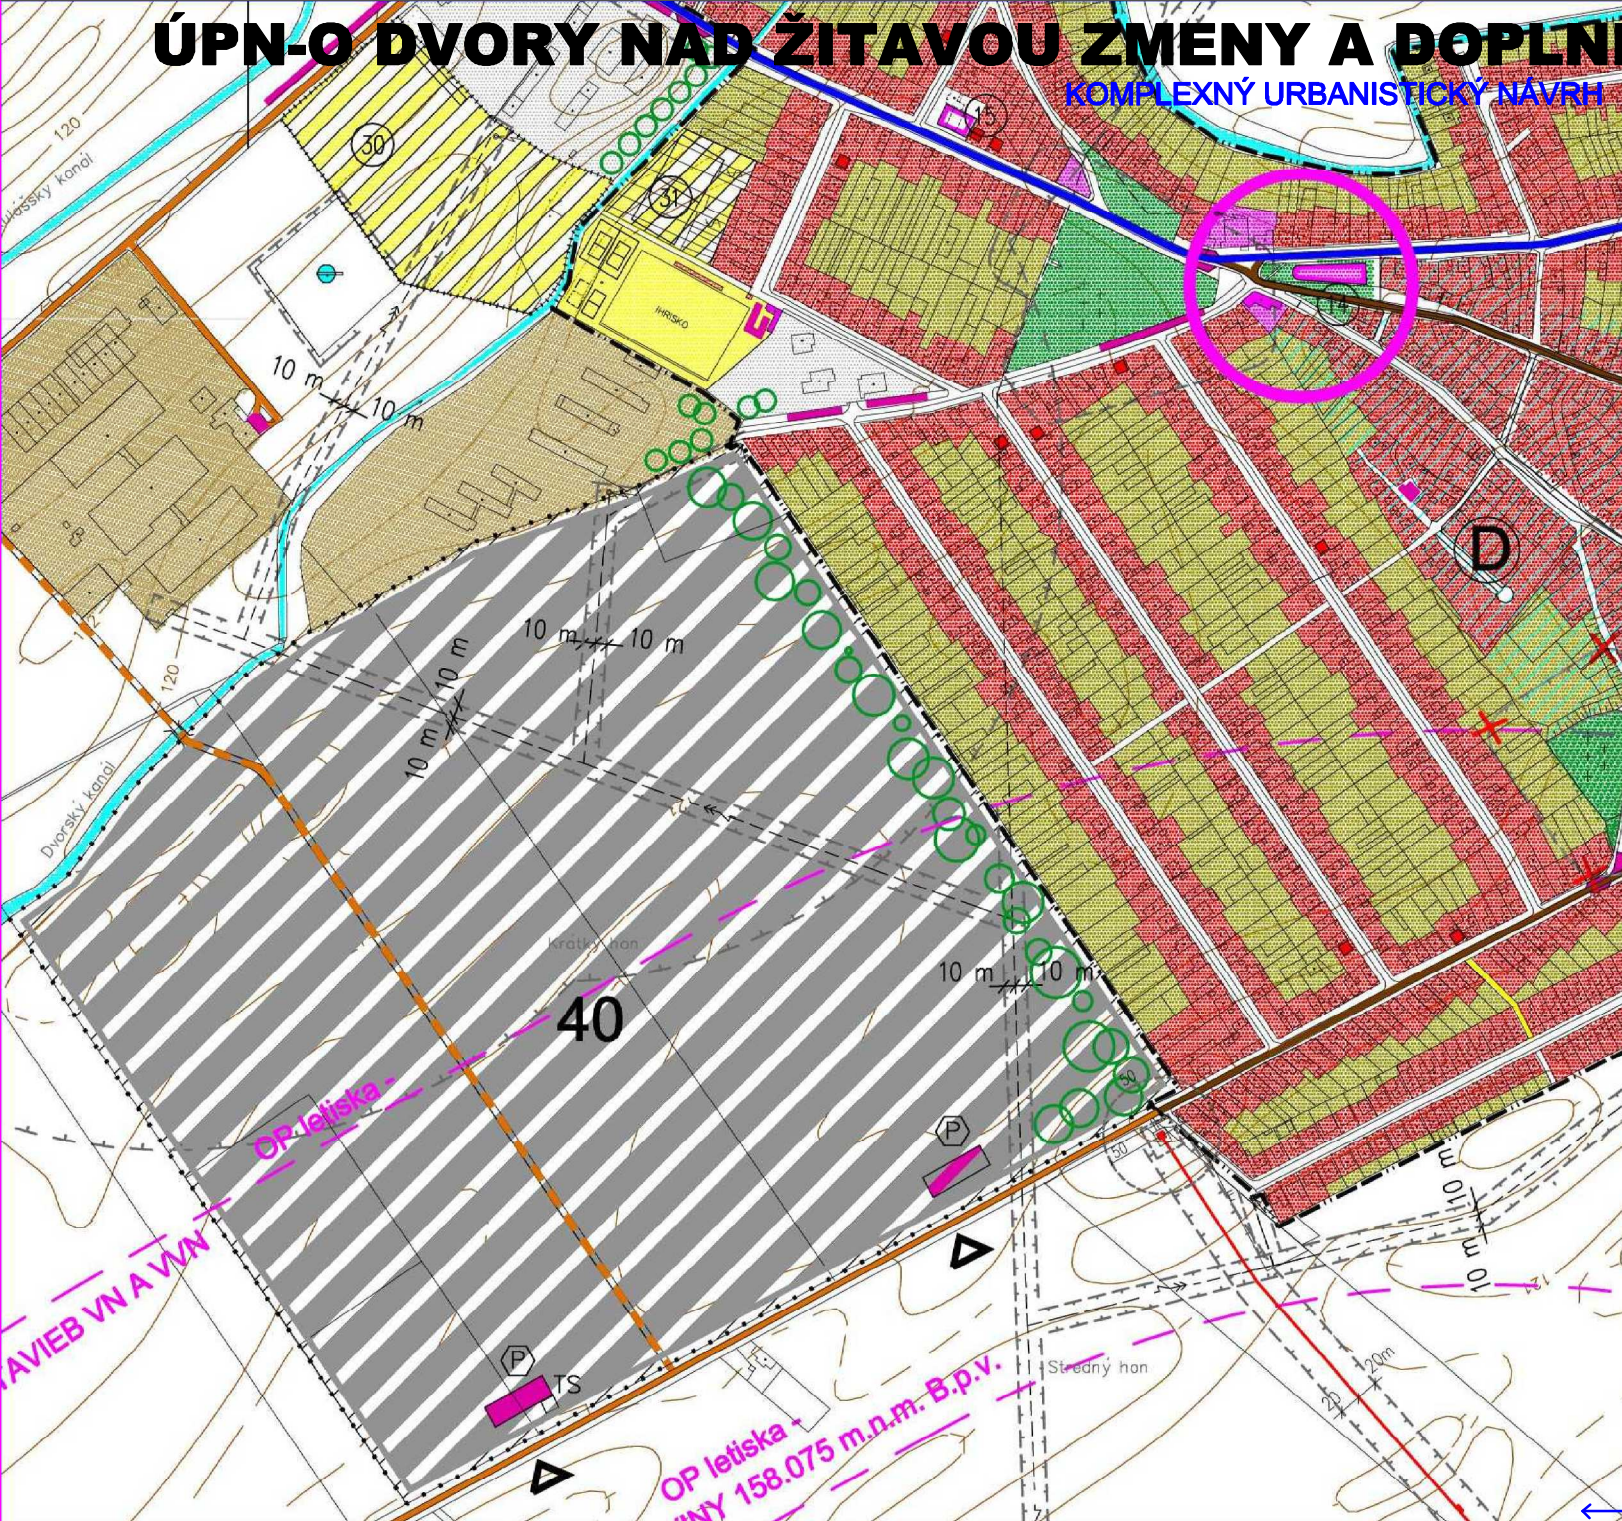


LEGENDA

- HRANICA KATASTRÁLNÉHO ÚZEMIA DVORY NAD ŽITAVOU
- HRANICA ZASTAVANÉHO ÚZEMIA K 1.1.1990 + NÁVRH NA ZMENU HRANICE
- HRANICA CENTRÁLNEJ ZÓNY OBCE + HLAVNÉ KOMPOZIČNÉ OSI
- PLOCHY - JEŠTUVÁJEC IBV + NA REKONŠTRUKČIU
- PLOCHY - NAVRHOVANÝCH ROD.DOMOV + REZERVA PRE IBV
- PLOCHY NÍZKOPODLAŽNÝCH BYTOVEK + REZERVA
- OBČANSKA VÝBAVENOSŤ - JEŠTUVÁJEC + PLOCHY PRE ROZVOJ
- ZELEŇ - SÚKROMNÁ, VINOHRADY, SADY + ÚČELOVÁ
- VEREJNÁ ZELEŇ + ČINTORÍN
- VYSOKÁ IZOLAČNÁ ZELEŇ
- PLOCHY PRE VÝROBU A SKLADOVÉ HOSP. + REZERVA PRE ROZVOJ
- PLOCHY PRE POĽNOHOSPODÁRSKU VÝROBU + REZERVA PRE ROZVOJ
- PLOCHY PRE ROZVOJ PODNIK. AKTIVÍT - VÝROBA + POĽNOHOSPODÁRSTVO
- ŠPORTOVÉ PLOCHY A IHRSKÁ + PLOCHY PRE ROZVOJ
- OBJEKTY PAMÄTKOVO CHRÁNENÉ + PAMÄZÁJUMI
- OCHRANNÉ PÁSMO HYGIENICKE + VŠETKÉHO DRUHU
- VODNÉ TOKY + VODNÝ ZDROJ + ŠTRKOVSKÁ A RYBNÍKY
- ŽELEZNICA
- OCHRANNÉ PÁSMO LETISKÁ
- CESTA I.a II.a TR. (ZBERNÉ-B2), III. TRIEDY (OBSLUŽNÉ-C2)
- OBSLUŽNÉ KOMUNIKÁCIE JEŠTUVÁJEC + NAVRHOVANÉ (C3)
- PEŠIE TRASY A PRIESTR. + PARKOVISKÁ A DOPRAVNÉ PLOCHY
- AUTOBUSOVÉ ZASTÁVKY + DOCHÁZKOVÁ VZDALENOSŤ
- KATEGÓRIA MESTNÝCH KOMUNIKÁCIÍ
- URBANISTICKÉ OBVODY OBCE
- CYKLISTICKÉ TRASY K REKREAČNÝM AKTIVITÁM

PLATNÝ ÚPN-O DVORY NAD ŽITAVOU schválený 03.11.2004
ZaD č.1 schválený 17.02.2008, ZaD č.2 17.07.2009,
ZaD č.3 23.08.2012

ÚPN-O DVORY NAD ŽITAVOU ZMENY A DOPLNKY č.5/2015

KOMPLEXNÝ URBANISTICKÝ NÁVRH

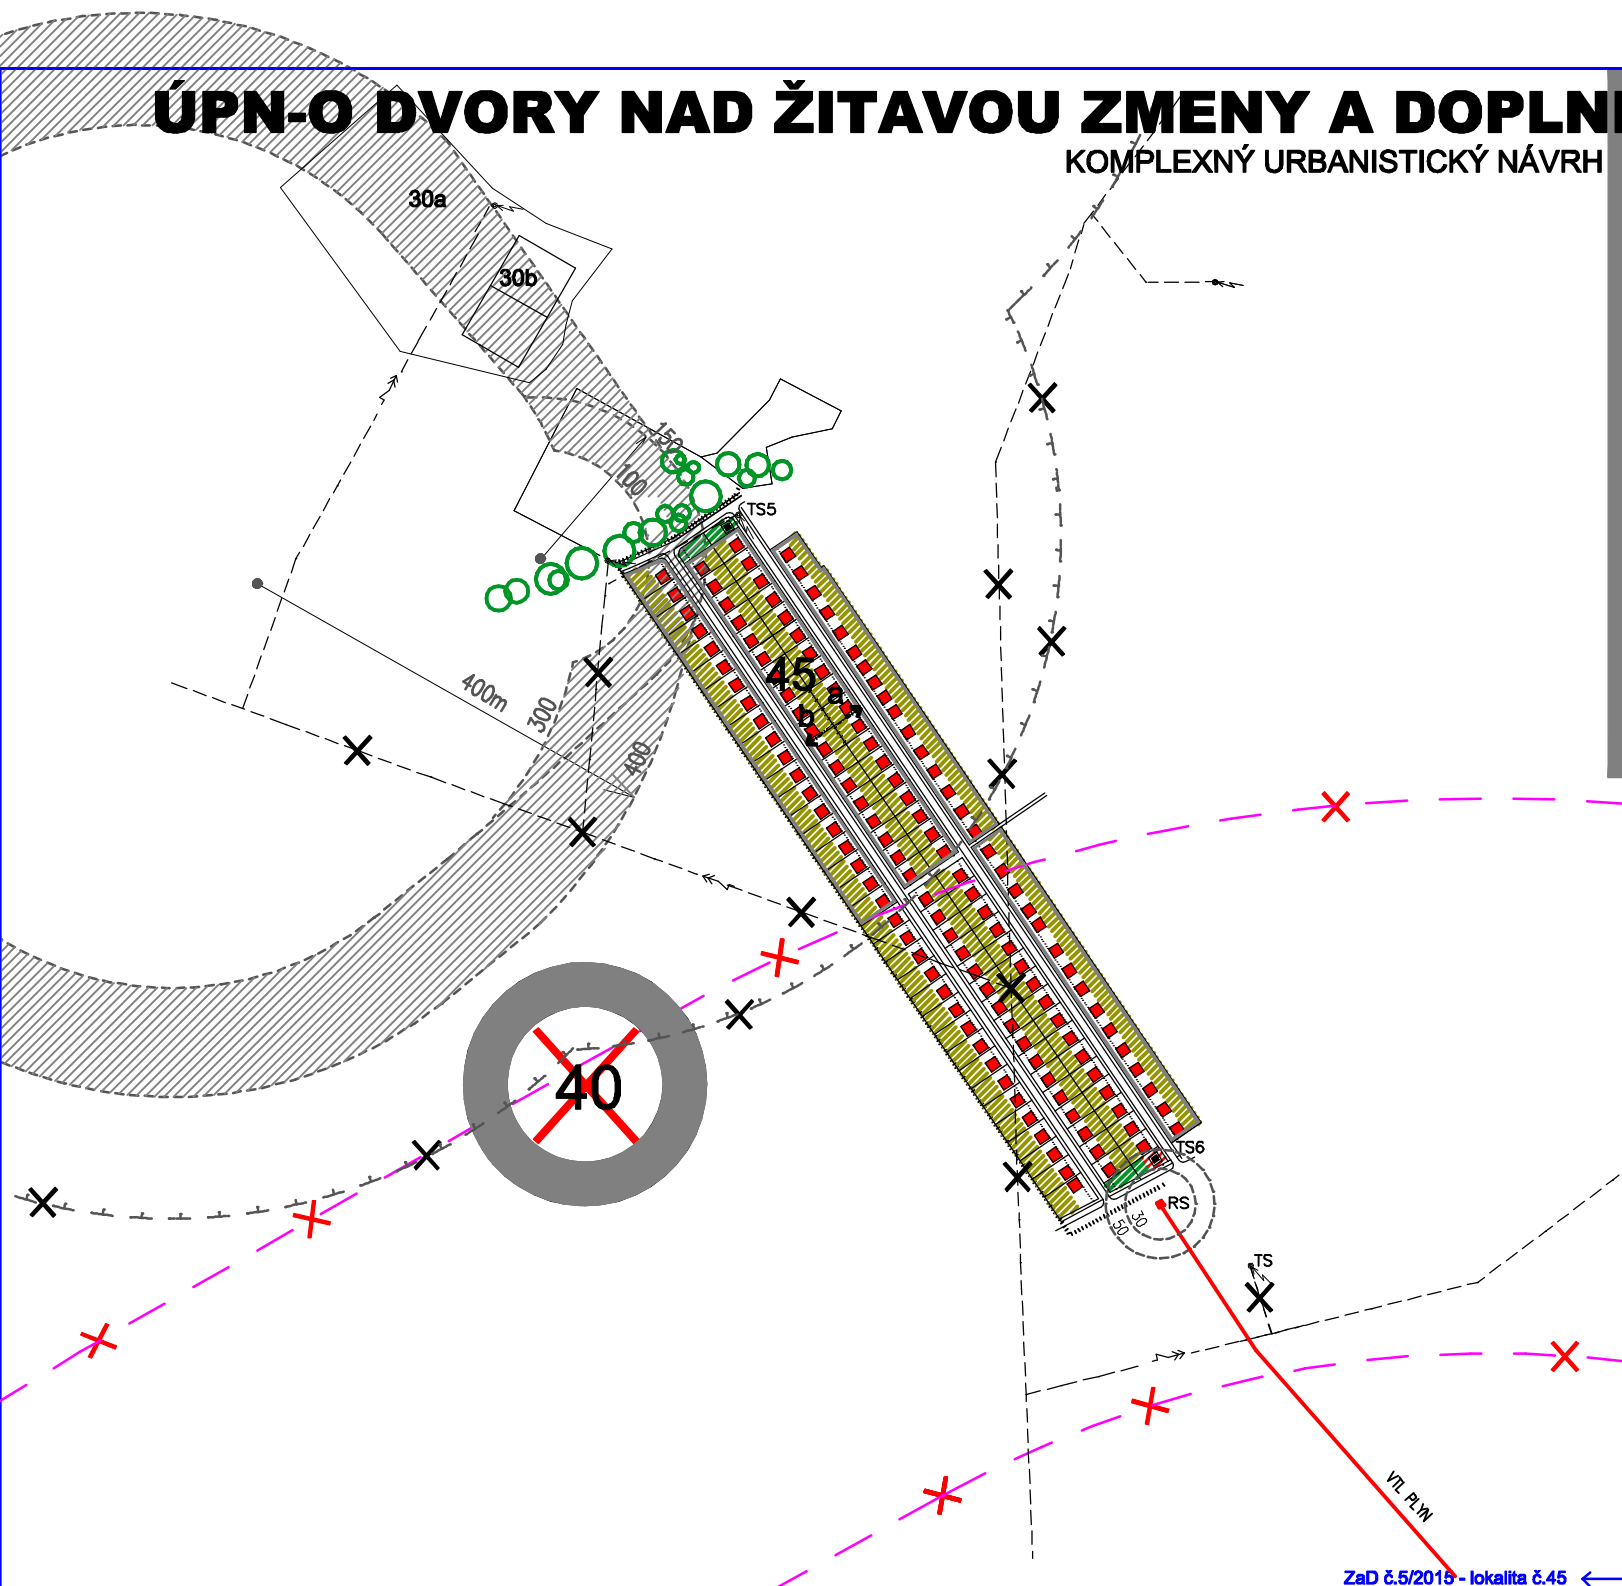

LOKALITA č.45

- 40 ZRUŠENIE VÝROBNÉHO ÚZEMIA - ZaD č.1 - lokalita č.40
- 45 HRANICA ZASTAVANÉHO ÚZEMIA - ZaD č.5
- NÁVRH IBV - lokalita č.45
- OBYTNÉ ÚZEMIE - PLOCHY PRE IBV
- ZMIEŠANÉ ÚZEMIE - PLOCHY PRE IBV
- VEREJNÁ ZELEŇ
- SÚKROMNÁ ZELEŇ
- REKREAČNÉ ÚZEMIE 30a - PARKÚR 30b - ŠPORTOVÝ AREÁL
- NÁVRH OCHRANNÉHO PÁSMIA IS a PHD
- ZRUŠENIE OCHRANNÉHO PÁSMIA LETISKÁ
- ZRUŠENIE OCHRANNÉHO PÁSMIA PD
- TS5-6 KIOSKOVÁ TRAFOSTANICA - návrh

ZaD č.5/2015 - lokalita č.45