


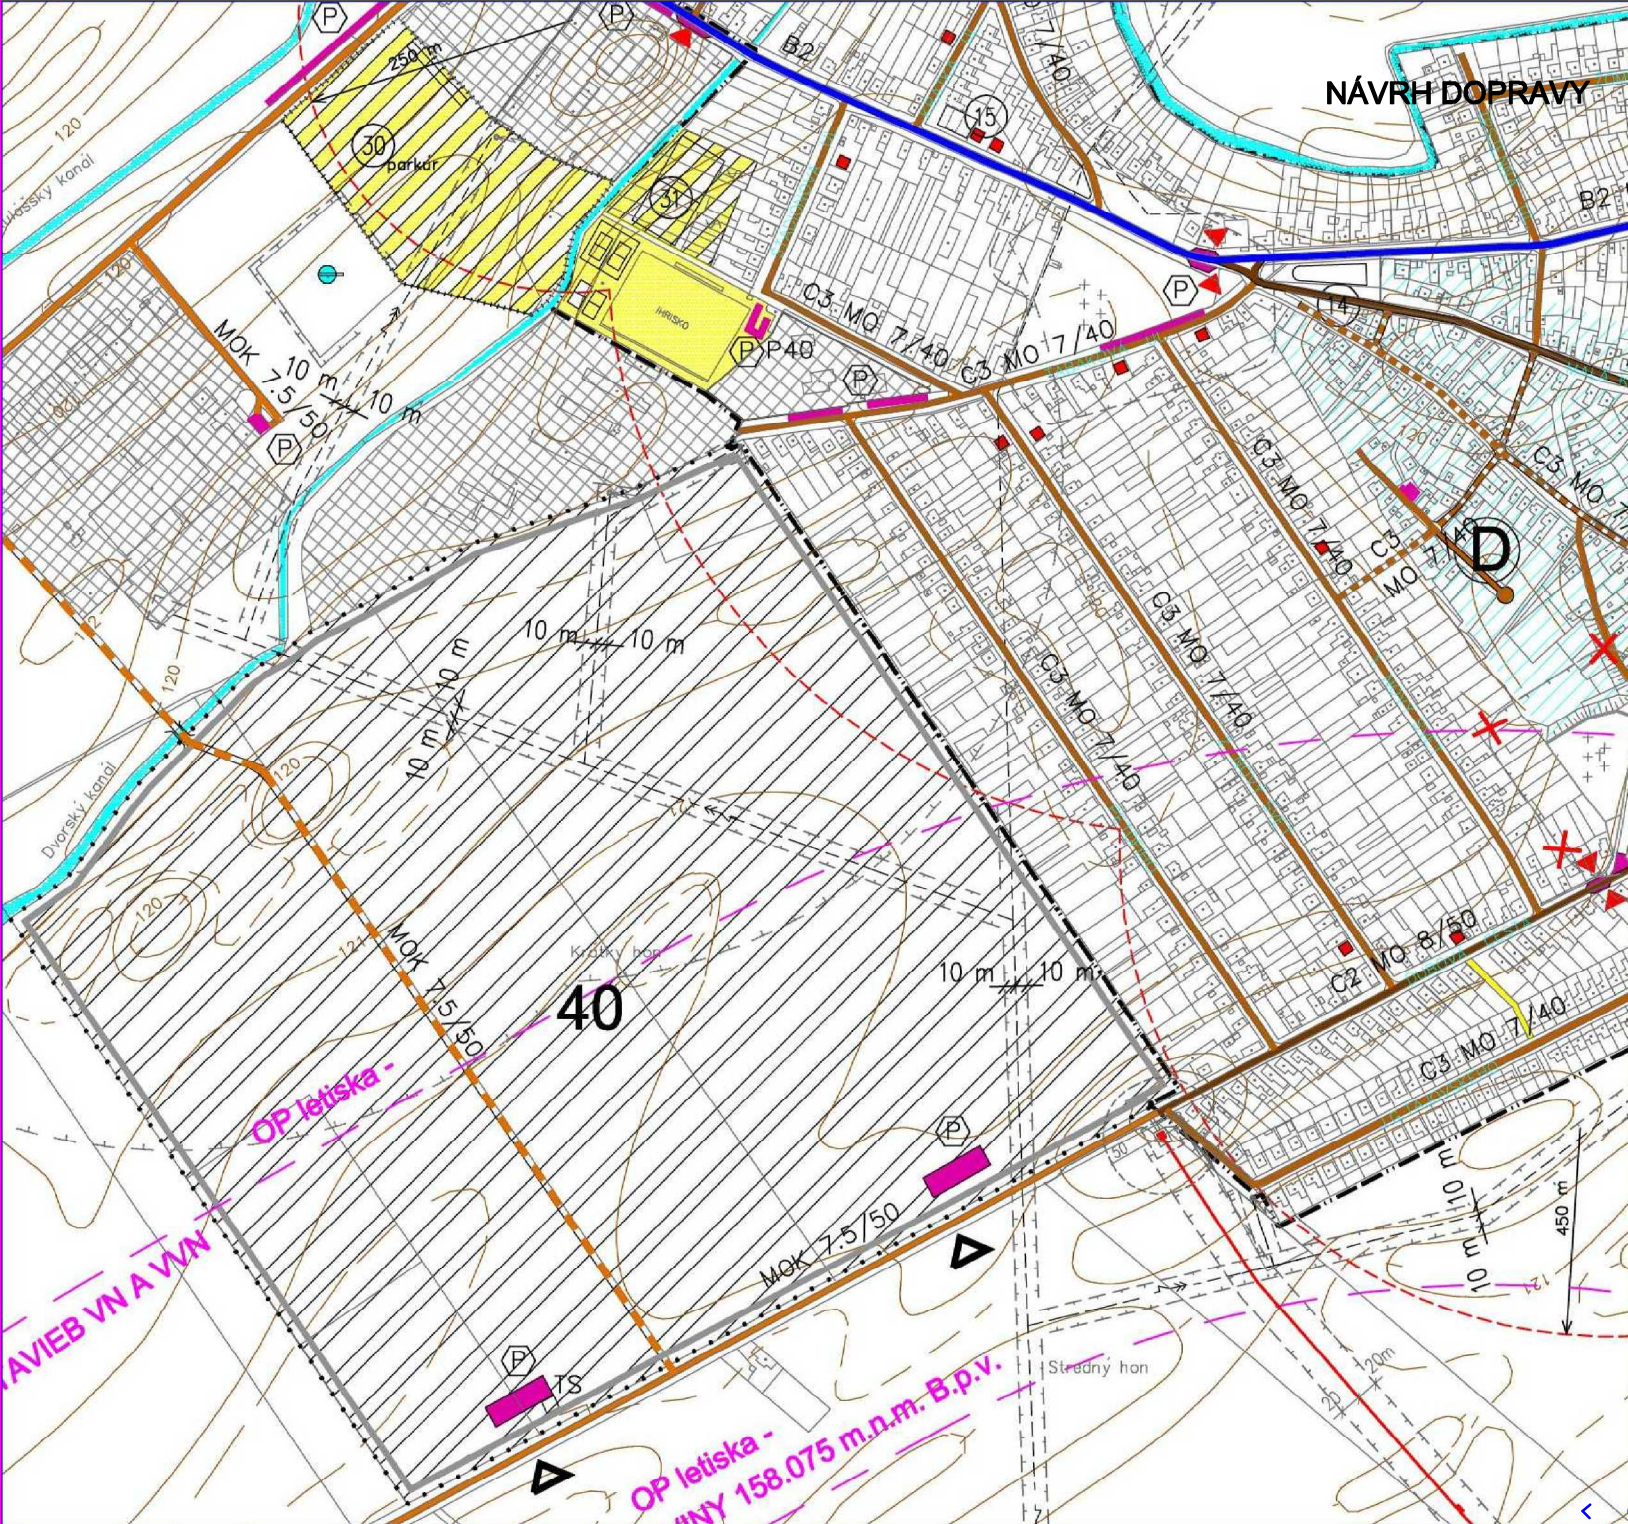

SPRACOVATEĽ :
ING.ARCH.M.BORGULA,PHD.
ING.M.GONTKO
OBSTARÁVATEĽ :
OBEČ DVORY NAD ŽITAVOU
DÁTUM : 05/2015
FORMÁT : A3
MERITKO : 1:5 000
PROFESIA : DOPR.
Č.PRILOHY

4

LEGENDA

HRANICA KATASTRÁLNEHO ÚZEMIA DVORY NAD ŽITAVOU

HRANICA ZASTAVANÉHO ÚZEMIA K 1.1.1990 + NÁVRH NA ZMENU HRANICE

HRANICA CENTRÁLNEJ ZÓNY OBEČ + HLAVNÉ KOMPOZIČNÉ OSI

PLOCHY - JEŠTUVÁJUCE IBV + NA REKOSTRUKCU

PLOCHY - NAVHOVANÝCH ROD.DOMOV + REZERVA PRE IBV

PLOCHY NÍŽKOPOLAŽNÝCH BYTOVEK + REZERVA

OBEČANSKA VÝBAVENOSŤ - JEŠTUVÁJUCA + PLOCHY PRE ROZVOJ

ZELEN - SÚKROMNÁ, VINOHRADY, SADY + ÚČELOVÁ

VEREJNÁ ZELEN + CINTORIN

VYSOKÁ IZOLAČNÁ ZELEN

PLOCHY PRE VÝROBU A SKLADOVÉ HOSP. + REZERVA PRE ROZVOJ

PLOCHY PRE POĽNOHOSPODÁRSKU VÝROBU + REZERVA PRE ROZVOJ

PLOCHY PRE ROZVOJ PODNIK. AKTIVIT - VÝROBA + POĽNOHOSPODÁRSTVO

ŠPORTOVÉ PLOCHY A IHRSKÁ + PLOCHY PRE ROZVOJ

OBJEKTY PAMATKOVO CHRÁNENÉ + PAMZÁJUMU

OCHRANNÉ PÁSMO HYGIENICKE + VŠETKEHO DRUHU

VODNÉ TOKY + VODNÝ ZDROJ + ŠTRKOVSKÁ A RYBNÍKY

ŽELEZNICA

OCHRANNÉ PÁSMO LETISKA

CESTA I. A II. TR. (ZBERNÉ-B2), III. TR. (OBSLUŽNÉ-C2)

OBSLUŽNÉ KOMUNIKÁCIE JEŠTUVÁJUCE + NAVHOVANÉ (C3)

PEŠIE TRASY A PRIESTR. + PARKOVISKÁ A DOPRAVNÉ PLOCHY

AUTOBUSOVÉ ZASTÁVKY + DOCHÁDZKOVÁ VZDIALENOSŤ

KATEGÓRIA MESTNÝCH KOMUNIKÁCIÍ

A-B-C-D

CYKLISTICKE TRASY K REKREAČNÝM AKTIVITÁM

PLATNÝ ÚPN-O DVORY NAD ŽITAVOU schválený 03.11.2004
ZaD č.1 schválený 17.02.2008, ZaD č.2 17.07.2009,
ZaD č.3 23.08.2012

ÚPN-O DVORY NAD ŽITAVOU ZMENY A DOPLNKY č.5/2015

SPRACOVATEĽ :
ING.ARCH.M.BORGULA,PHD.
ING.M.GONTKO
OBSTARÁVATEĽ :
OBEČ DVORY NAD ŽITAVOU
DÁTUM : 05/2015
FORMÁT : A3
MERITKO : 1:5 000
PROFESIA : DOPR.
Č.PRILOHY

4

LOKALITA č.45

40

ZRUŠENIE VÝROBNÉHO ÚZEMIA - ZaD č.1 - lokalita č.40

45

HRANICA ZASTAVANÉHO ÚZEMIA - ZaD č.5

45

NÁVRH IBV - lokalita č.45

30

OBYTNÉ ÚZEMIE - PLOCHY PRE IBV

30

ZMIEŠANÉ ÚZEMIE - PLOCHY PRE IBV

30

VEREJNÁ ZELEN

30

SÚKROMNÁ ZELEN

30

REKREAČNÉ ÚZEMIE 30a - PARKÚR 30b - ŠPORTOVÝ AREÁL

NÁVRH OCHRANNÉHO PÁSMIA IS a PHD

ZRUŠENIE OCHRANNÉHO PÁSMIA LETISKA

ZRUŠENIE OCHRANNÉHO PÁSMIA PD

TS5-6

KIOSKOVÁ TRAFOSTANICA - návrh

NAVHOVANÉ OBSLUŽNÉ KOMUNIKÁCIE - C3

NAVHOVANÉ PEŠIE KOMUNIKÁCIE

ZÁSTAVKA SAD + PLOCHY PRE DOPRAVU

AUTOBUSOVÉ ZASTÁVKY + DOCHÁDZKOVÁ VZDIALENOSŤ

ZaD č.5/2015 - lokalita č.45