


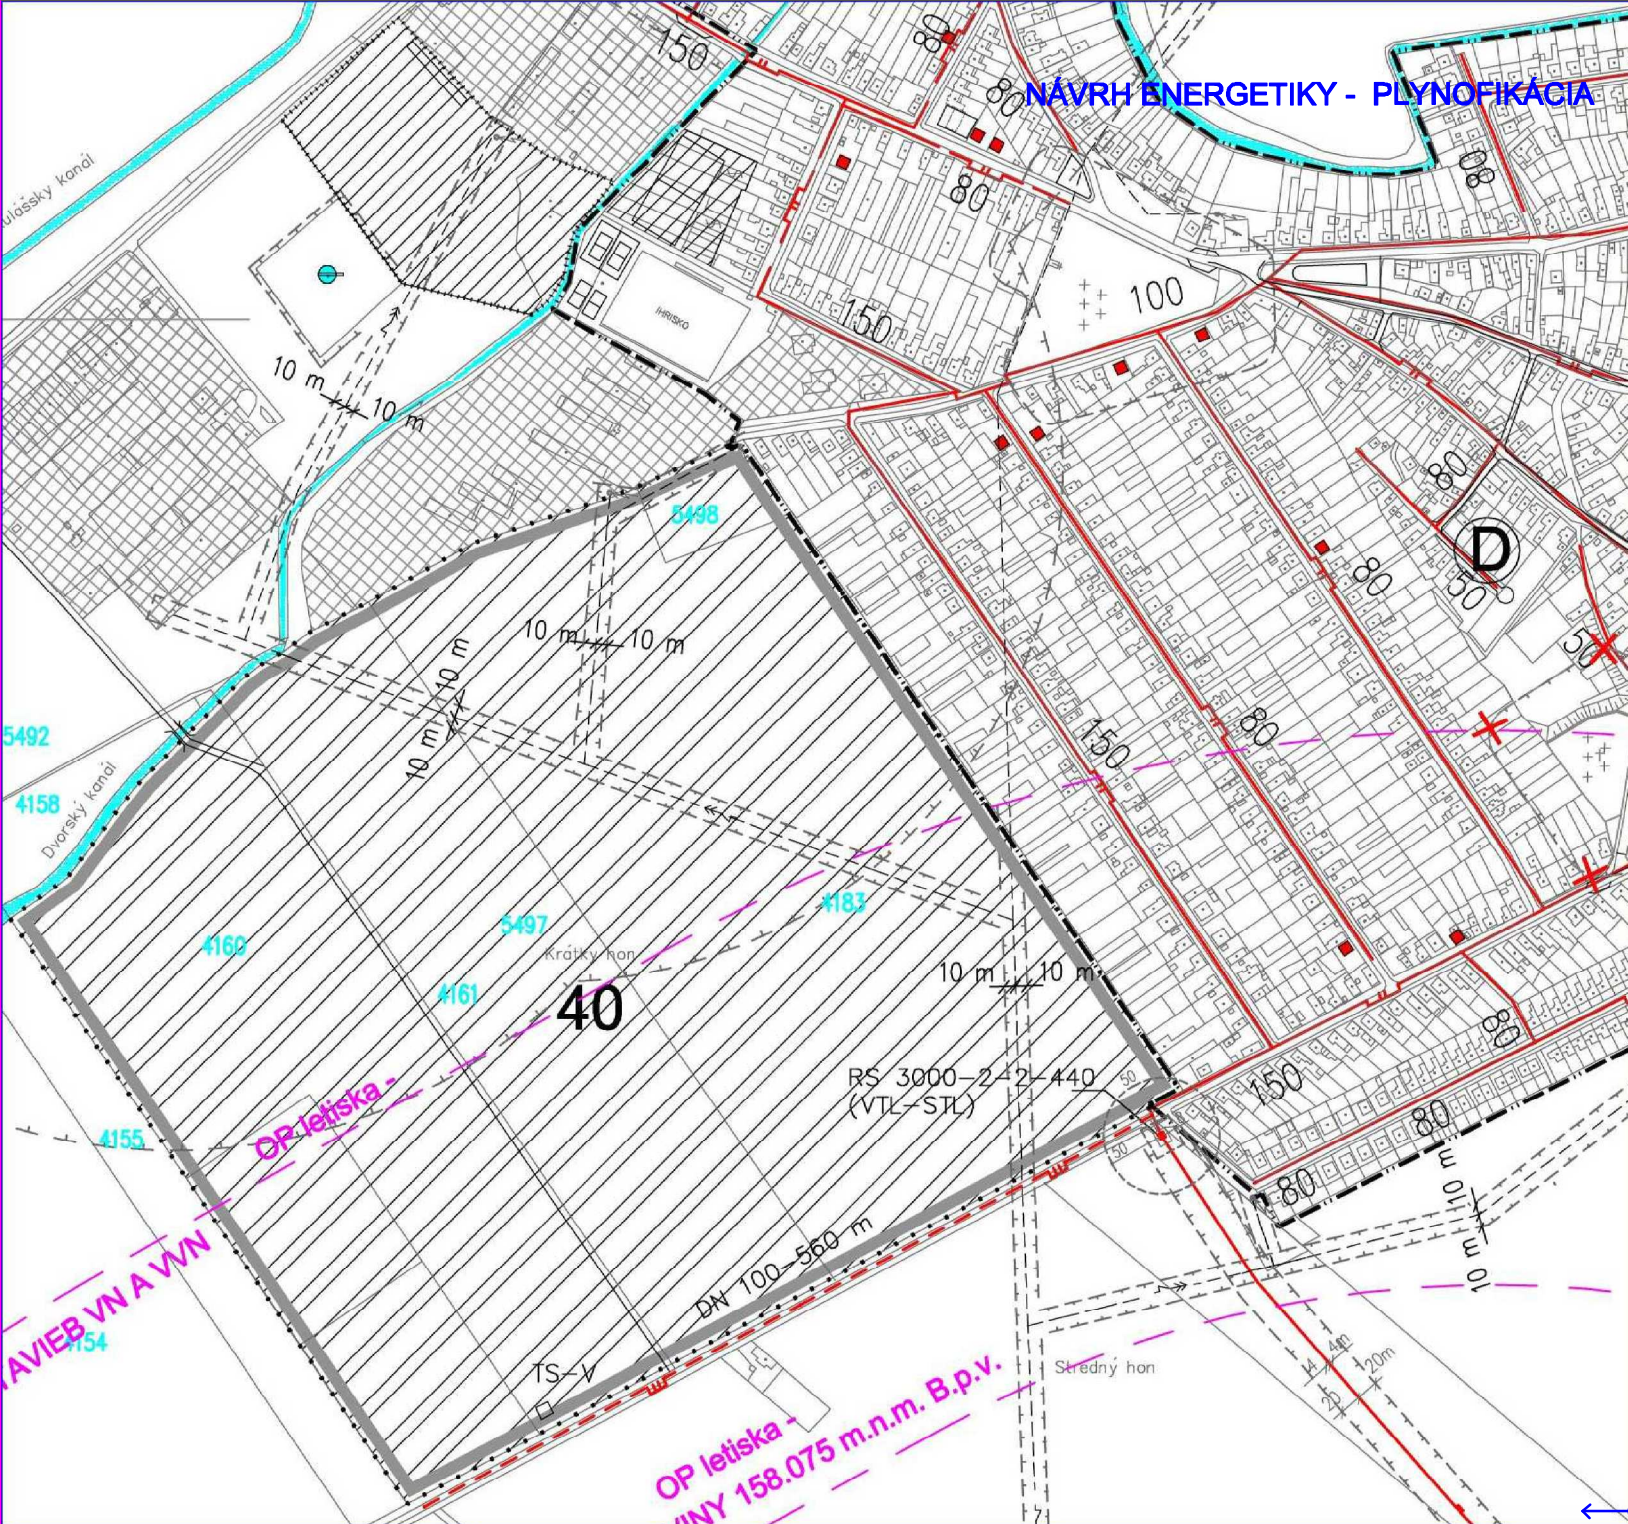

NAVHR ENERGETIKY - PLYNOFIKÁCIA

SPRACOVATEL :
ING.ARCH.M.BORGULA,PND.
ING.V.SUCHÝ
OBSTARÁVATEL :
OBEC DVORY NAD ŽITAVOU
DÁTUM : 05/2015
FORMÁT : A3
MĚRITKO : 1:5 000
PROFESIA : PL
Č.PRILOHY

7


LEGENDA

- HRANICA KATASTRÁLNÉHO ÚZEMIA DVORY NAD ŽITAVOU
- HRANICA ZASTAVANÉHO ÚZEMIA K 1.1.1990 + NAVHR NA ZMENU HRANICE
- HRANICA CENTRÁLNEJ ZÓNY OBCE + HLAVNÉ KOMPOZIČNÉ OSI
- PLOCHY - JEŠTVAJÚCEJ IBV + NA REKONŠTRUKČIU
- PLOCHY - NAVRHOVANÝCH ROD.DOMOV + REZERVA PRE IBV
- PLOCHY NÍZKOPODLAŽNÝCH BYTOVEK + REZERVA
- OBČANSKÁ VÝBAVENOSŤ - JEŠTVAJÚCA + PLOCHY PRE ROZVOJ
- ZELEŇ - SÚKROMNÁ, VINOHRADY, SADY + ÚČELOVÁ
- VEREJNÁ ZELEŇ + CINTORÍN
- VYSOKÁ IZOLAČNÁ ZELEŇ
- PLOCHY PRE VÝROBU A SKLADOVÉ HOSP. + REZERVA PRE ROZVOJ
- PLOCHY PRE POĽNOHOSPODÁRSKU VÝROBU + REZERVA PRE ROZVOJ
- PLOCHY PRE ROZVOJ PODNIK. AKTIVIT - VÝROBA + POĽNOHOSPODÁRSTVO
- ŠPORTOVÉ PLOCHY A IHRISKÁ + PLOCHY PRE ROZVOJ
- OBJEKTY PAMÄTKOVO CHRÁNENÉ + PAMÄZÁJUMU
- OCHRANNÉ PÁSMO HYGIENICKE + VŠETKÉHO DRUHU
- VODNÉ TOKY + VODNÝ ZDROJ + ŠTRKOVISKÁ A RYBNÍKY
- ŽELEZNICA
- OCHRANNÉ PÁSMA LETISKÁ
- CESTA I.a II.a TR. (ZBERNÉ-B2), III. TRIEDY (OBSLUŽNÉ-C2)
- OBSLUŽNÉ KOMUNIKÁCIE JEŠTVAJÚCE + NAVRHOVANÉ (C3)
- PEŠIE TRASY A PRIESTR. + PARKOVISKÁ A DOPRAVNÉ PLOCHY
- AUTOBUSOVÉ ZASTÁVKY + DOCHÁDZKOVÁ VZDALENOSŤ
- KATEGÓRIA MESTNÝCH KOMUNIKÁCIÍ
- A-B-C-D
- URBANISTICKÉ OBVODY OBCE
- CYKLISTICKÉ TRASY K REKREAČNÝM AKTIVITÁM

PLATNÝ ÚPN-O DVORY NAD ŽITAVOU schválený 03.11.2004
ZaD č.1 schválené 17.02.2008, ZaD č.2 17.07.2009,
ZaD č.3 23.08.2012

ÚPN-O DVORY NAD ŽITAVOU ZMENY A DOPLNKY č.5/2015

NAVHR ENERGETIKY - PLYNOFIKÁCIA

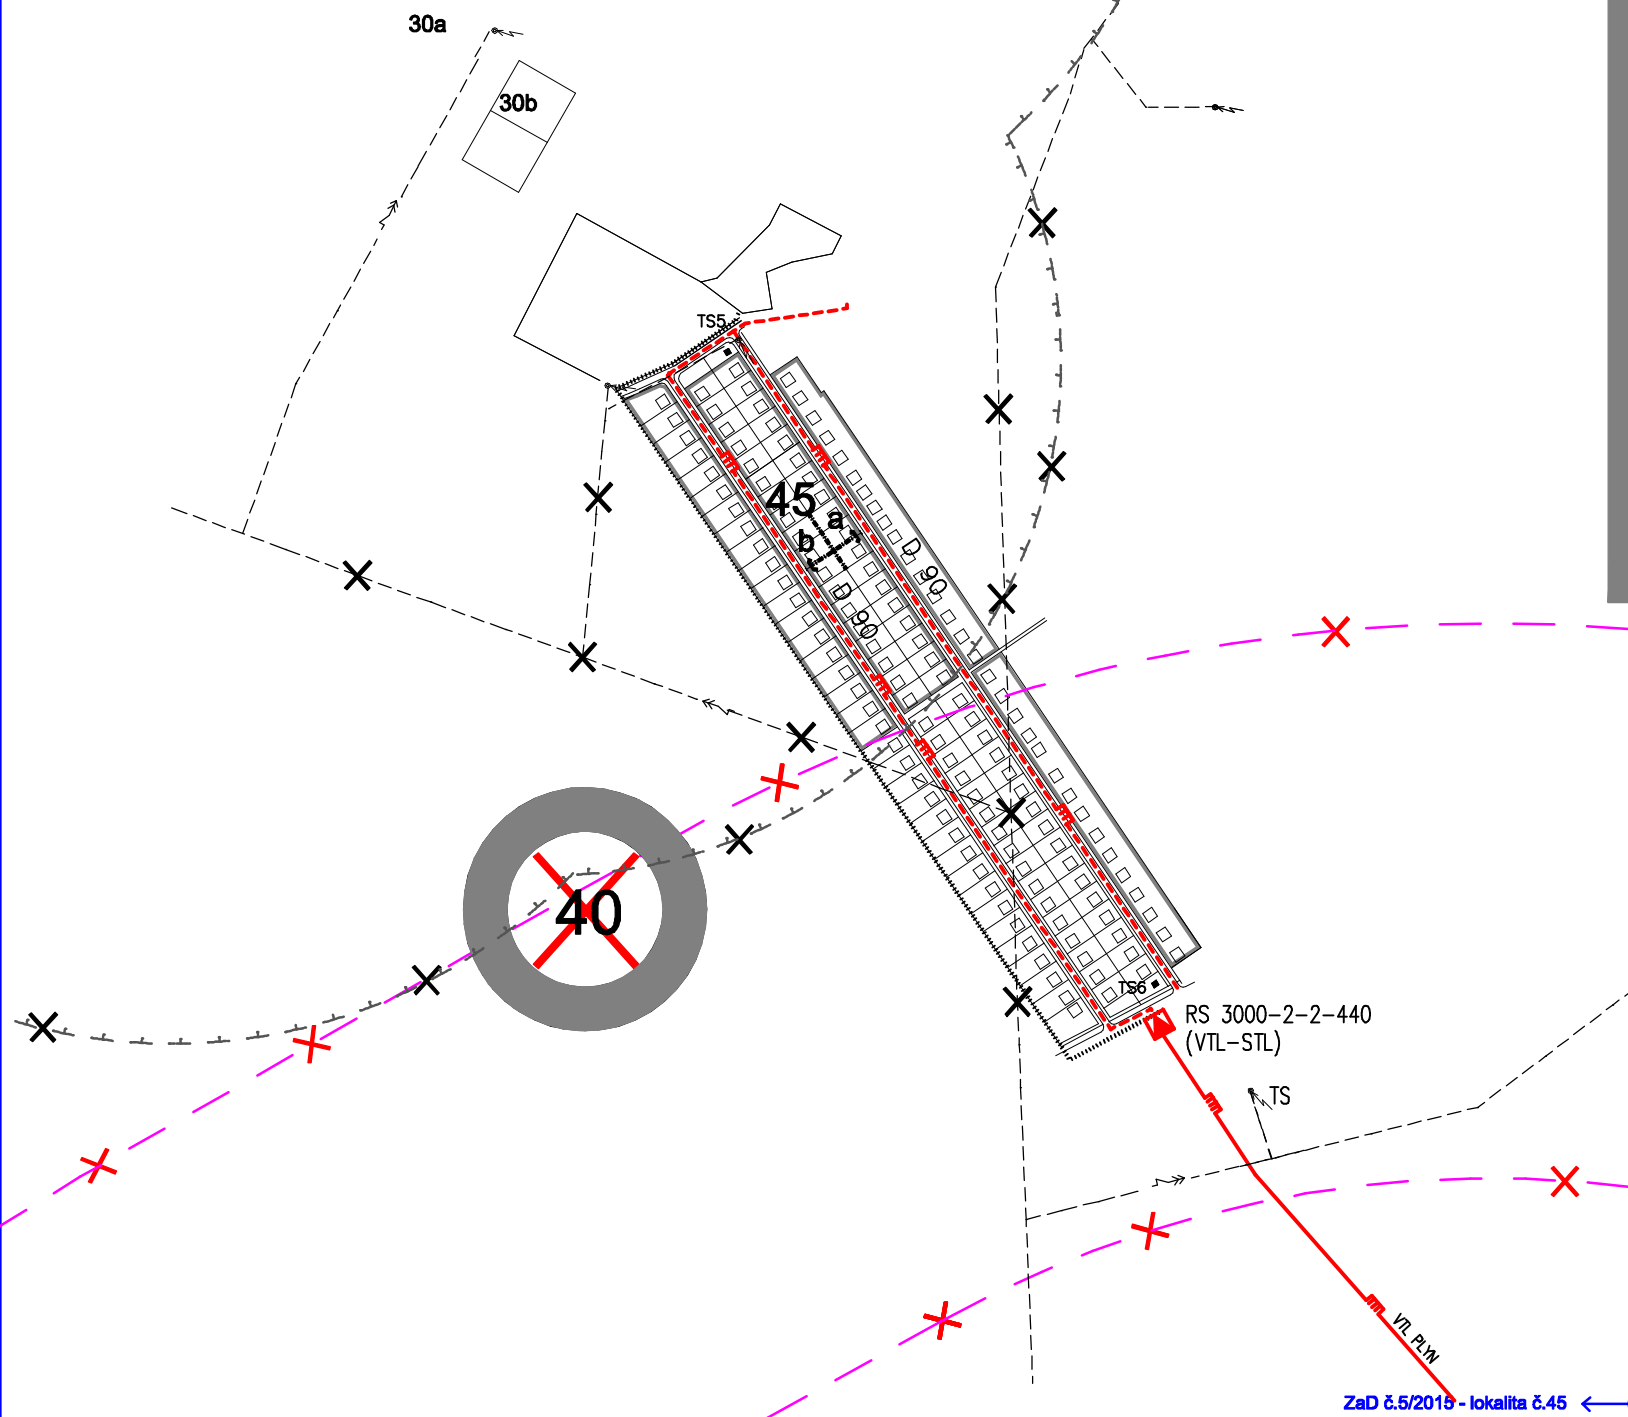

LOKALITA č.45

- 40 X ZRUŠENIE VÝROBNÉHO ÚZEMIA - ZaD č.1 - lokalita č.40
- 45 HHRANICA ZASTAVANÉHO ÚZEMIA - ZaD č.5
- NAVHR IBV - lokalita č.45
- OBYTNÉ ÚZEMIE - PLOCHY PRE IBV
- ZMIEŠANÉ ÚZEMIE - PLOCHY PRE IBV
- VEREJNÁ ZELEŇ
- SÚKROMNÁ ZELEŇ
- REKREAČNÉ ÚZEMIE 30a - PARKÚR 30b - ŠPORTOVÝ AREÁL
- NAVHR OCHRANNÉHO PÁSMA IS a PHO
- ZRUŠENIE OCHRANNÉHO PÁSMA LETISKÁ
- ZRUŠENIE OCHRANNÉHO PÁSMA PD
- TS5-6 KIOSKOVÁ TRAFDOSTANICA - návrh
- NAVHRVANÝ STL PLYNOVOD
- JEŠTVAJÚCI VTL PLYNOVOD A RS- VTL-STL

SPRACOVATEL :
ING.ARCH.M.BORGULA,PND.
ING.V.SUCHÝ
OBSTARÁVATEL :
OBEC DVORY NAD ŽITAVOU
DÁTUM : 05/2015
FORMÁT : A3
MĚRITKO : 1:5 000
PROFESIA : PL
Č.PRILOHY

7