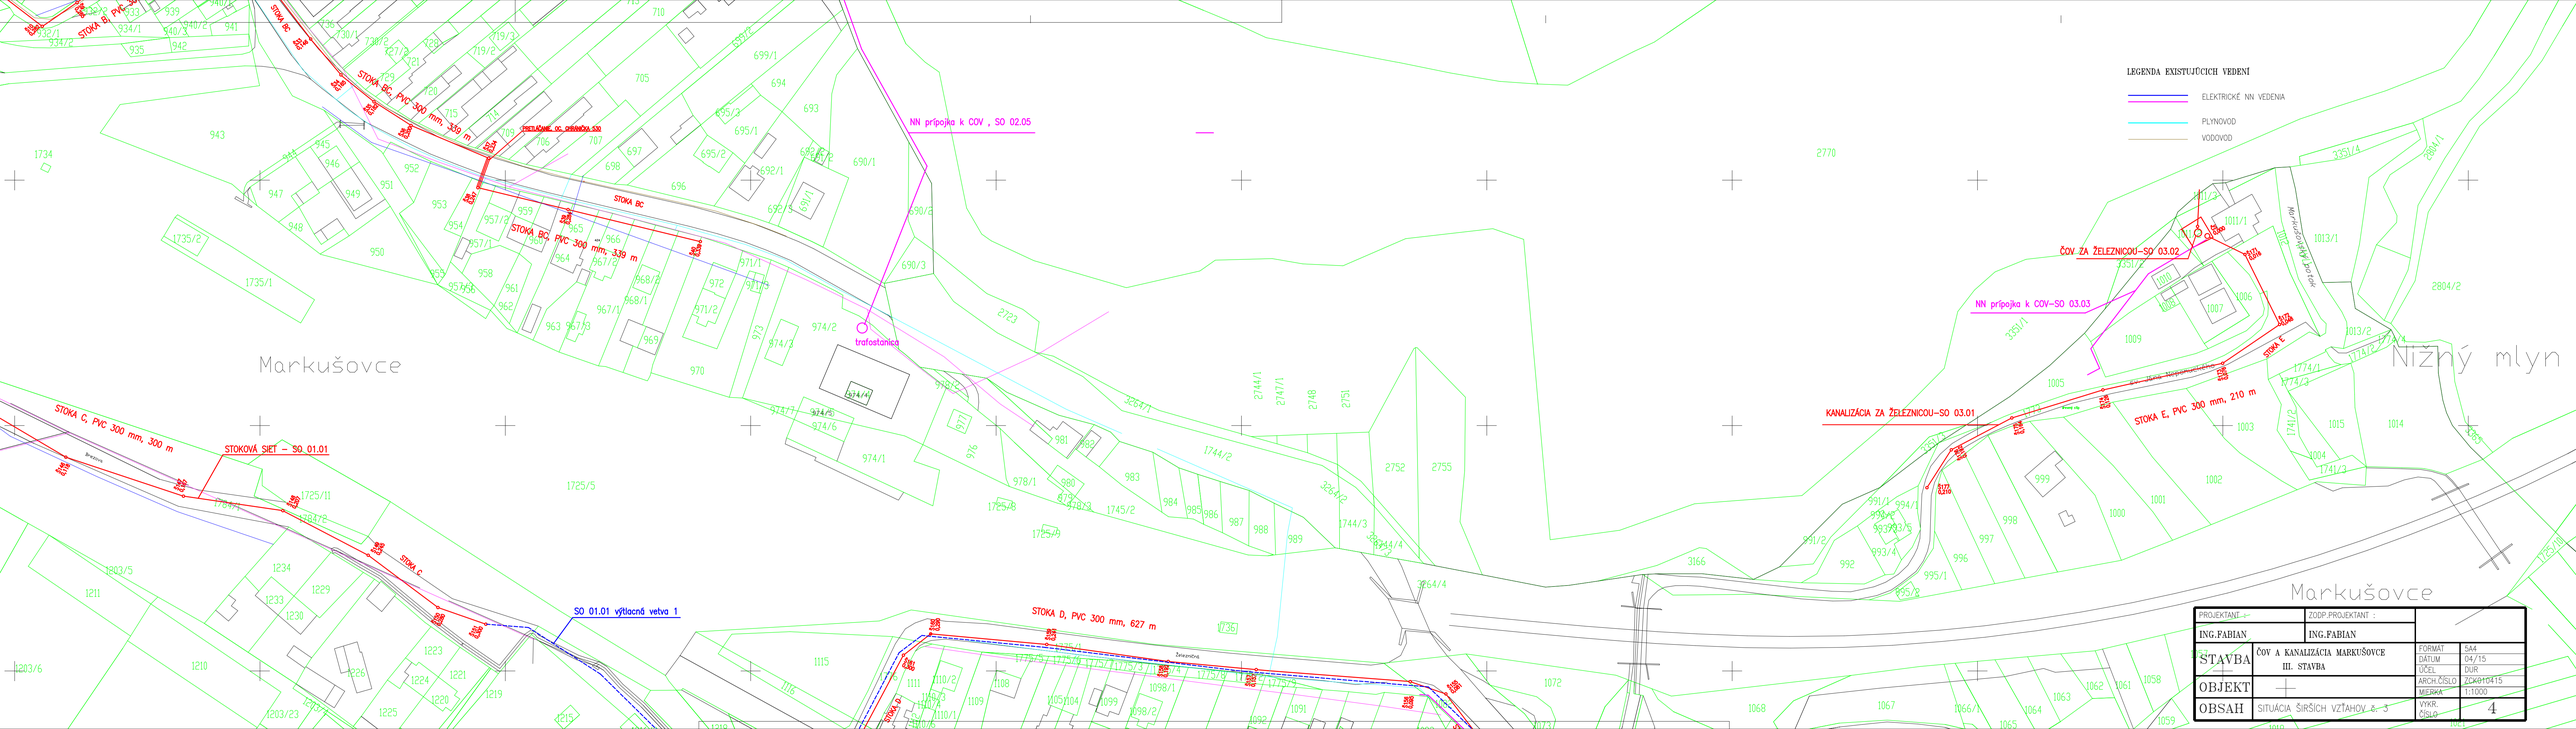

PROJEKTANT : –		ZODP.PROJEKTANT :	
ING.FABIAN		ING.FABIAN	
STAVBA	ČOV A KANALIZÁCIA MARKUŠOVCE III. STAVBA	FORMÁT	5A4
		DÁTUM	04/15
		ÚČEL	DUR
OBJEKT		ARCH.ČÍSLO	ZCK1014/15
		MIERKA	1:1000
OBSAH	SITUÁCIA ŠIRŠÍCH VZŤAHOV č. 3	VÝKR. ČÍSLO	4