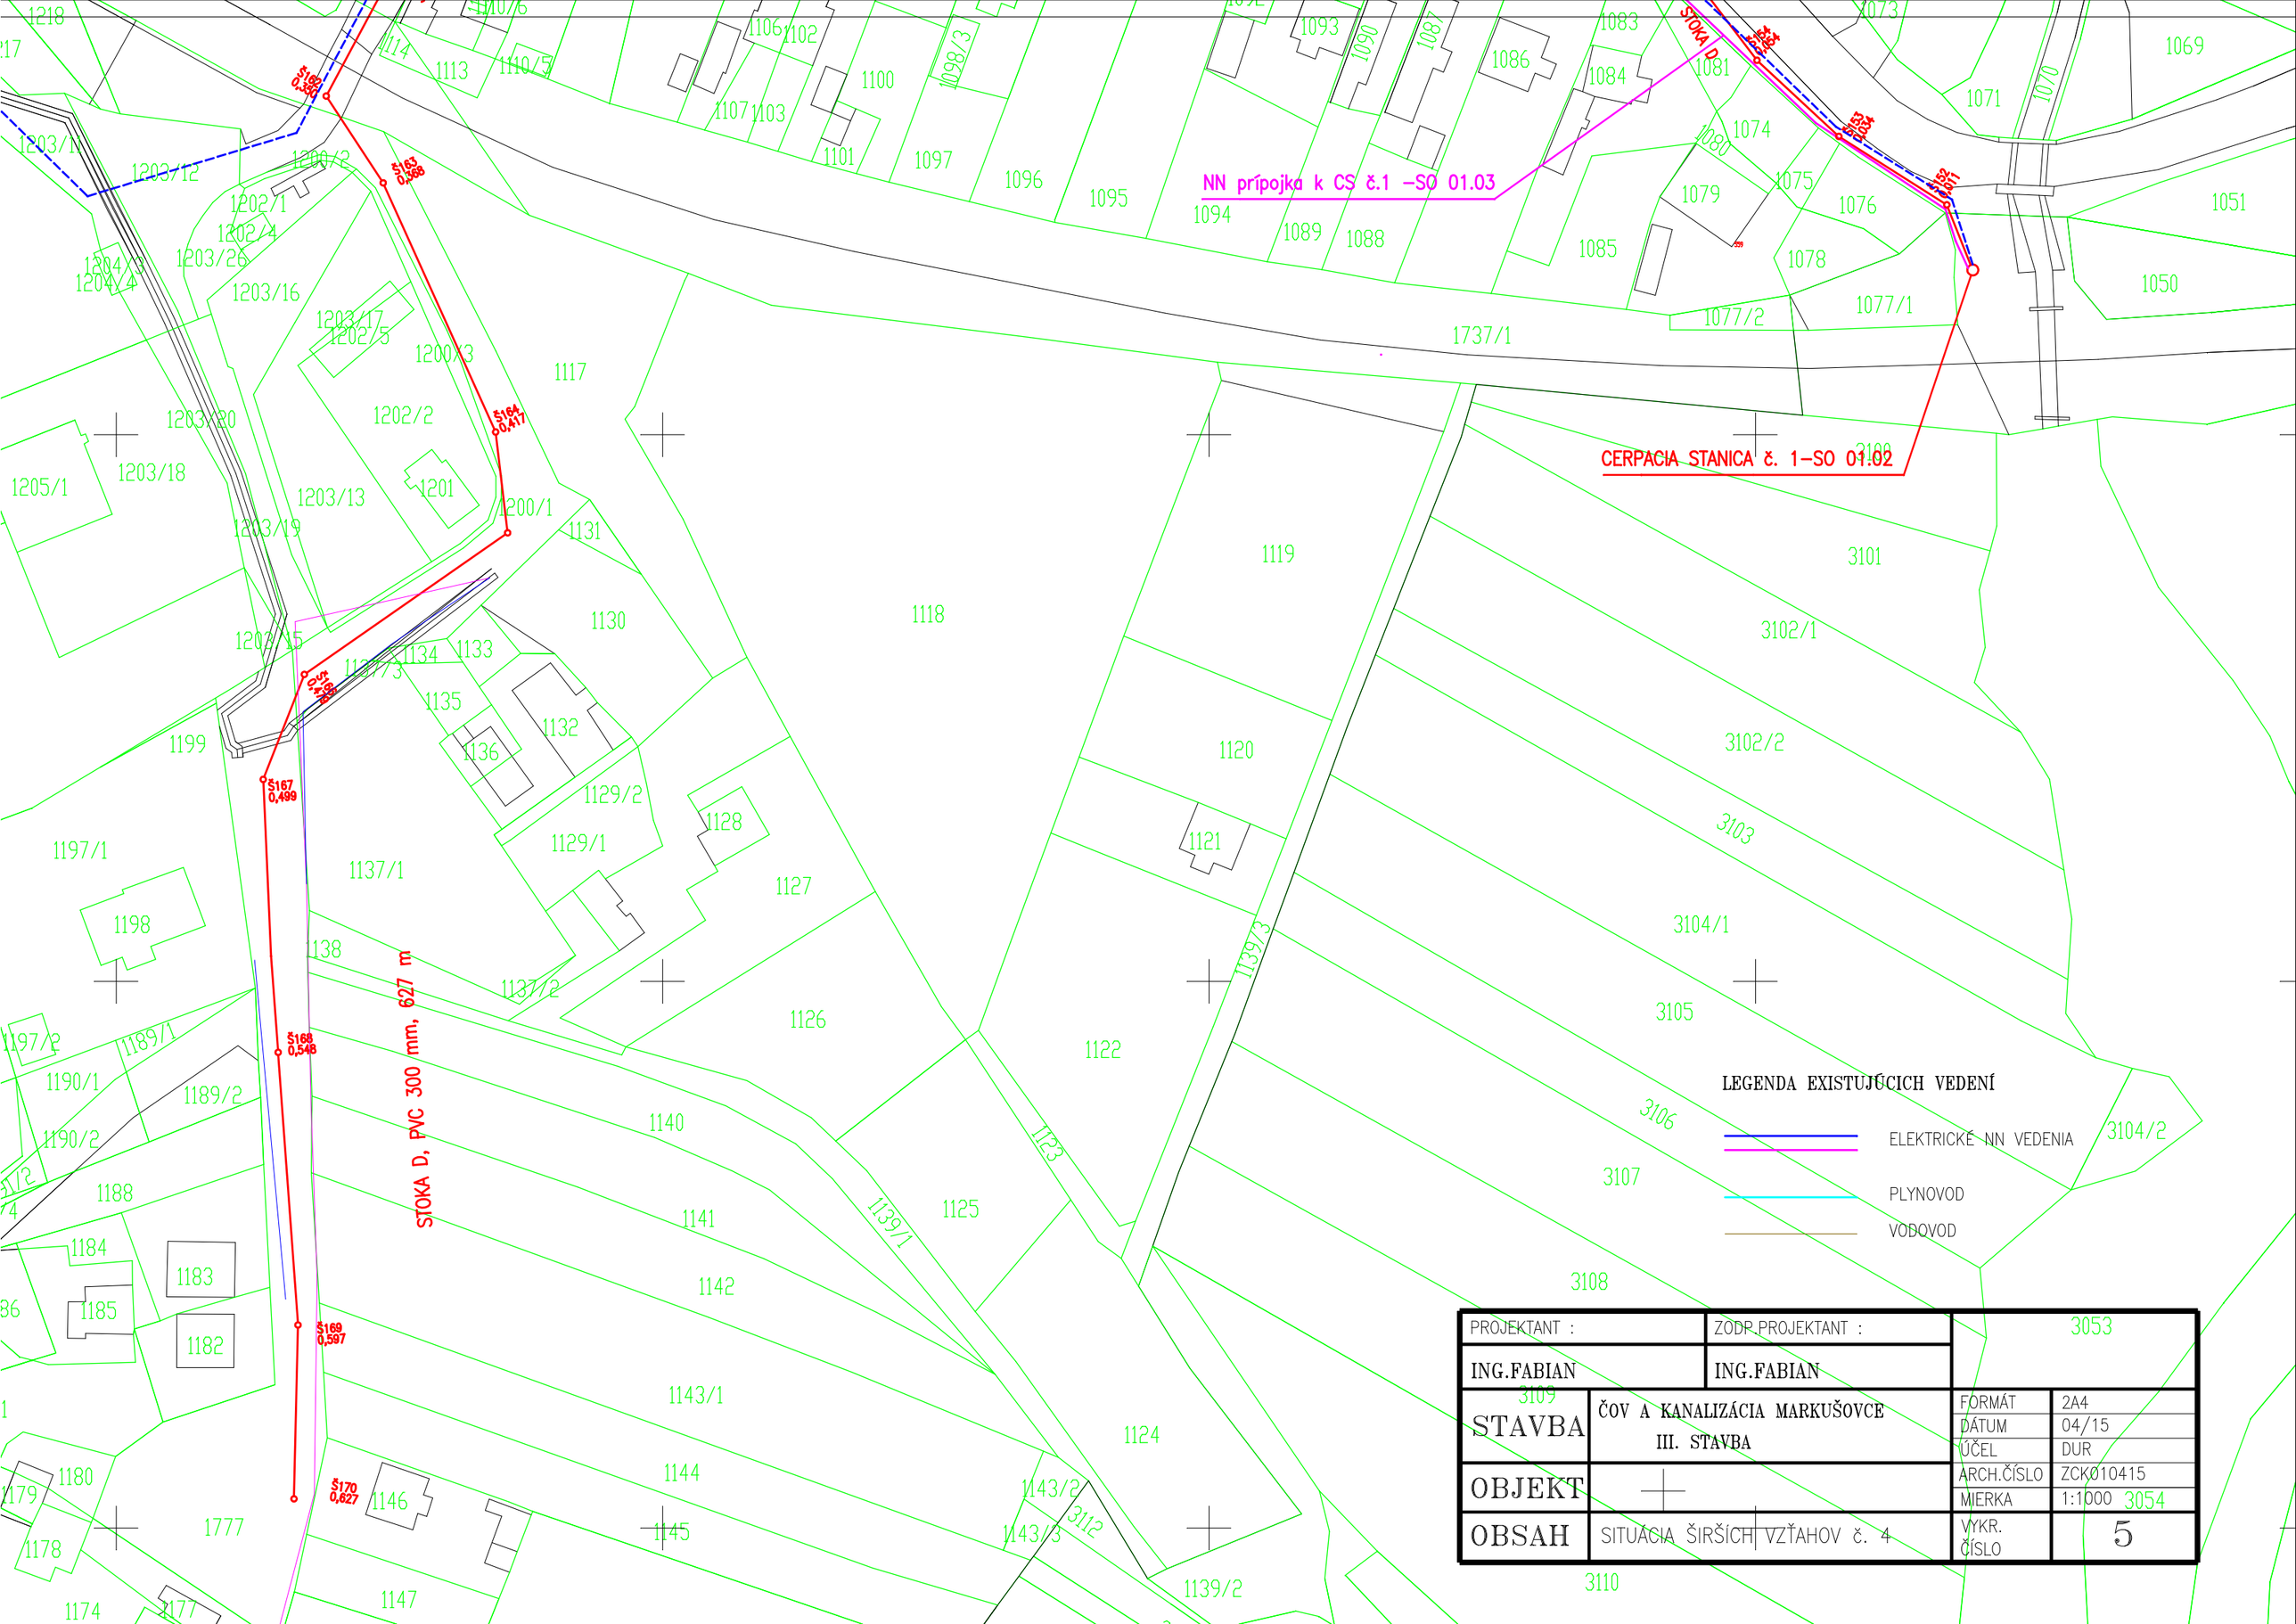

PROJEKTANT :	ZODP.PROJEKTANT :		
ING.FABIAN	ING.FABIAN		
STAVBA	ČOV A KANALIZÁCIA MARKUŠOVCE III. STAVBA	FORMÁT	2A4
		DÁTUM	04/15
		ÚČEL	DUR
OBJEKT		ARCH.ČÍSLO	ZCK010415
		MIERKA	1:1000
OBSAH	SITUÁCIA ŠIRŠÍCH VZŤAHOV č. 4	VYKR. ČÍSLO	5