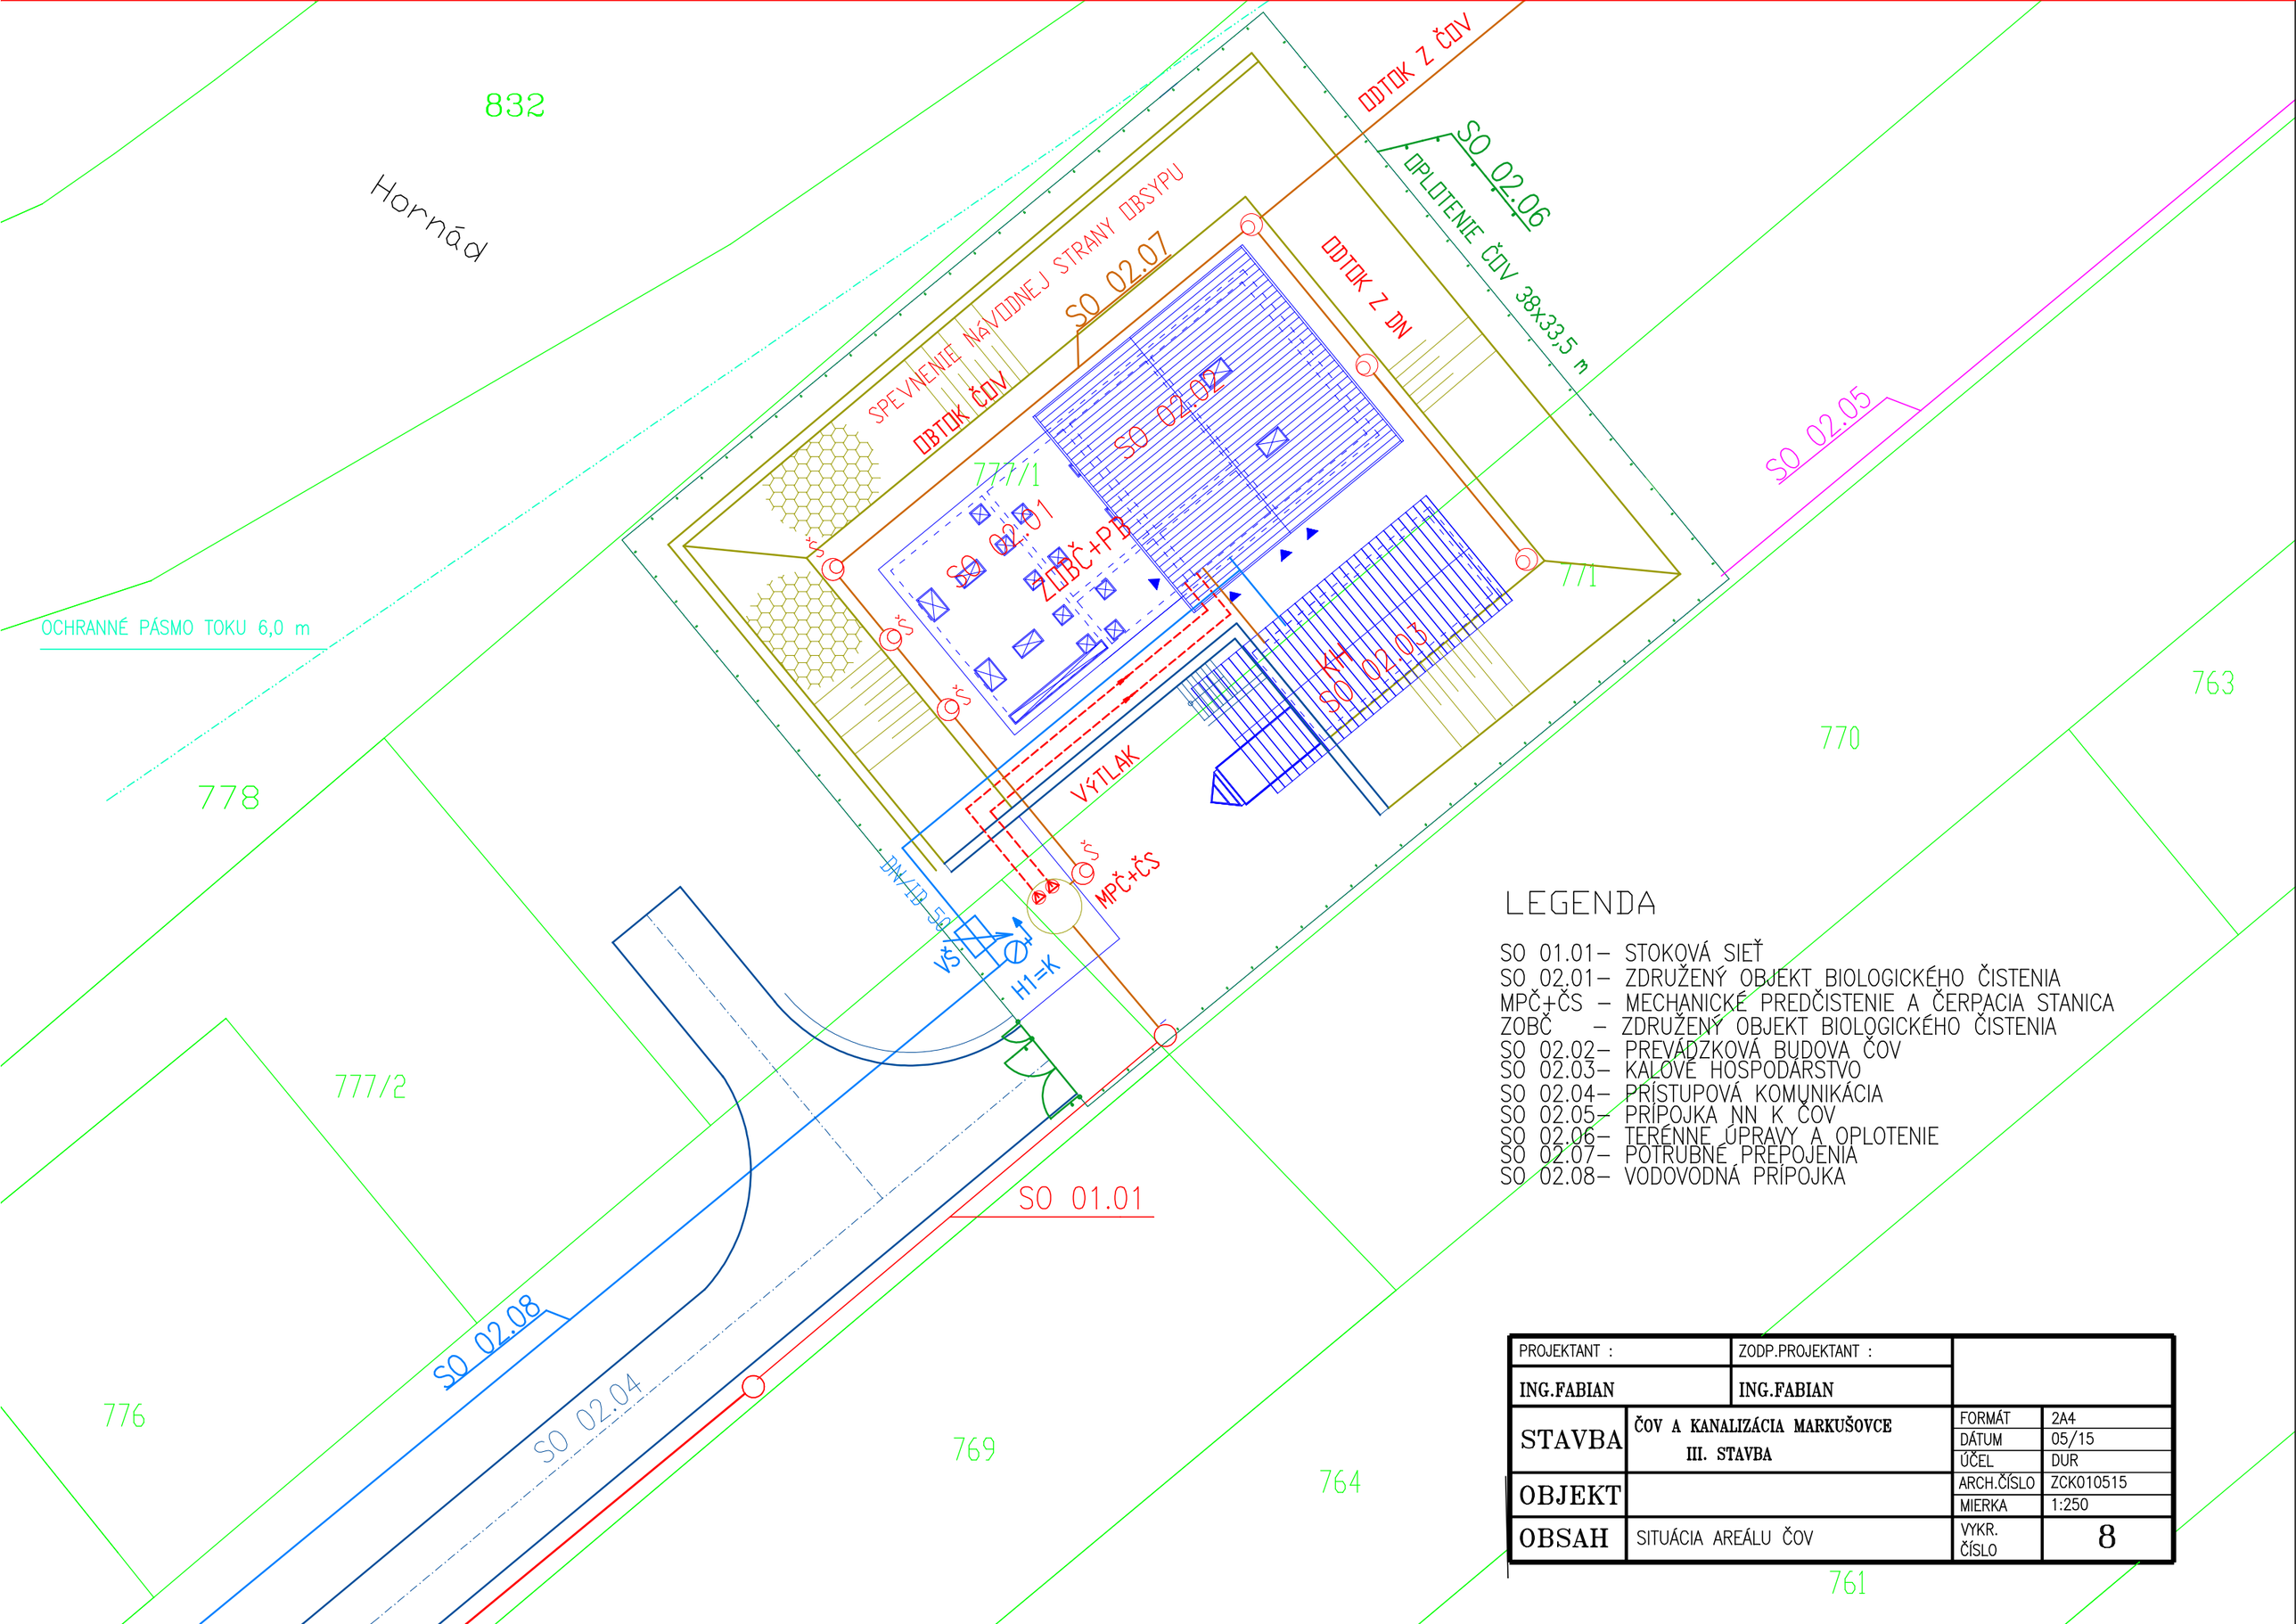

LEGENDA

SO 01.01– STOKOVÁ SIEŤ
SO 02.01– ZDRUŽENÝ OBJEKT BIOLOGICKÉHO ČISTENIA
MPČ+ČS – MECHANICKÉ PREDČISTENIE A ČERPACIA STANICA
ZOBČ – ZDRUŽENÝ OBJEKT BIOLOGICKÉHO ČISTENIA
SO 02.02– PREVÁDZKOVÁ BUDOVA ČOV
SO 02.03– KALOVÉ HOSPODÁRSTVO
SO 02.04– PRÍSTUPOVÁ KOMUNIKÁCIA
SO 02.05– PRÍPOJKA NN K ČOV
SO 02.06– TERÉNNE ÚPRAVY A OPLOTENIE
SO 02.07– POTRUBNÉ PREPOJENIA
SO 02.08– VODOVODNÁ PRÍPOJKA

PROJEKTANT :	ZODP.PROJEKTANT :		
ING.FABIAN	ING.FABIAN		
STAVBA	ČOV A KANALIZÁCIA MARKUŠOVCE III. STAVBA	FORMÁT	2A4
		DÁTUM	05/15
		ÚČEL	DUR
OBJEKT		ARCH.ČÍSLO	ZCK010515
		MIERKA	1:250
OBSAH	SITUÁCIA AREÁLU ČOV	VYKR. ČÍSLO	8