


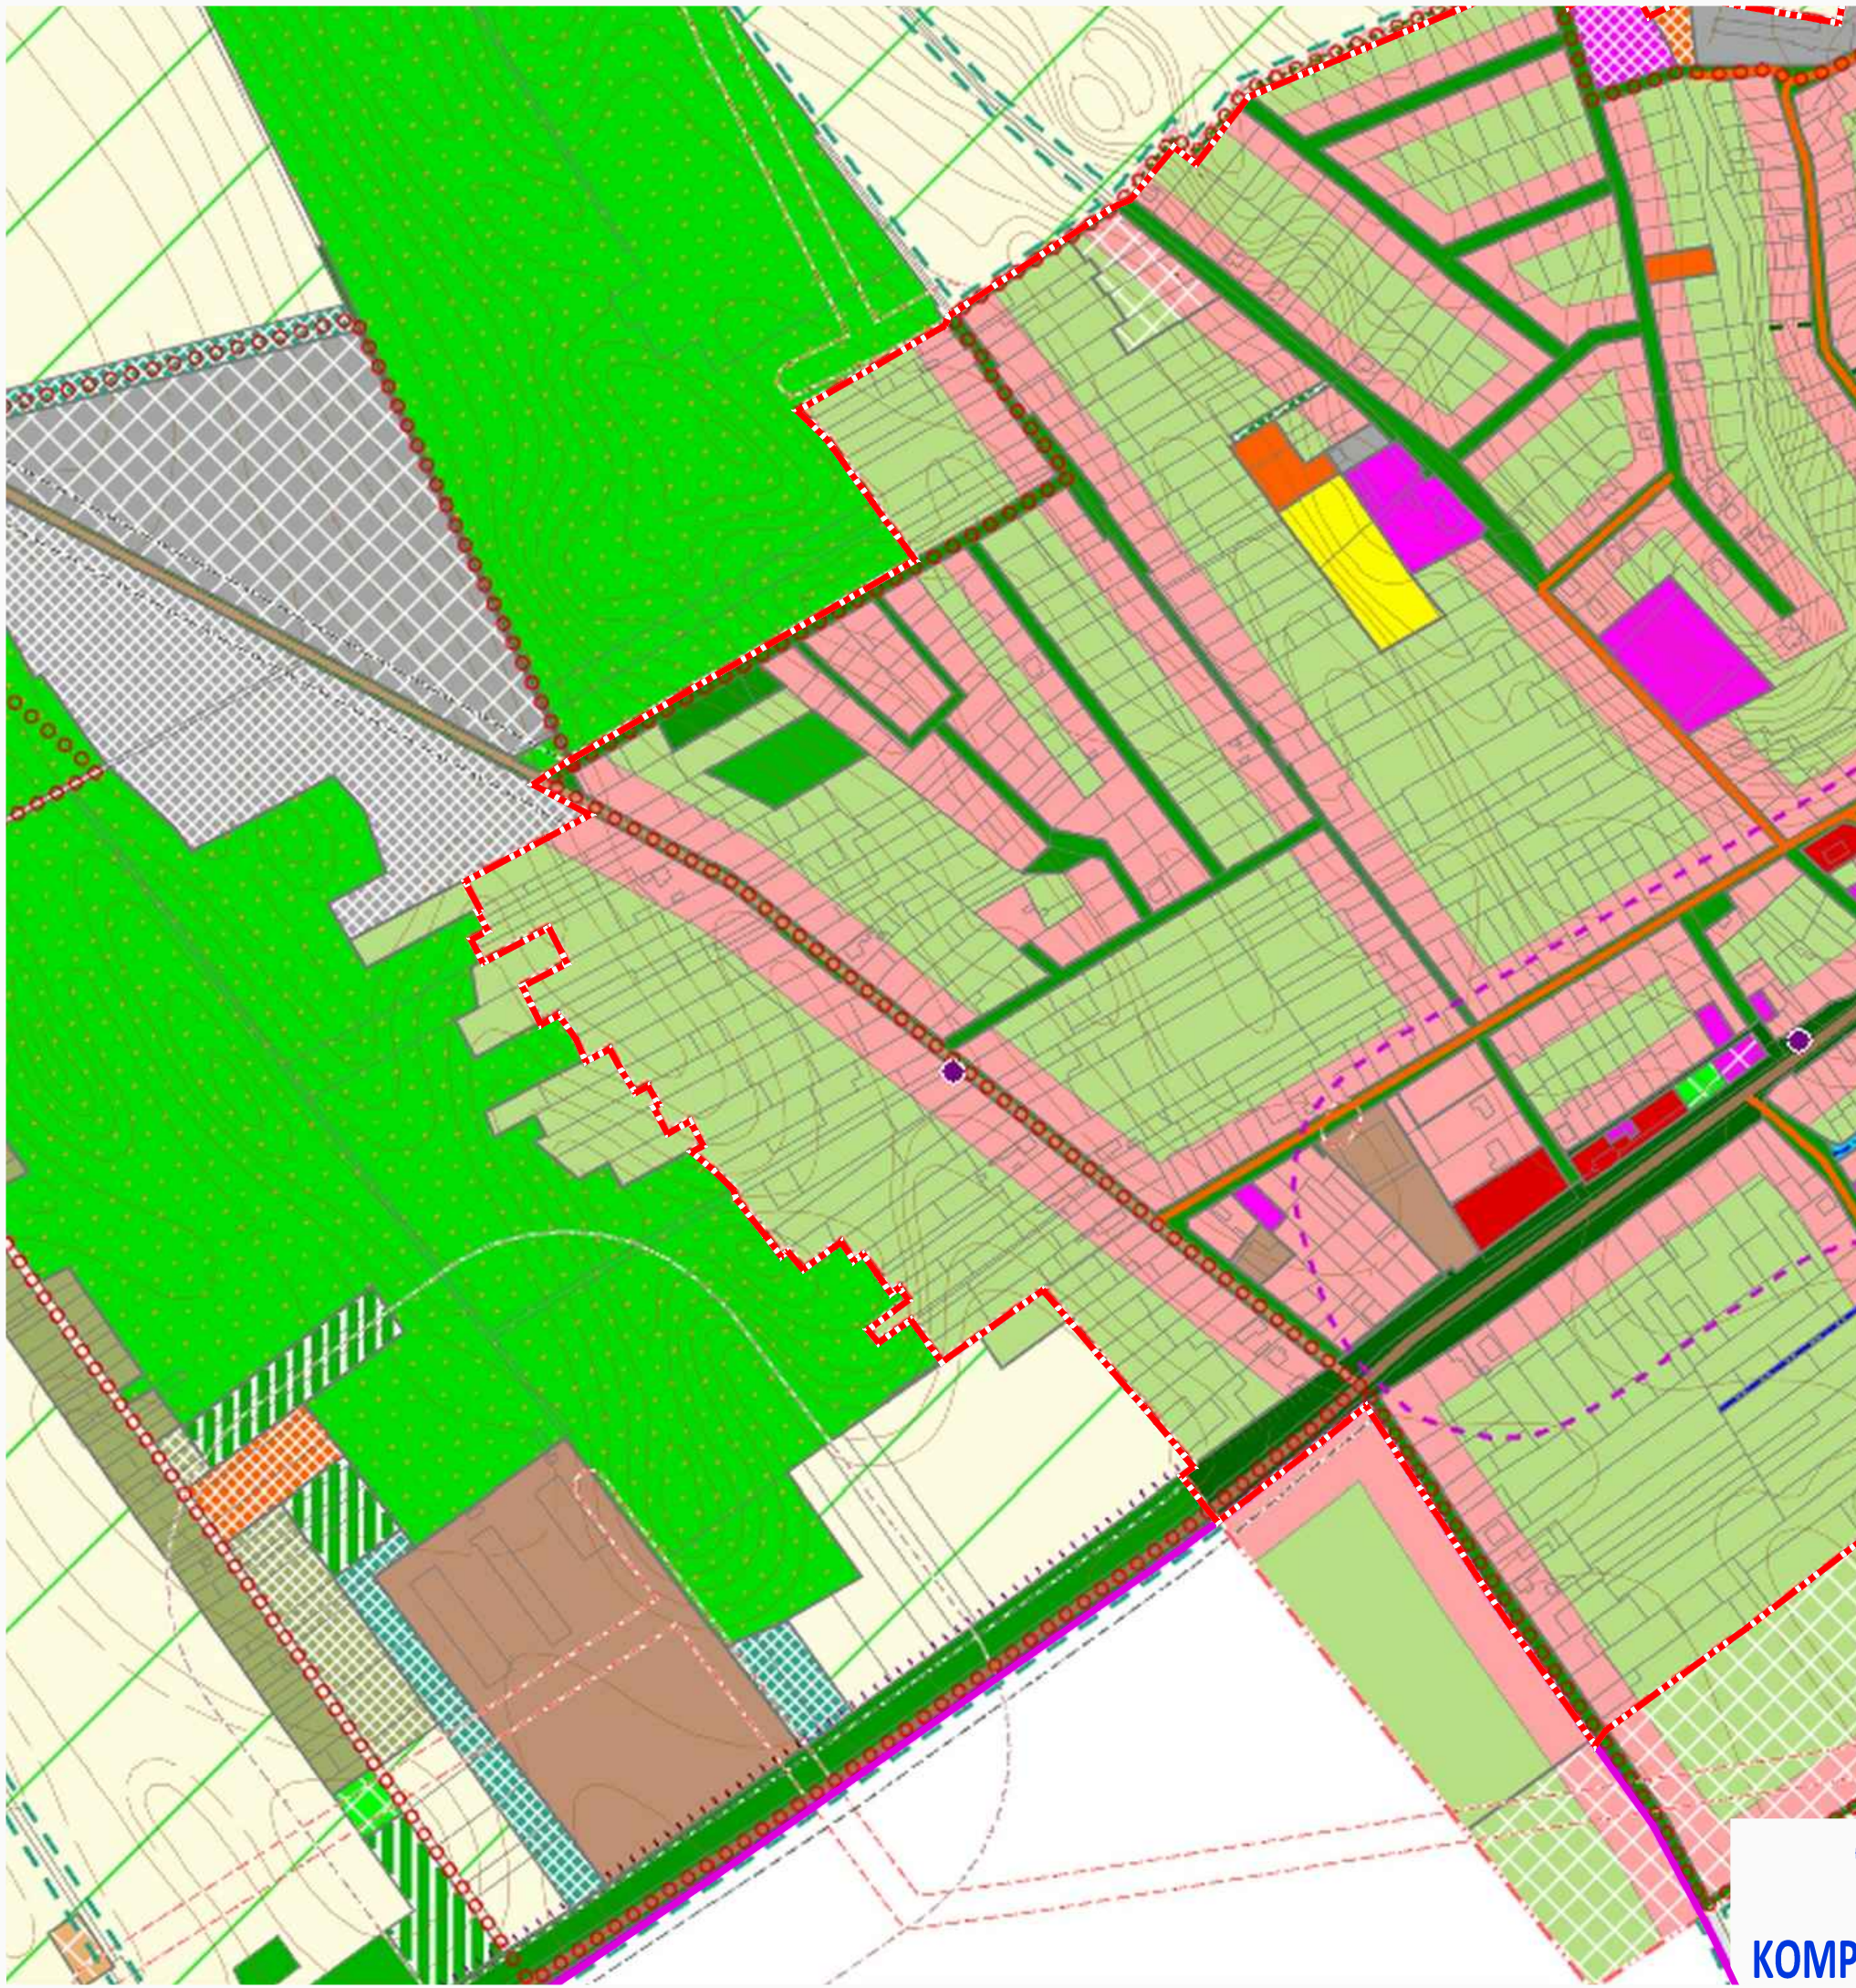

funkčné využitie

bývanie

- zmiešané územie s dominantnou funkciou bývania v rodinných domoch
- zmiešané územie s dominantnou funkciou bývania v bytových domoch

občianska vybavenosť

- zmiešané územie s dominantnou funkciou občianskej vybavenosti

výroba

- výrobné územie s funkciami priemyselná, stavebná, komunálna výroba, výrobné a nevýrobné služby, autodoprava
- výrobné územie s funkciami poľnohospodárska výroba, služby a skladovanie
- skladové a distribučné územie, logistické areály
- zmiešané výrobné územie s funkciami poľnohospodárska, priemyselná, skladovanie

šport a rekreácia

- športová plocha
- rekreačný areál, rekreačná lokalita
- zmiešané územie športu a rekreácie
- zmiešané územie bývania a rekreácie
- zmiešané územie poľnohospodárskej výroby, športu a rekreácie (agrofarmy)
- oddychová plocha

dopravná vybavenosť

- dopravná vybavenosť - cestná
- dopravná vybavenosť - železničná
- dopravná vybavenosť - letecká
- verejný komunikačný priestor s funkciami dopravnej vybavenosti a zelene
- centrálny verejný komunikačný priestor obce s funkciami dopravnej vybavenosti a zelene

technická vybavenosť

- veterná elektrárňa - návrh
- zariadenia technickej vybavenosti

ochranné pásmo

- ochranné pásmo poľnohospodárskych areálov
- ochranné pásmo cintorína
- ochranné pásmo železničnej dopravy
- ochranné pásmo cestnej siete
- ochranné pásmo letiska
- ochranné pásmo energetických zariadení
- ochranné pásmo plynárenských zariadení
- územie ťažiskových verejných komunikačných priestorov so zástavbou s centrotvornou štruktúrou
- návrh na úpravu plôch pred vstupom do areálu
- vyhliadkové body
- ložiská nevyhradeného nerastu
- nebilancované ložiská