


OBEC SVÄTÝ PETER, OKRES KOMÁRNO, NITRIANSKY KRAJ
ZMENY A DOPLNKY č. 2/2015 - NÁVRH
(podklad: Územný plán regiónu Nitrianskeho kraja, r. 2012)

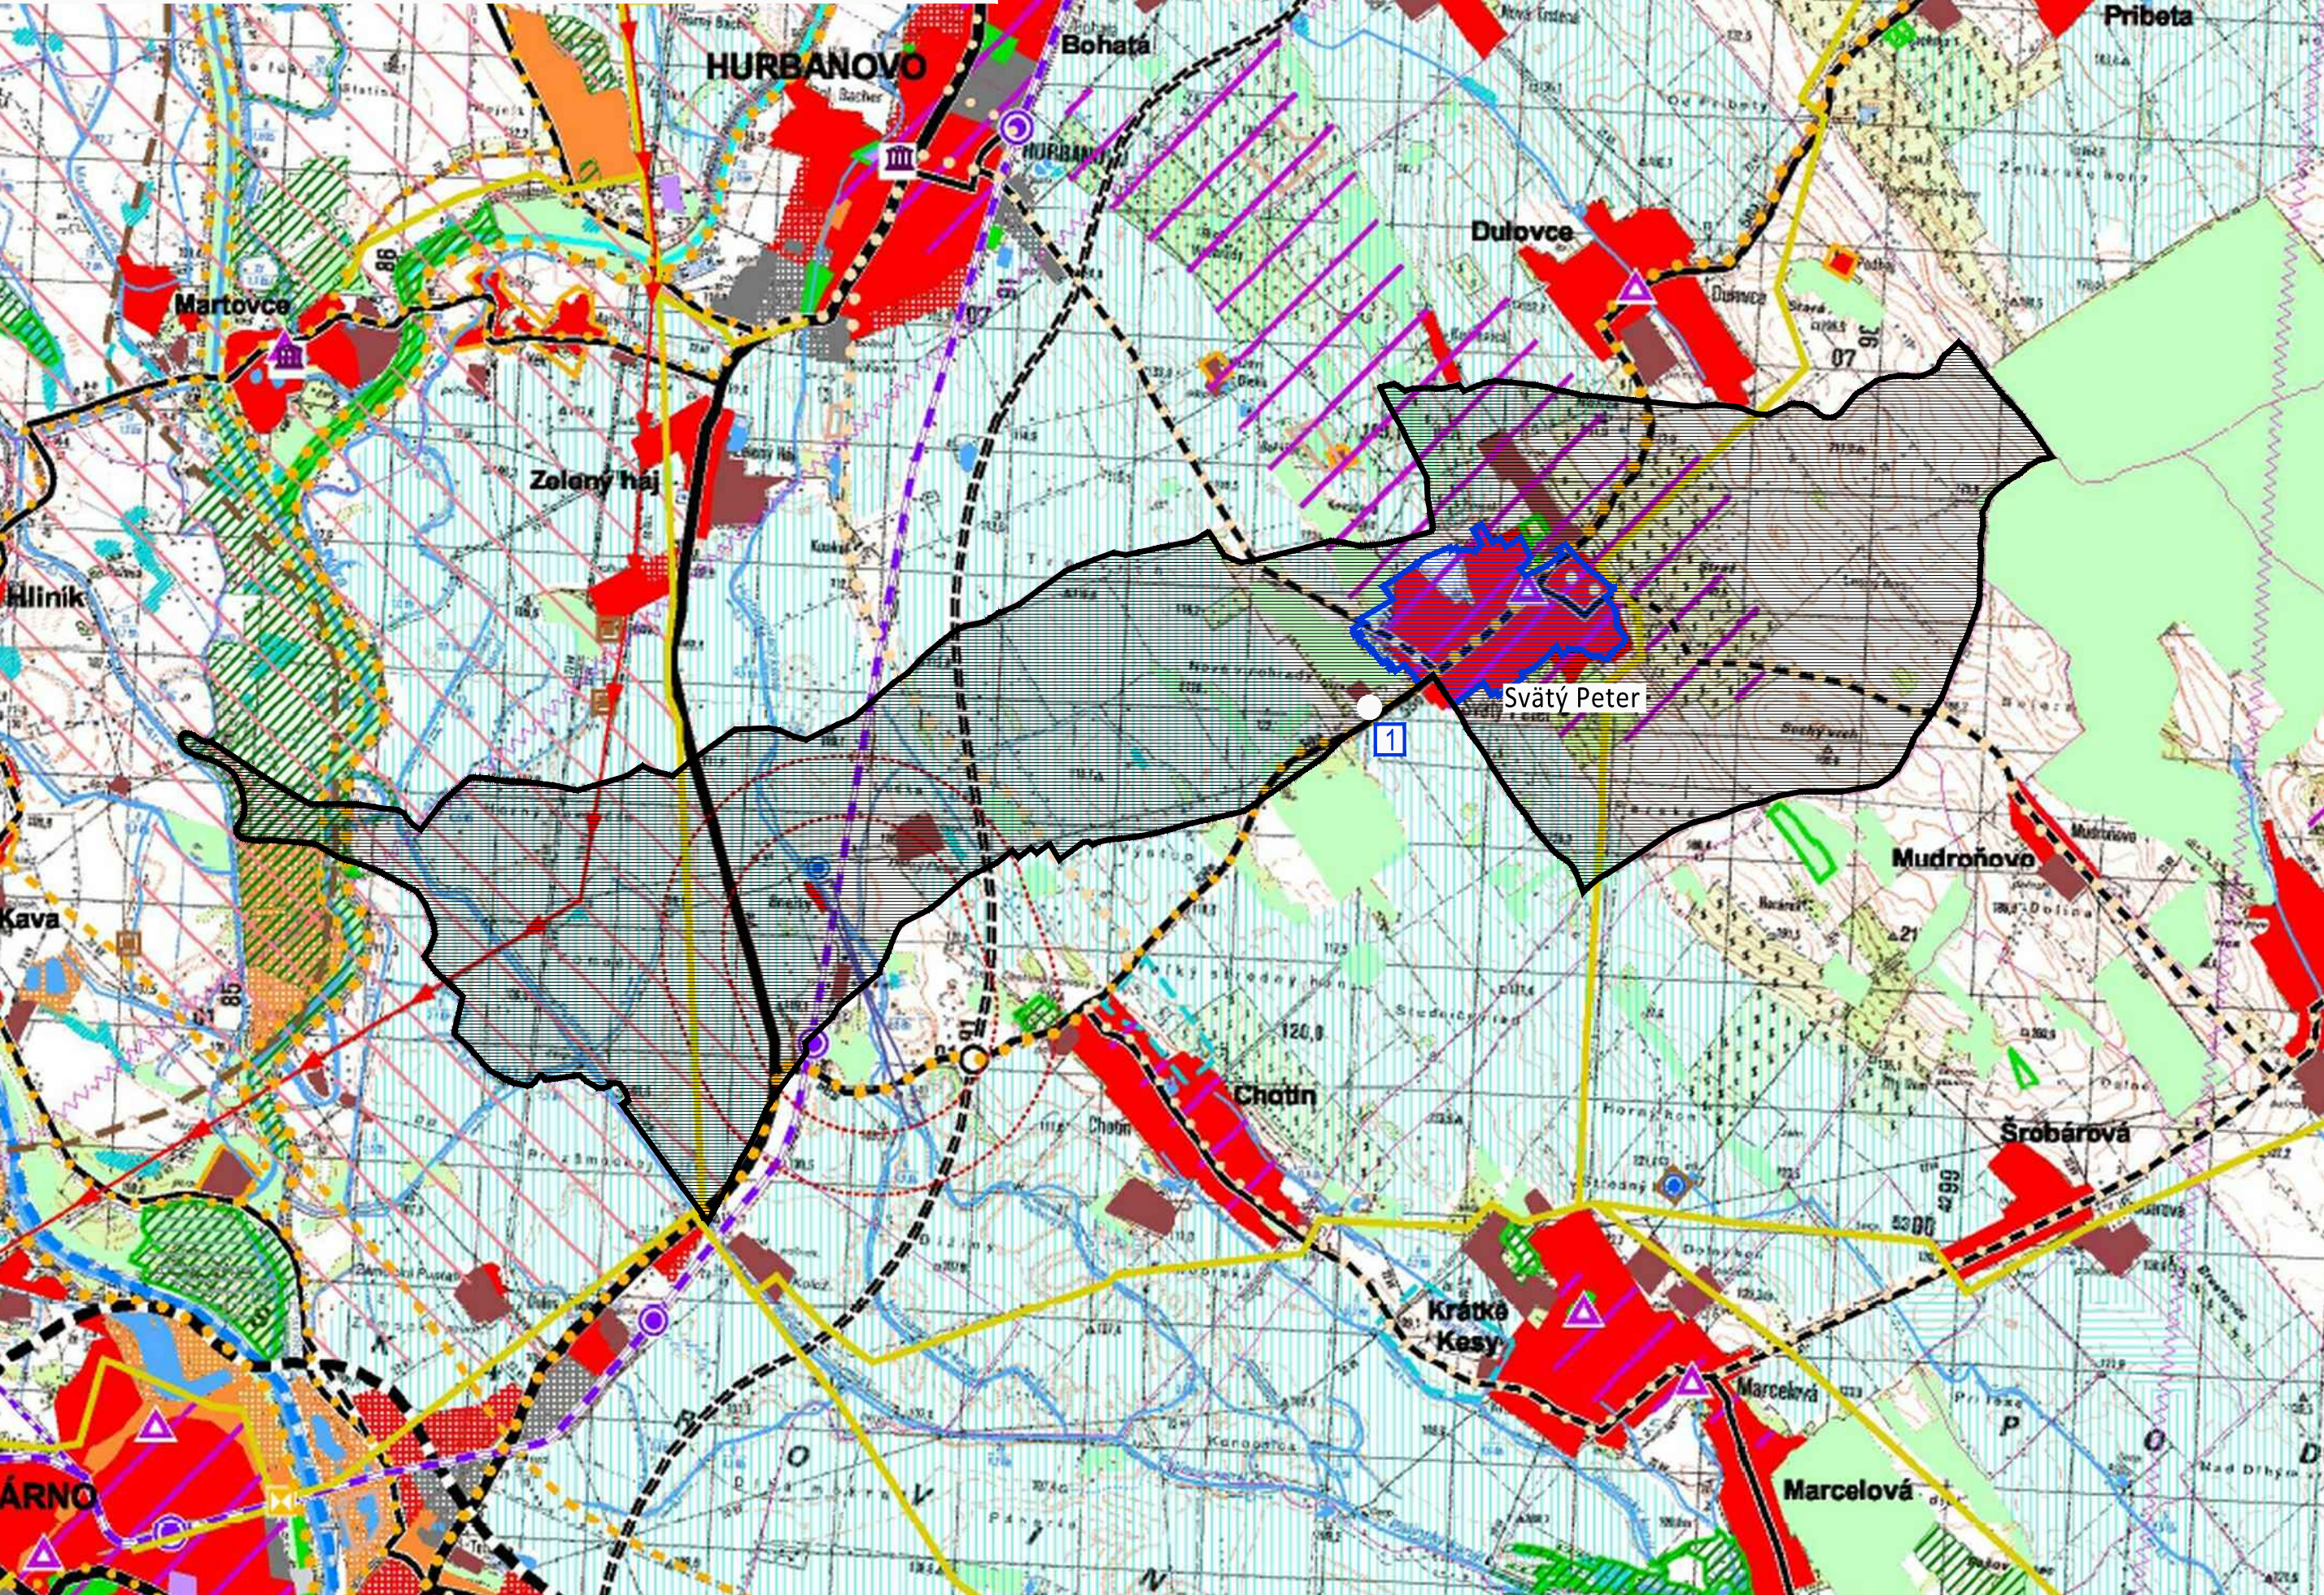

VYSVETLIVKY

súčasný stav	rozvojové zámery		súčasný stav	rozvojové zámery		súčasný stav	rozvojové zámery	
		hranica Slovenskej republiky			rýchlostná cesta			jadrová elektráreň
		hranica kraja			cesta 1. triedy - štvorpruh			vodná elektráreň
		hranica okresu			cesta 1. triedy			malá vodná elektráreň
		hranica ZÚJ			cesta 2. triedy			elektrická stanica 400 kV
		cesta 3. triedy			elektrická stanica 200 kV			rozvodňa 400 kV
		bytovokomunálna plocha			rozvodňa 110 kV			elektrické vedenie 400 kV
		občianske vybavenie nadregionálneho a regionálneho významu			elektrické vedenie 220 kV			elektrické vedenie 110 kV - vzdušné
		rekreácia, cestovný ruch a šport			integrovaný systém RHD			teplovod
		výrobná plocha			stanica ZSR			ropovod
		plocha technickej infraštruktúry, dopravy			stanica ZSR - nesamostatná			prepúšťacia stanica plynového vedenia
		poľnohospodárska výroba			zastávka ZSR			kompresorová stanica plynového vedenia
		plocha špeciálneho určenia			pohraničná prechodová stanica			plynovod tranzitný
		plocha špecifickej zelene			vodná cesta - Dunaj			plynovod medzistátny
		vodná plocha, tok			vodná cesta - Váh			plynovod VVTL, VTL
		lesopark			prístav			dobyvacie priestory
		trávny porast			vodné dielo			našenišisko
		močiar, slatina			termínál kombinovanej prepravy			chránené ložiskové územie
		odvodnenie			hraničný prechod			ložisko nevyradených nerastov
		závlahy			letisko			podzemné zásobníky zemného plynu
		obec s rekreačnou funkciou			ochranné pásmo letiska			poddŕžované územie
		hranica rekreačného územného osieku			medzinárodná cykloturistická trasa (EURO VELO 06)			územie s výskytom vydobýaných podzemných priestorov
		zvernica, obora, baňaznica			významná cykloturistická trasa (podľa hierarchie v texte: Z1, Z2, Z3)			územie geologickej preskúmanosti
		mestská pamiatková rezervácia, PRPA a jej ochranné pásmo (platné a navrhované)			ostatná cykloturistická trasa (podľa hierarchie v texte: Z4, Z5, D1, D2)			seizmické územie
		národná kultúrna pamiatka (hrad, zručanina) a jej ochranné pásmo (platné a navrhované)			maloplošné chránené územie			územie náchylné na zosuvy
		múzeum, galéria a muzeálne expozície			veľkoplošné chránené územie			staré banské dielo
		územie s väzbou na kult.hist. potenciál			ramarská lokalita			zdroj znečistenia ovzdušia
		kultúrno-historický potenciál - väzby na zahraničie			chránené vtáčie územie			úložisko rádioaktívnych odpadov
		osídlenie s väzbami na poľnohospodárstvo			mokrade národného významu			skládka odpadov na odpad, ktorý nie je nebezpečný
		pásmo hygienickej ochrany vodného zdroja			územie európskeho významu			skládka odpadov na inertný odpad
		ochranné pásmo prírodného liečivého zdroja - I. stupeň						
		ochranné pásmo prírodného liečivého zdroja - II. stupeň						
		chránené územie geotermálnej energie						
		geotermálny vrt						
					hranica katastrálneho územia			
					hranica zastavaného územia			

OBEC SVÄTÝ PETER, OKRES KOMÁRNO, NITRIANSKY KRAJ

SPOLOČNÝ ÚZEMNÝ PLÁN OBCÍ BEŠŇOV, BRANOVO, DUBNÍK, GBELCE, JASOVÁ, NOVÁ VIESKA, RÚBAŇ, STREKOV, SVÄTÝ PETER, SVODÍN, ŠARKAN
ZMENY A DOPLNKY č. 2/2015 - NÁVRH

ŠIRŠIE VZŤAHY

1

OBSTARÁVATEĽ: Obec Svätý Peter, Hlavná 2, 946 57 Svätý Peter, Ing. Jozef Jobbágy (starosta obce), 035/7685 285, starosta@svatypeter.eu
ZHOTOVITEĽ: Ing. arch. Janka Privalincová, Azalková 11, 949 01 Nitra, 0905 116 554, jprivalincova@gmail.com
ODBORNE SPÔSOBILÁ OSOBA NA OBSTARANIE ÚPD: Ing. arch. Gertrúda Čubonová, registračné číslo 236

