
 
 


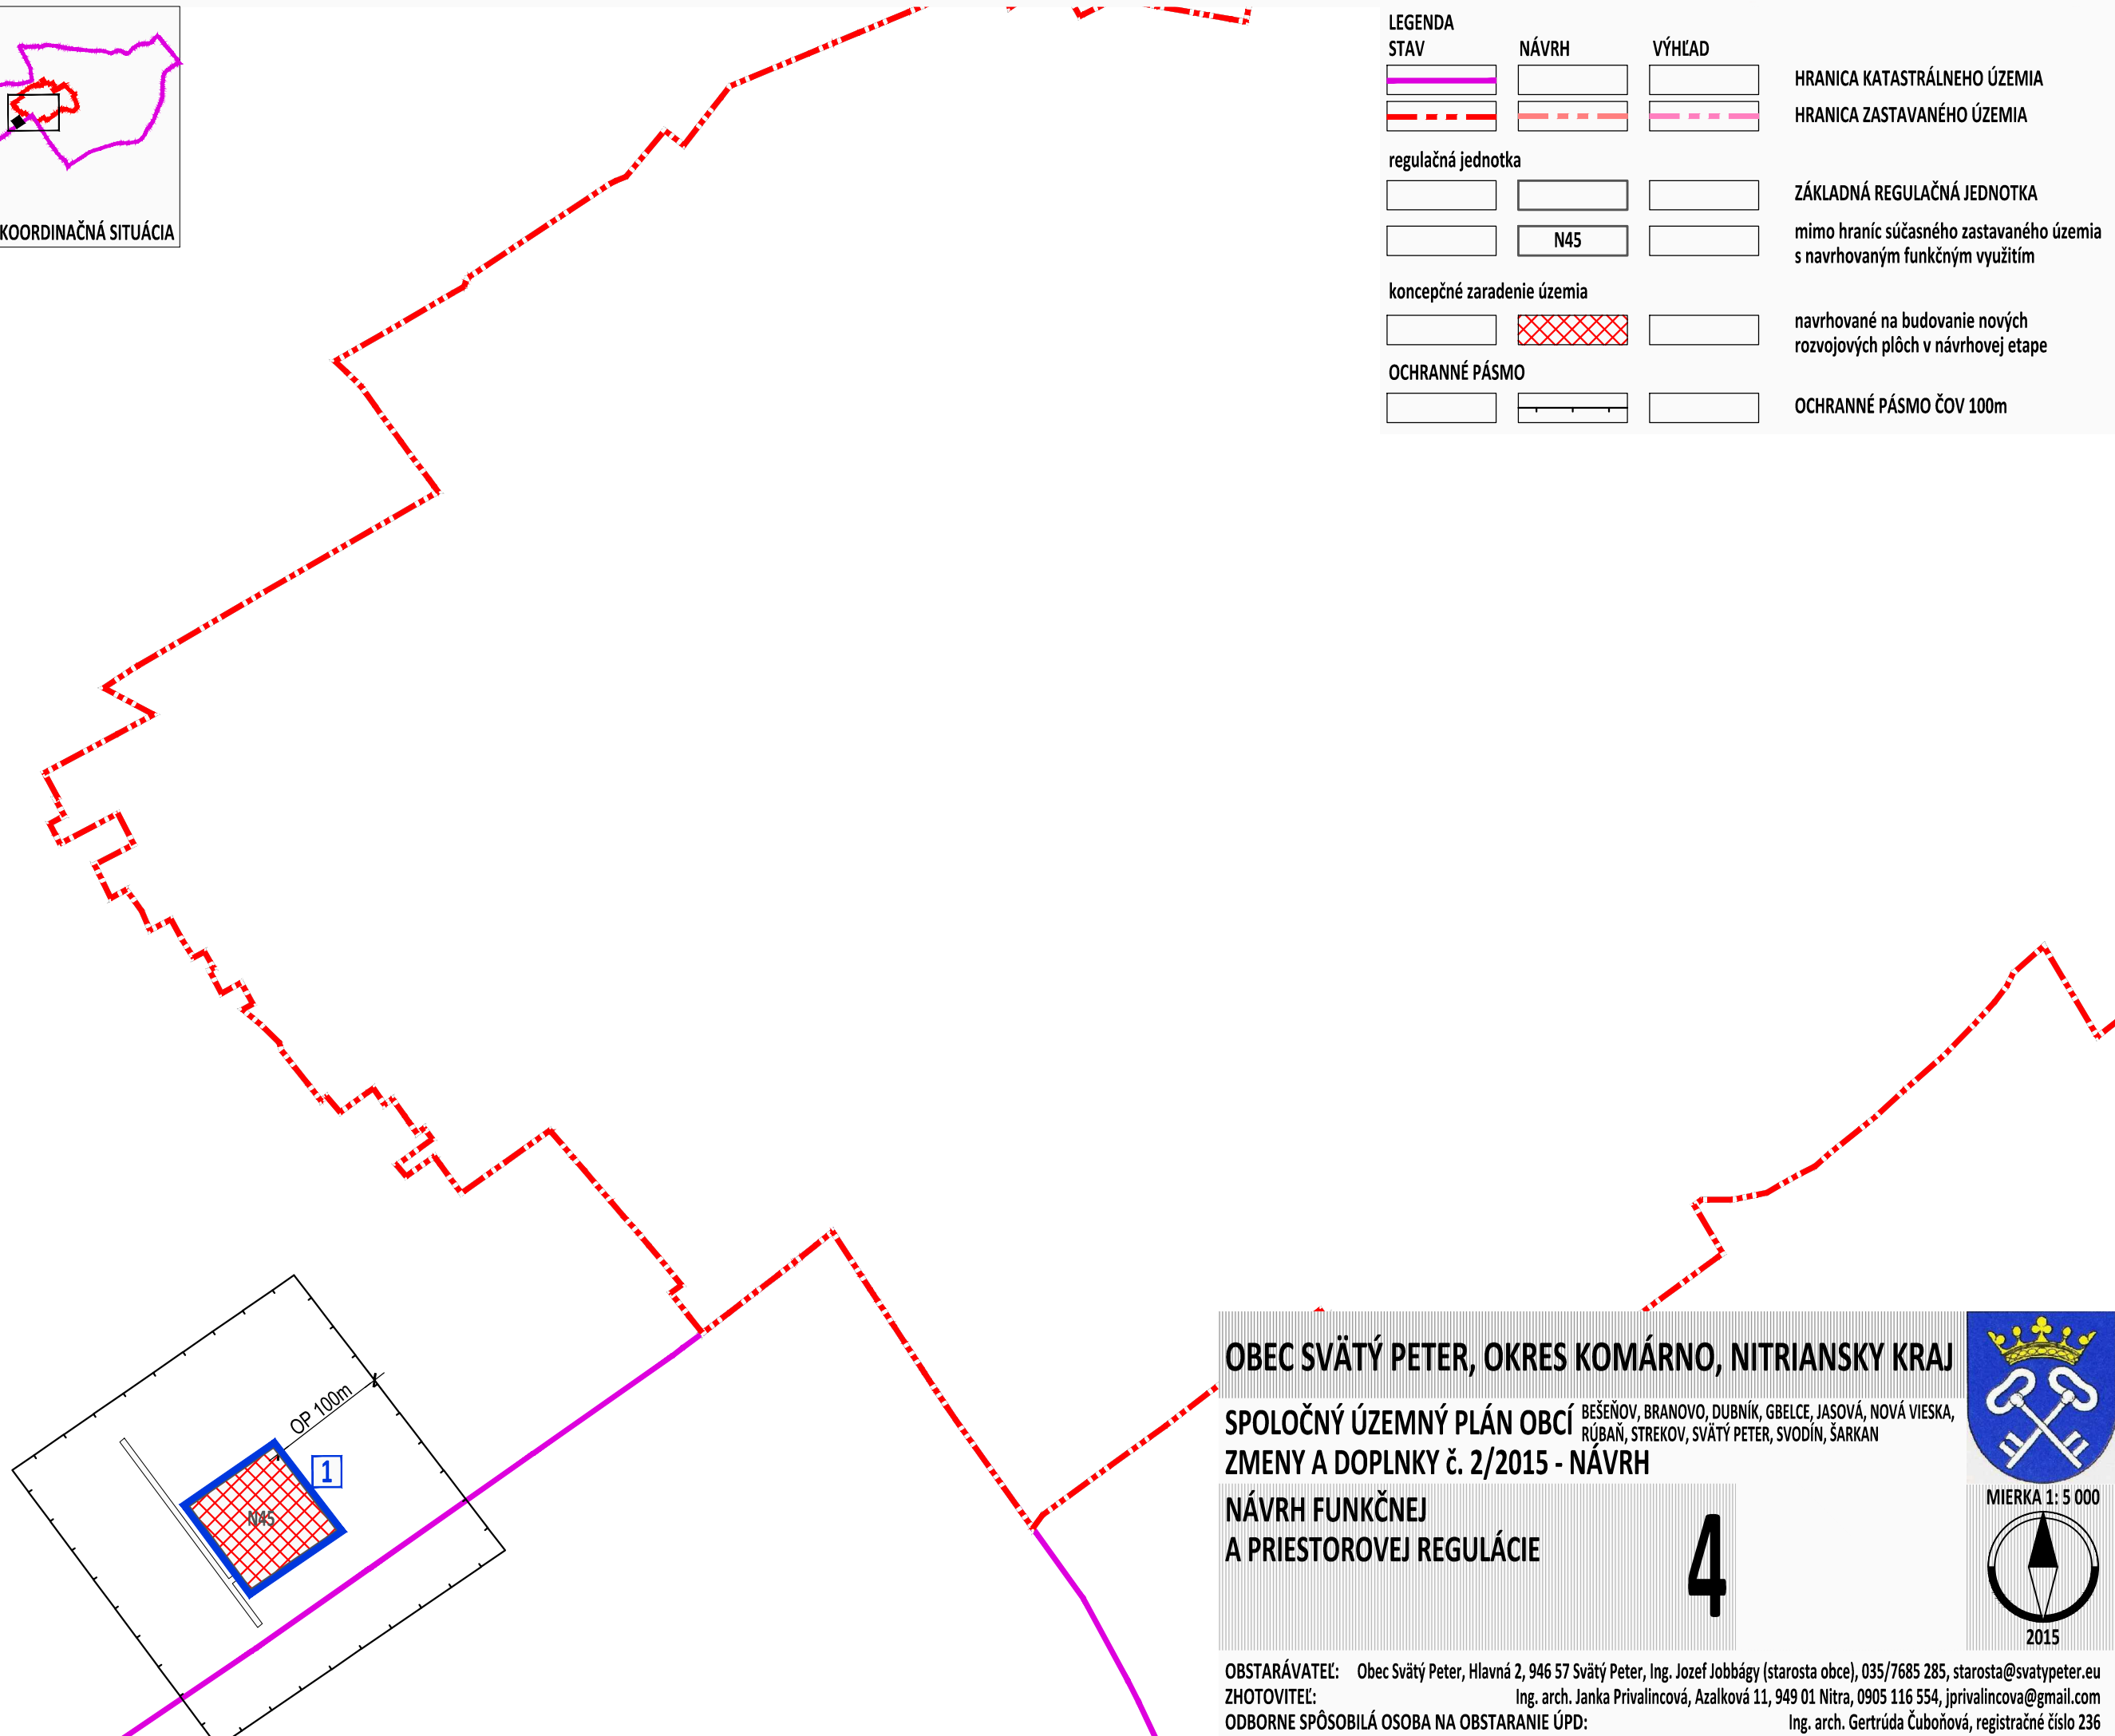

LEGENDA	NÁVRH	VÝHĽAD	
			HRANICA KATASTRÁLNEHO ÚZEMIA
			HRANICA ZASTAVANÉHO ÚZEMIA
regulačná jednotka			ZÁKLADNÁ REGULAČNÁ JEDNOTKA
	N45		mimo hraníc súčasného zastavaného územia s navrhovaným funkčným využitím
konceptné zaradenie územia			navrhované na budovanie nových rozvojových plôch v návrhovej etape
OCHRANNÉ PÁSMO			OCHRANNÉ PÁSMO ČOV 100m

**OBEC SVÄTÝ PETER, OKRES KOMÁRNO, NITRIANSKY KRAJ**

**SPOLOČNÝ ÚZEMNÝ PLÁN OBCÍ BEŠEŇOV, BRANOVO, DUBNÍK, GBELCE, JASOVÁ, NOVÁ VIESKA,
RÚBAŇ, STREKOV, SVÄTÝ PETER, SVODÍN, ŠARKAN**
ZMENY A DOPLNKY č. 2/2015 - NÁVRH

NÁVRH FUNKČNEJ A PRIESTOROVEJ REGULÁCIE

4

OBSTARÁVATEĽ: Obec Svätý Peter, Hlavná 2, 946 57 Svätý Peter, Ing. Jozef Jobbágy (starosta obce), 035/7685 285, starosta@svatypeter.eu
ZHOTOVITEĽ: Ing. arch. Janka Privalincová, Azalková 11, 949 01 Nitra, 0905 116 554, jprivalincova@gmail.com
ODBORNE SPÔSOBILÁ OSOBA NA OBSTARANIE ÚPD: Ing. arch. Gertrúda Čuboňová, registračné číslo 236

